


POZEMNÍKA



STAVBA	PROJEKT	PROJEKT	PROJEKT
J. KOZELKA	ING. KASL	ING. KASL	ING. SUDA
POŽÁRNÍ ZBROJNICE HORÁŽDOVICE			
STŘECHA			
ORGANIZACE	STAVOBUDOVY	JF	150
KRAJSKÁ PROJEKTOVÁ	ORGANIZACE	STAVOBUDOVY	150

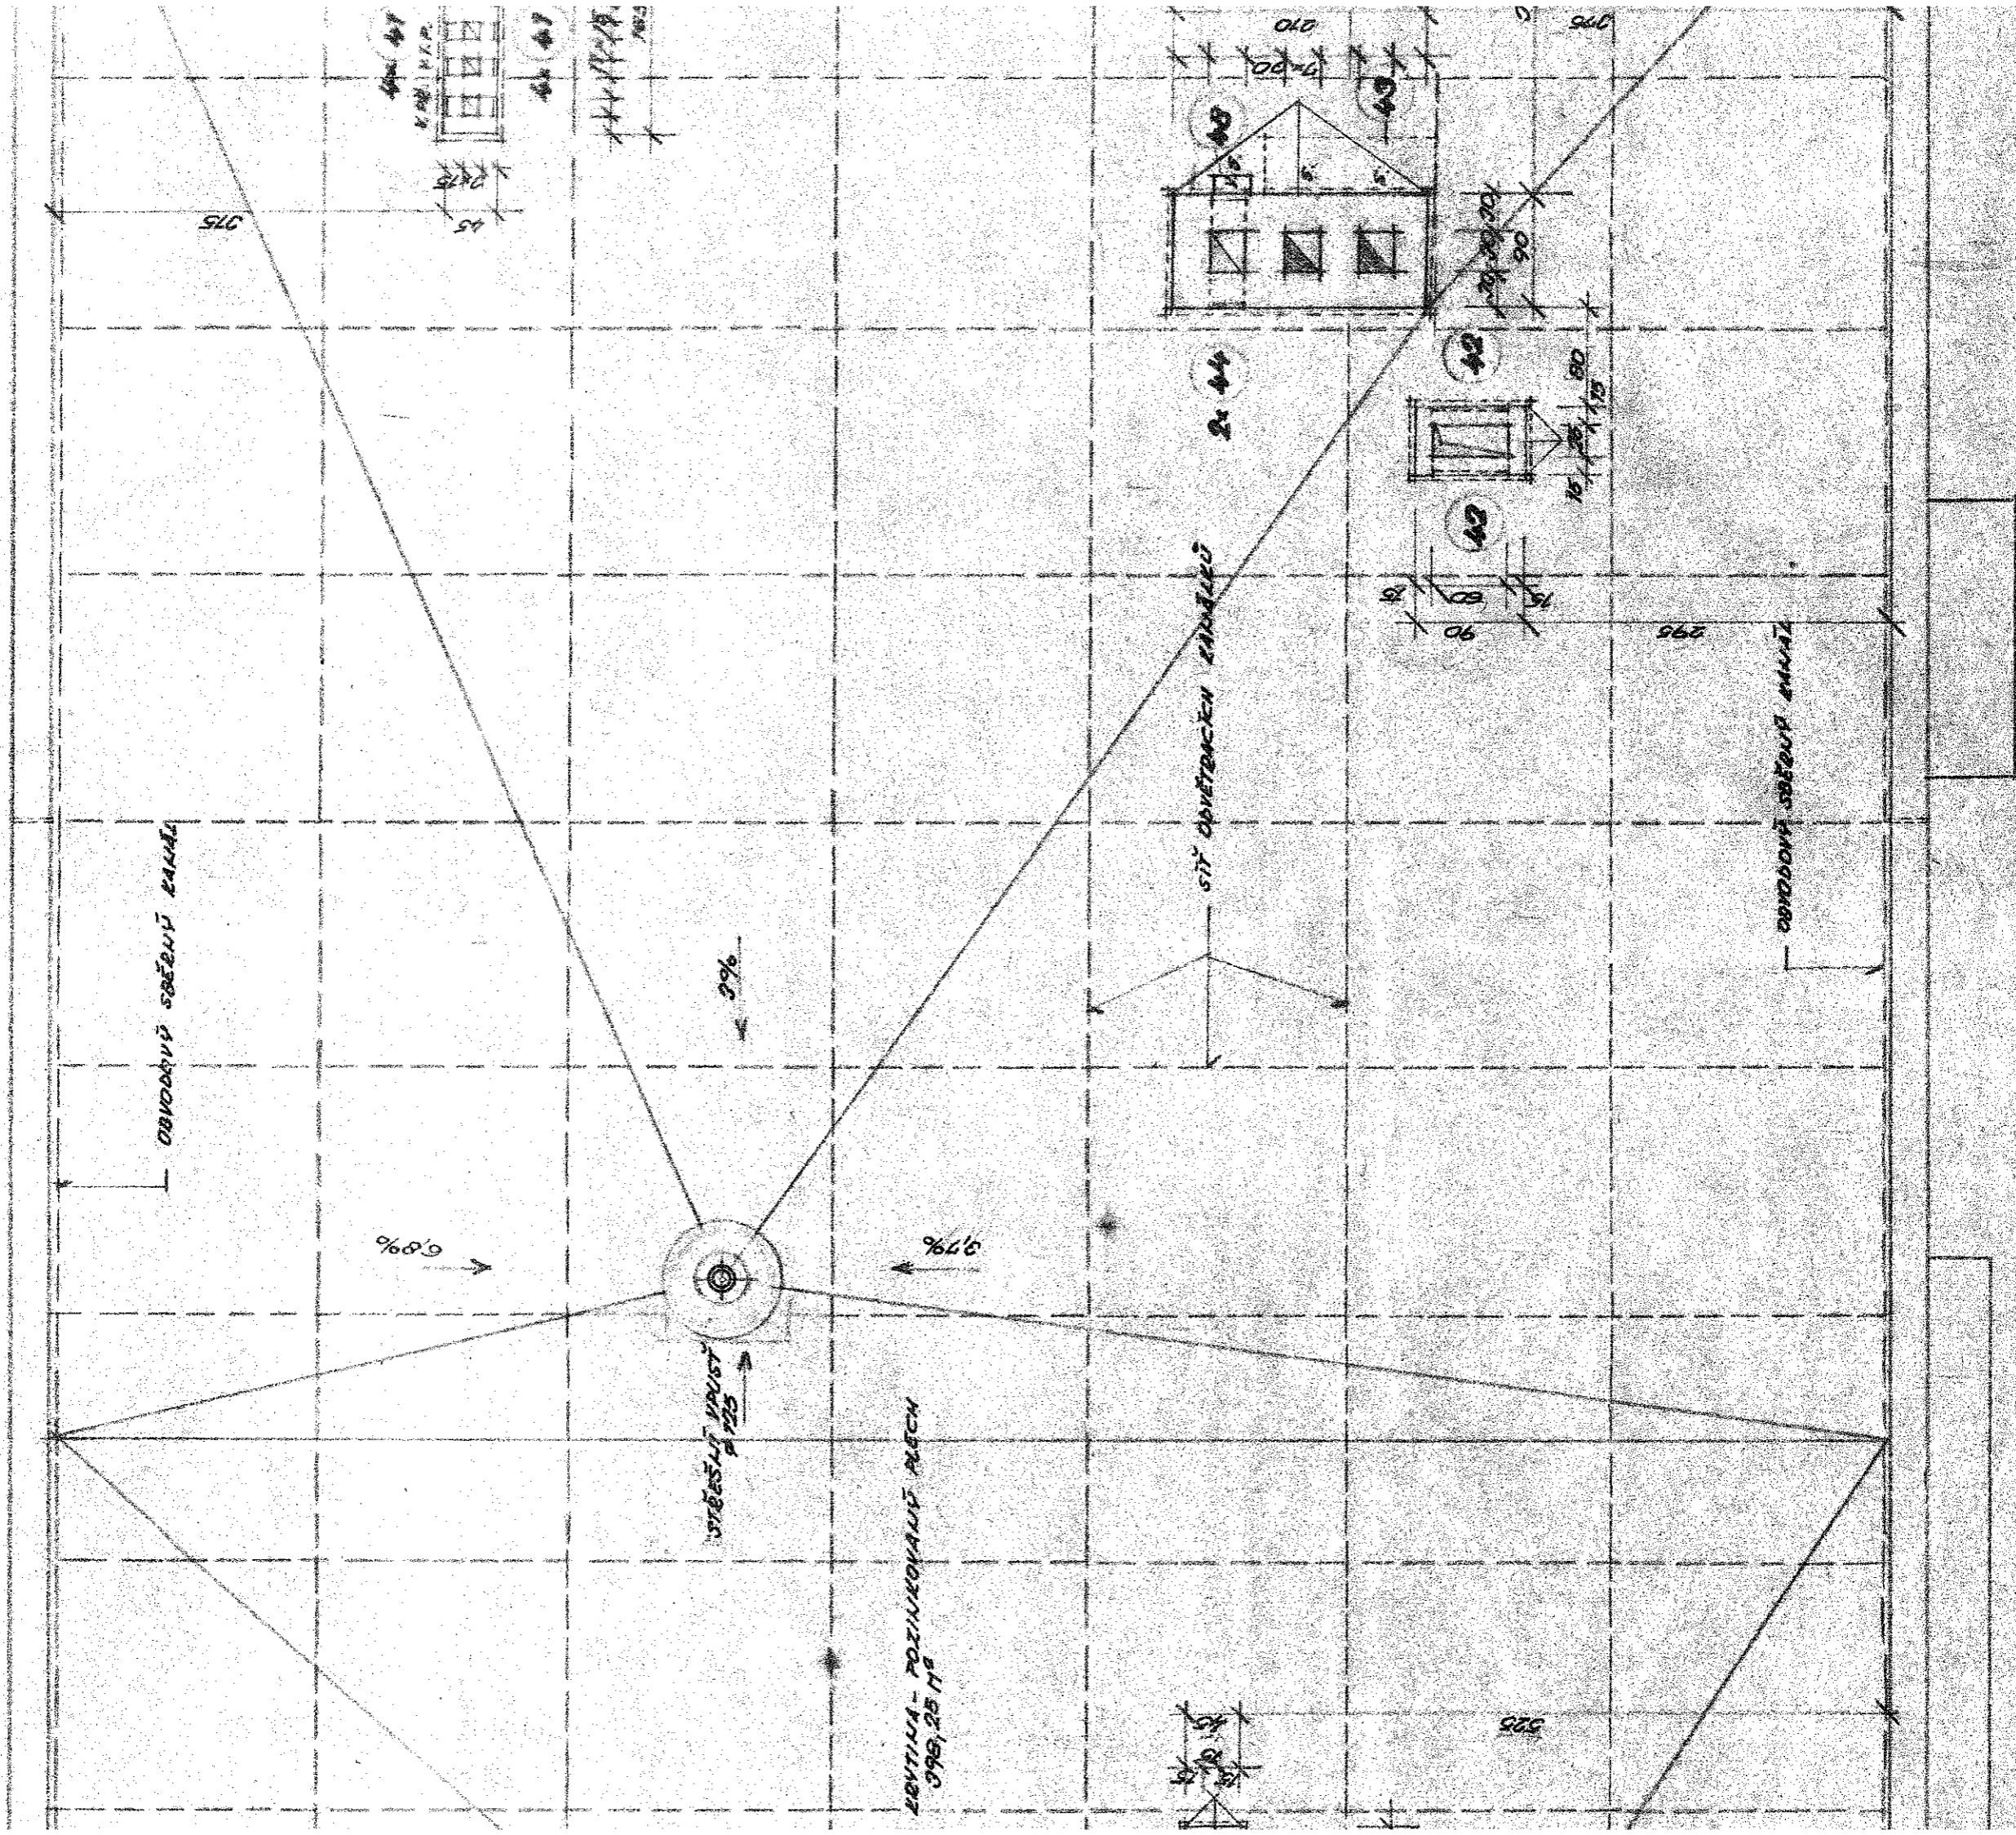

4470

30

2505

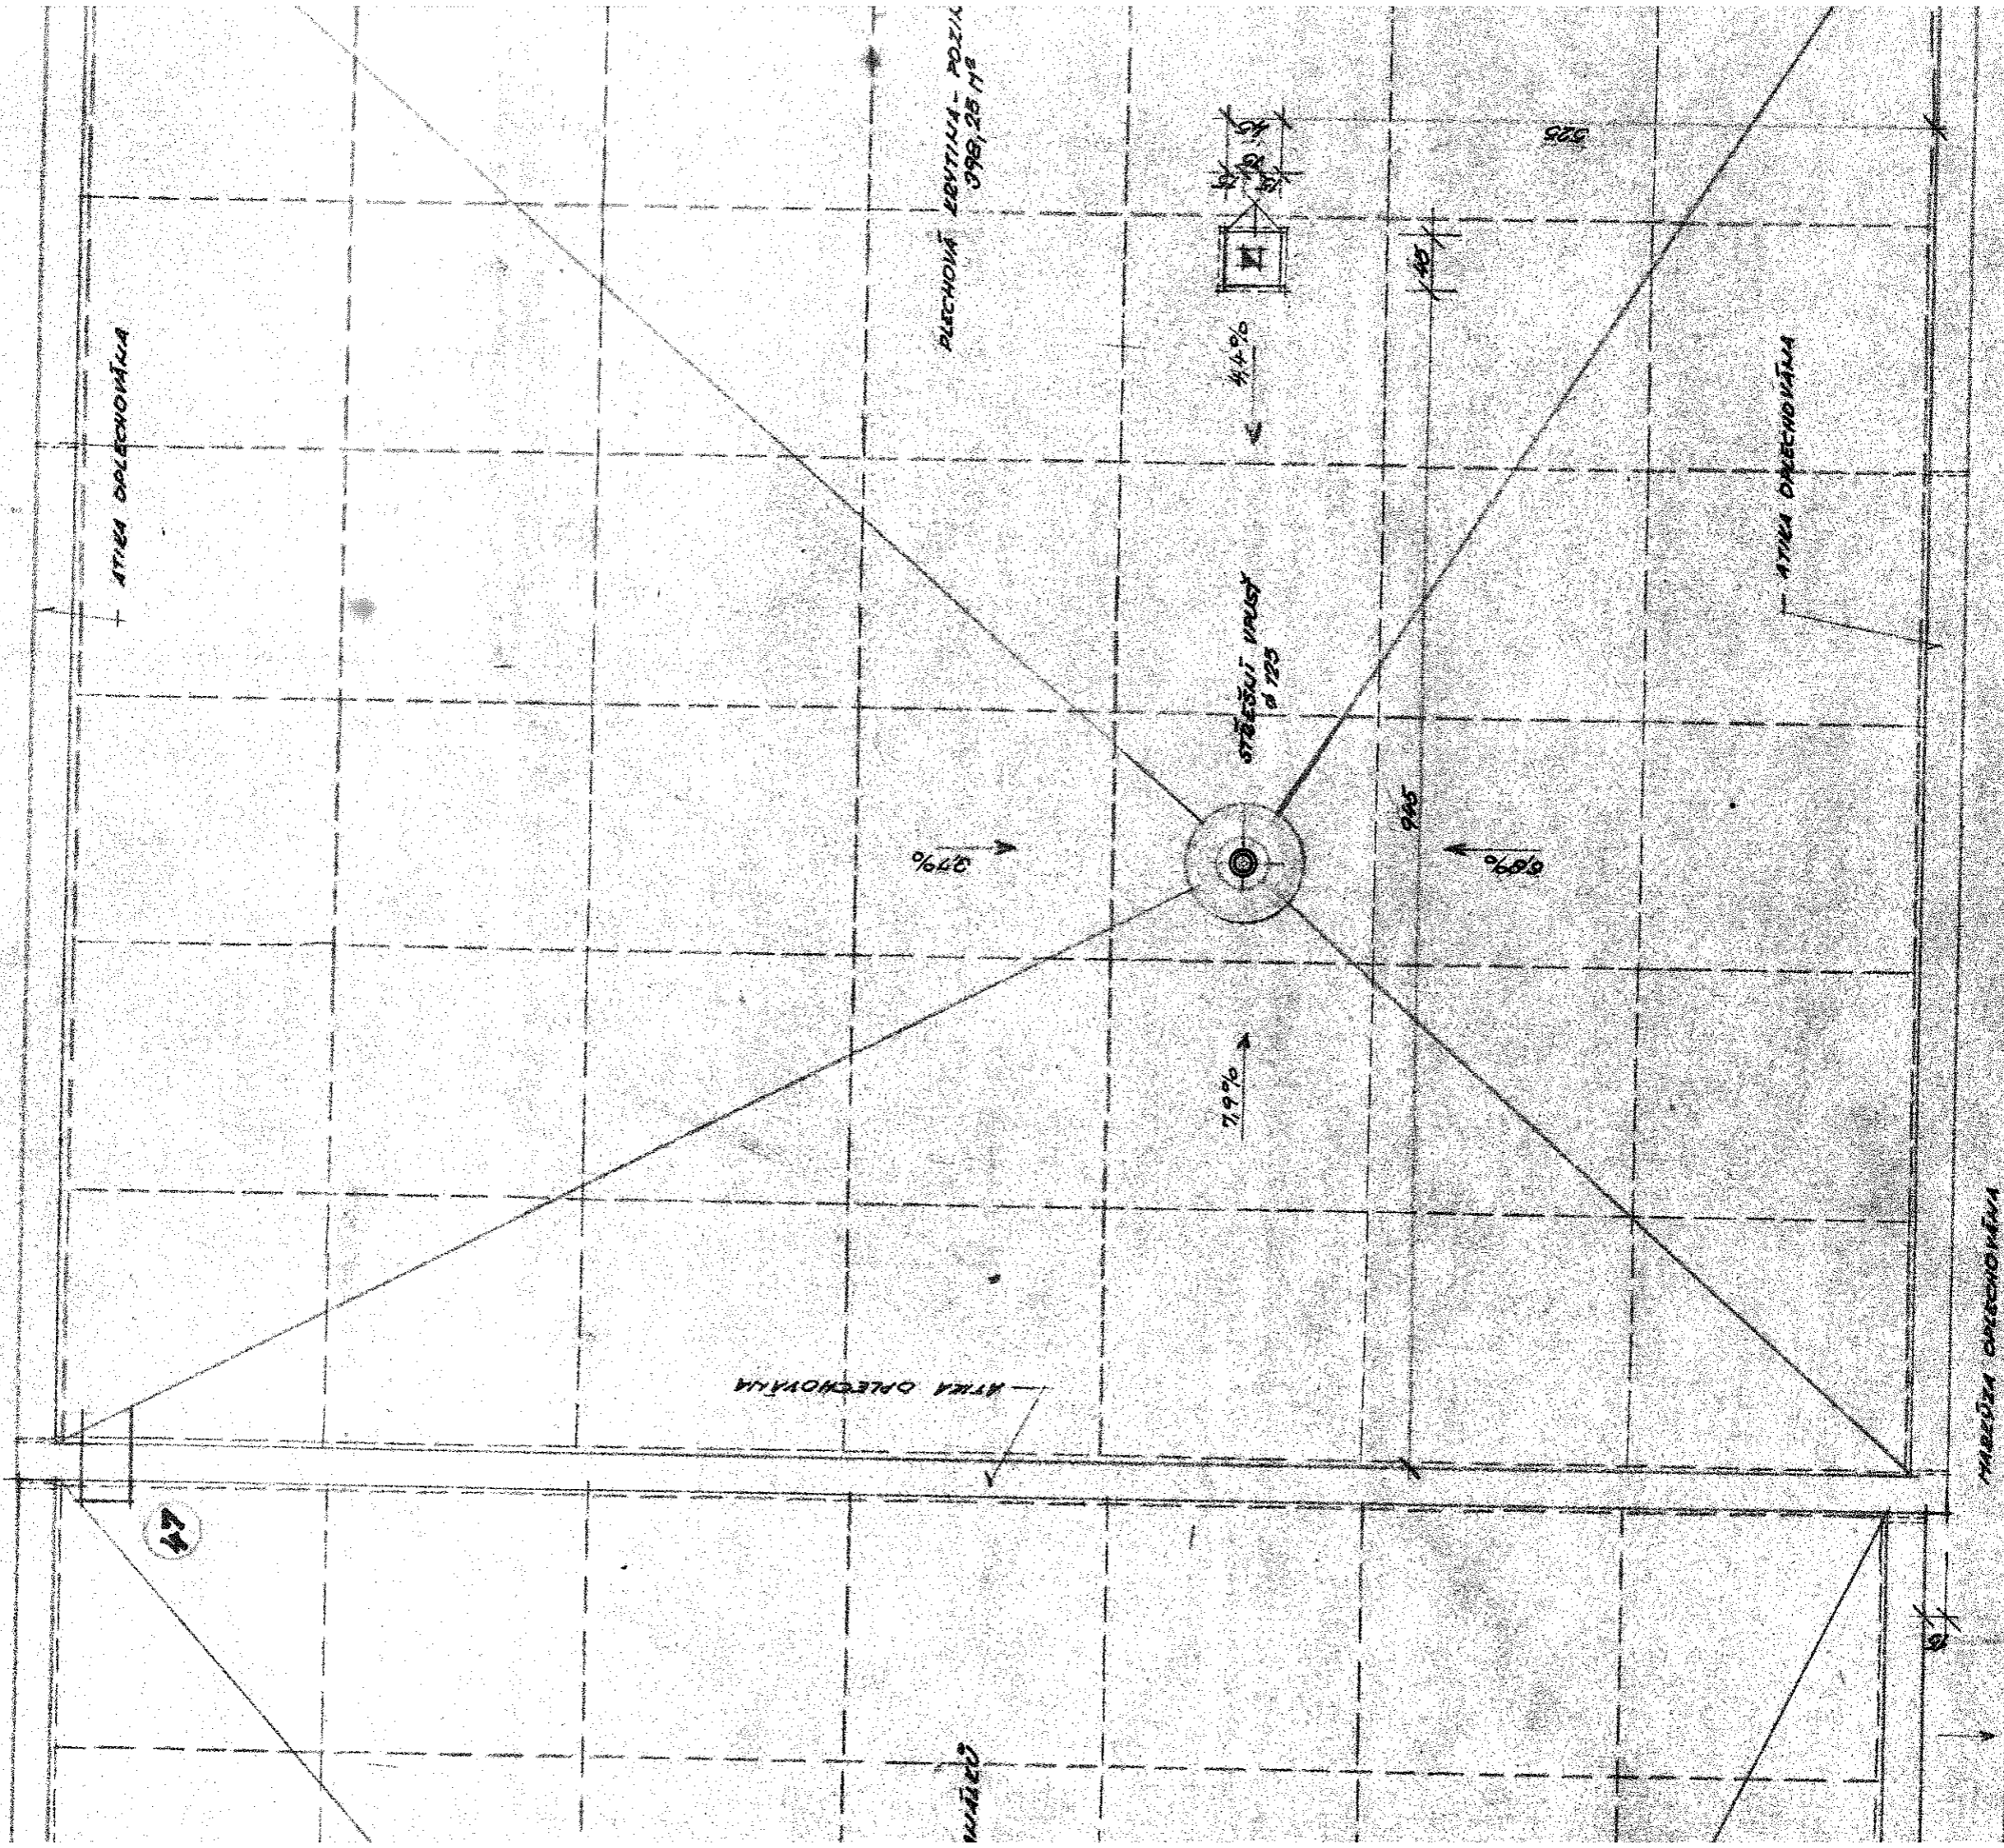


30

4065

25

7565

39

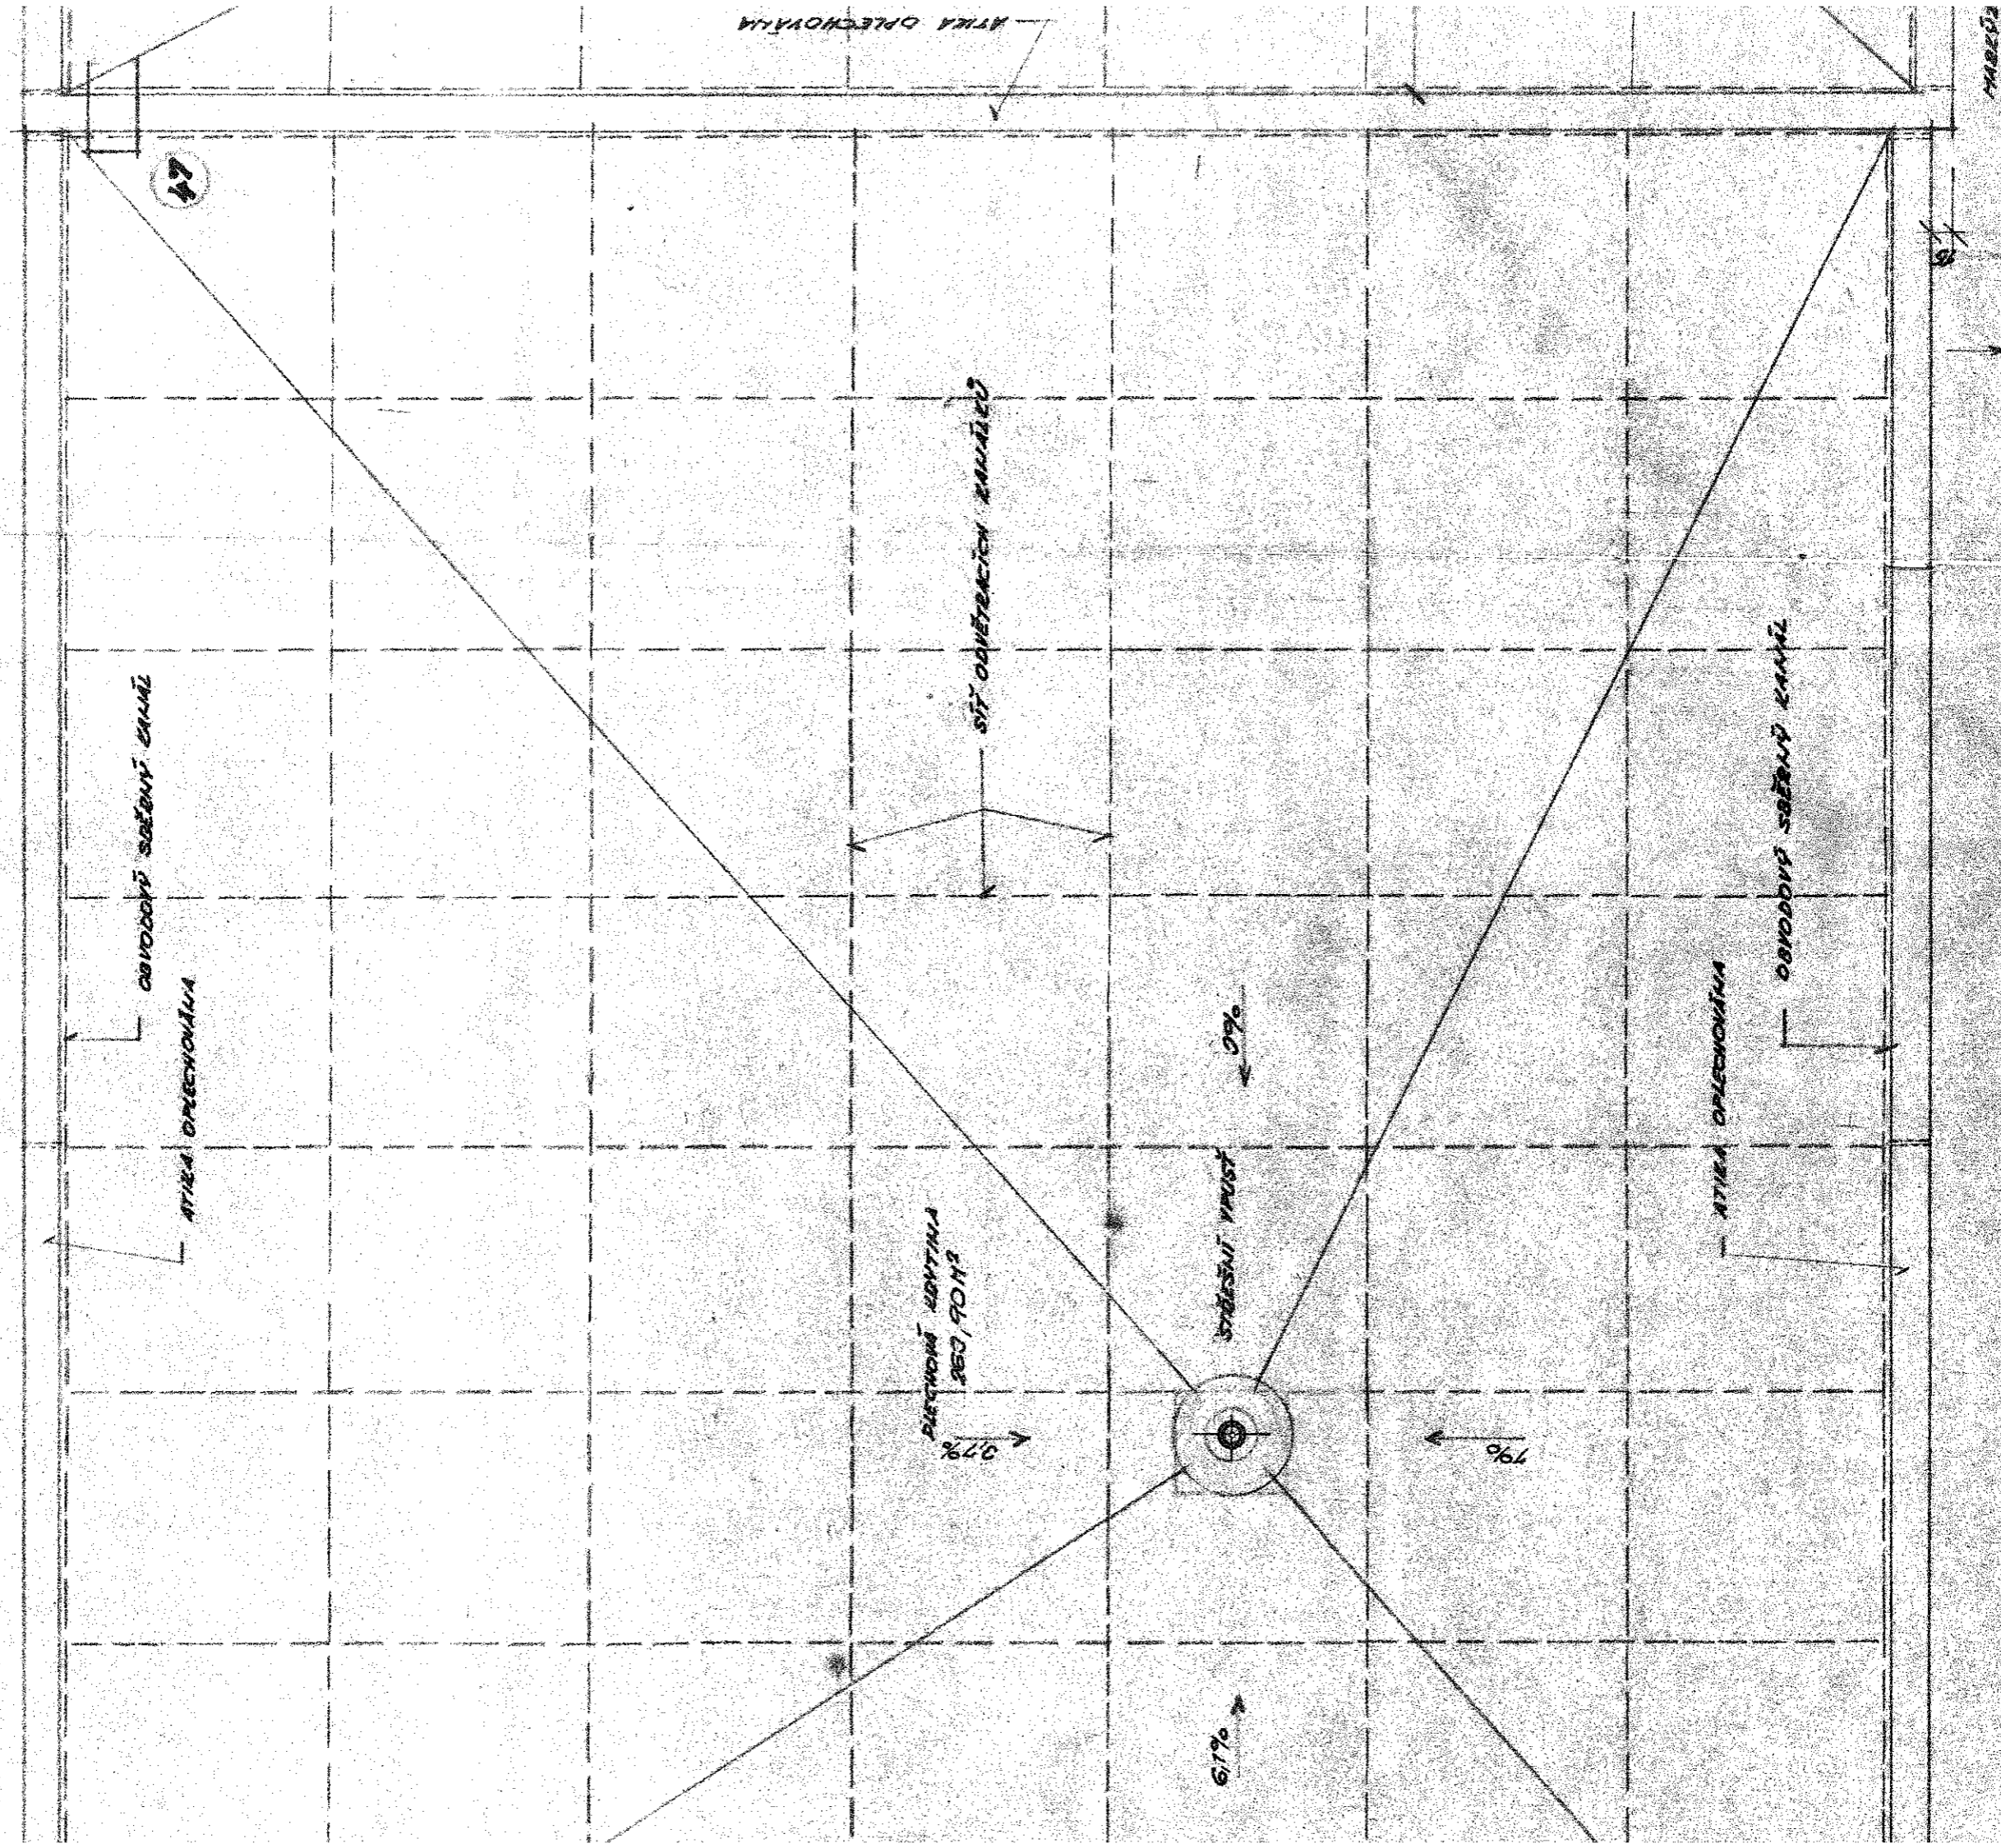

7565

39

