


DRUH POVRCHU ÚZEMÍ	ŠTĚRKOVÁ CESTA
KOMUNIKACE	REKONSTRUKCE KOMUNIKACE OPĚŠ, HORAŽĐOVICE


SKLONOVÉ POMĚRY

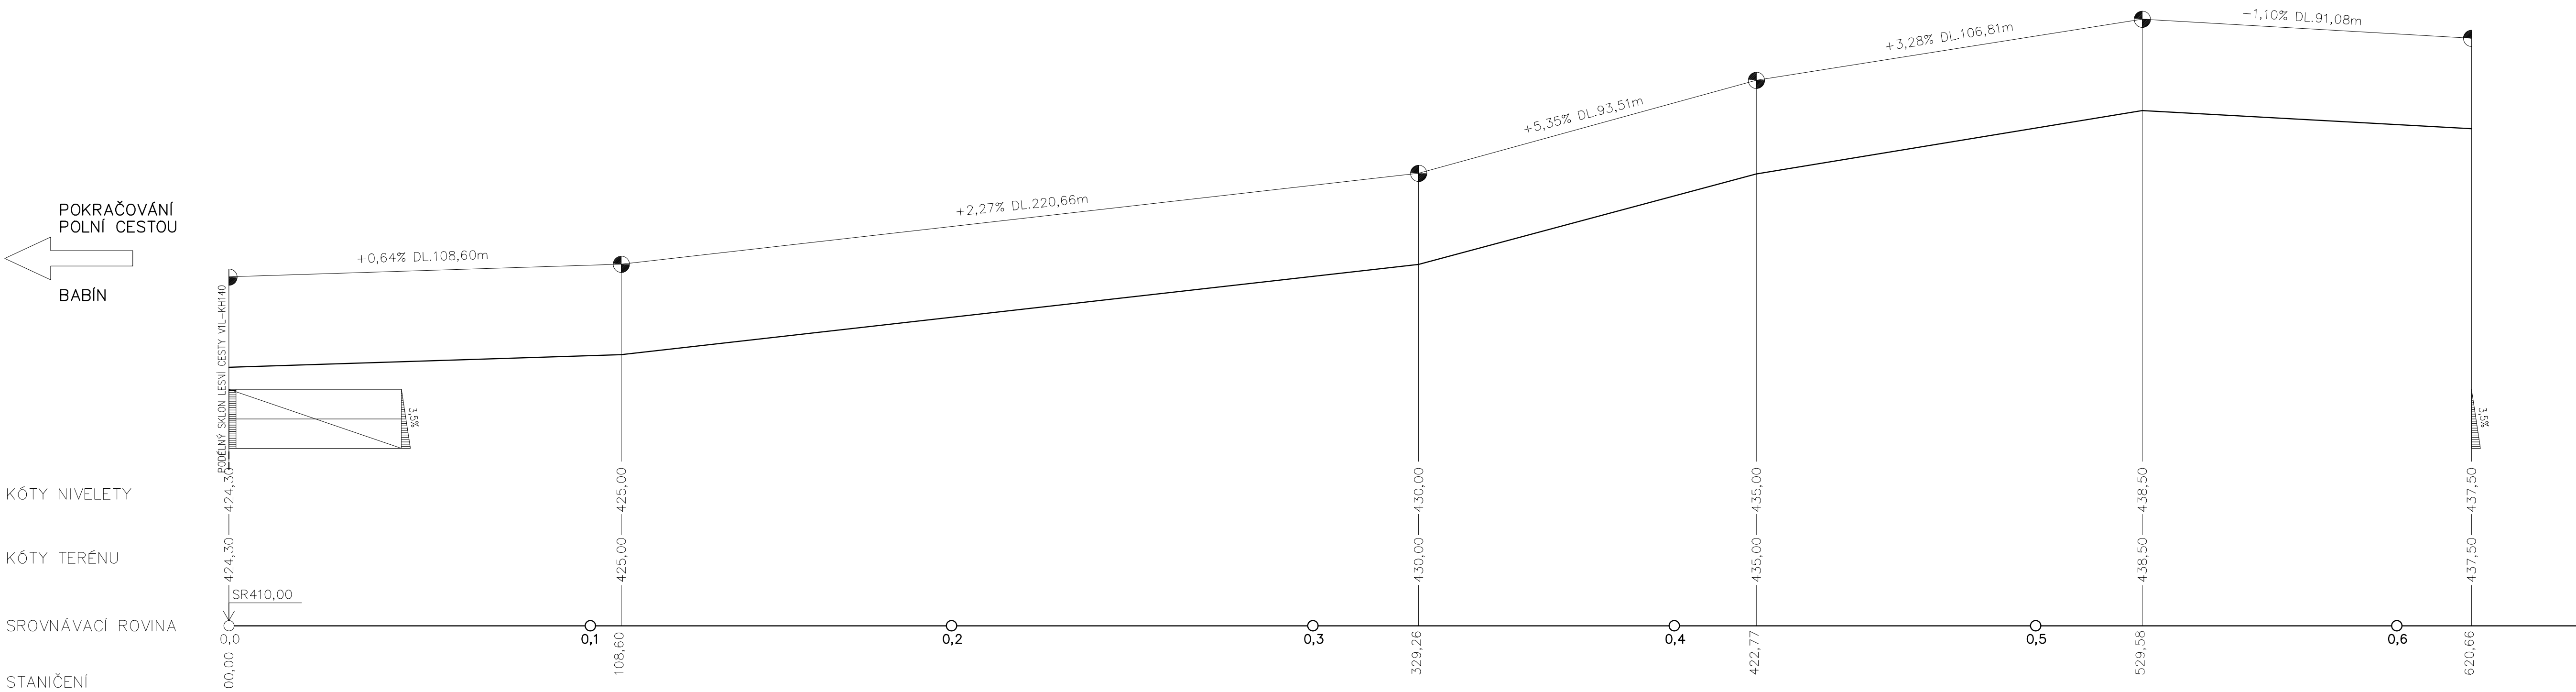

## PODÉLNÝ PROFIL

MĚŘÍTKO 1:1000/200

LESNÍ CESTA V1L-KH140

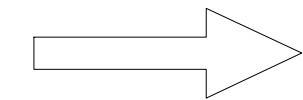

HORAŽĐOVICE PŘEDMĚSTÍ

KÓTY NIVELETY

KÓTY TERÉNU

SROVNÁVACÍ ROVINA

STANIČENÍ

HL. INŽ.	Ing. Bublík				
ZODP. PROJ.	Ing. Bublík				
VYPRACOVAL	Ing. Bublík				
INVESTOR Město Horažďovice, Mírové náměstí 1, 341 01 Horažďovice, IC:00255513					
ST. ÚŘAD	MěÚ Horažďovice	OBEC	Horažďovice		
AKCE				ZAK.ČÍS. 4.01.2017.3	
REKONSTRUKCE KOMUNIKACE OPĚŠ, HORAŽĐOVICE				FORMÁT 5 x A4	
				DATUM 5/2017	
				STUPĚŇ POS	
OBSAH				MĚŘ. 1:1000/200	
Podélný řez				Č. VÝKR. 5.	