



# ZÁKLADY, OBJEKT B

## M 1:75

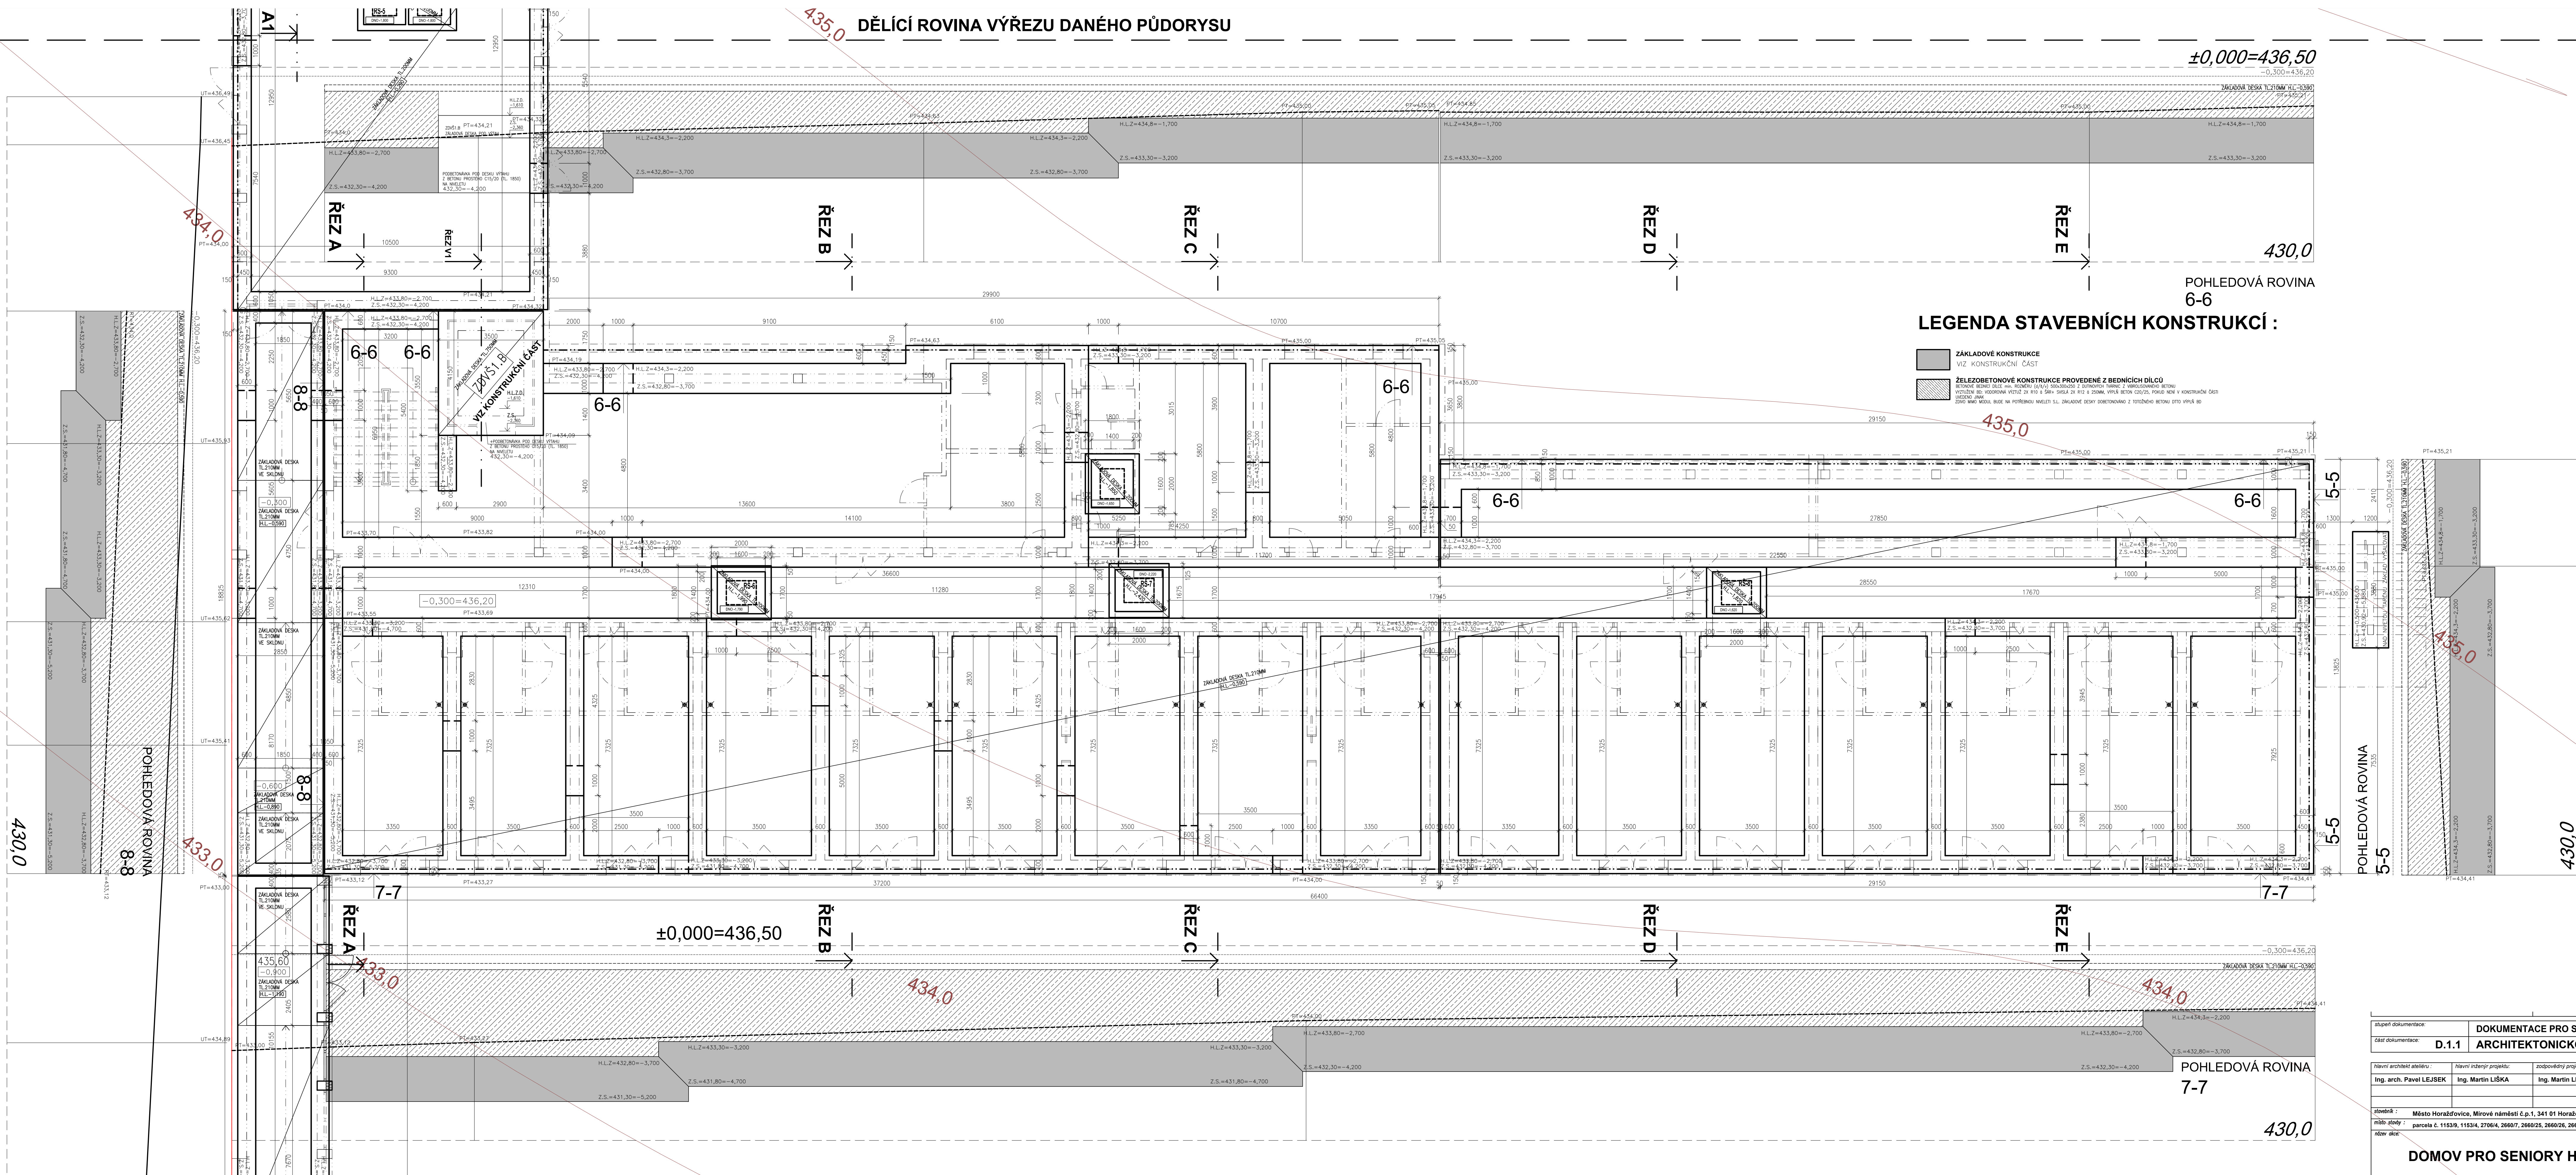

číslo dokumentace:		DOKUMENTACE PRO STAVEBNÍ POVOLENÍ A PROVEDENÍ STAVBY	
D.1.1 ARCHITEKTONICKO STAVEBNÍ ŘEŠENÍ			
Název architektu: abedatru:		Název inženýru projektu:	
Ing. arch. Pavel LEJSEK		Ing. Martin LUŠKA	
číslo dokumentace:		zodpovědný projektant:	
		Ing. Martin LUŠKA	
Název inženýra abedatru:		projektant:	
Ing. arch. Pavel LEJSEK		Ing. Martin LUŠKA	
			
Město Horažďovice, Mírové náměstí č.p. 1, 341 01 Horažďovice parcela č. 11539, 11534, 27064, 26607, 26602/25, 26602/26, 26607/23 a st. 1067 v k. ú. Horažďovice			
datum: 12.04.2025 číslo: ČERVEN 2025 stavby: DPS číslo zadání: 1514/DPS identif. číslo: 0216/DPS archív PC: 20.04.2025			
ZÁKLADY, OBJEKT B			
1:75 D.1.1.1			