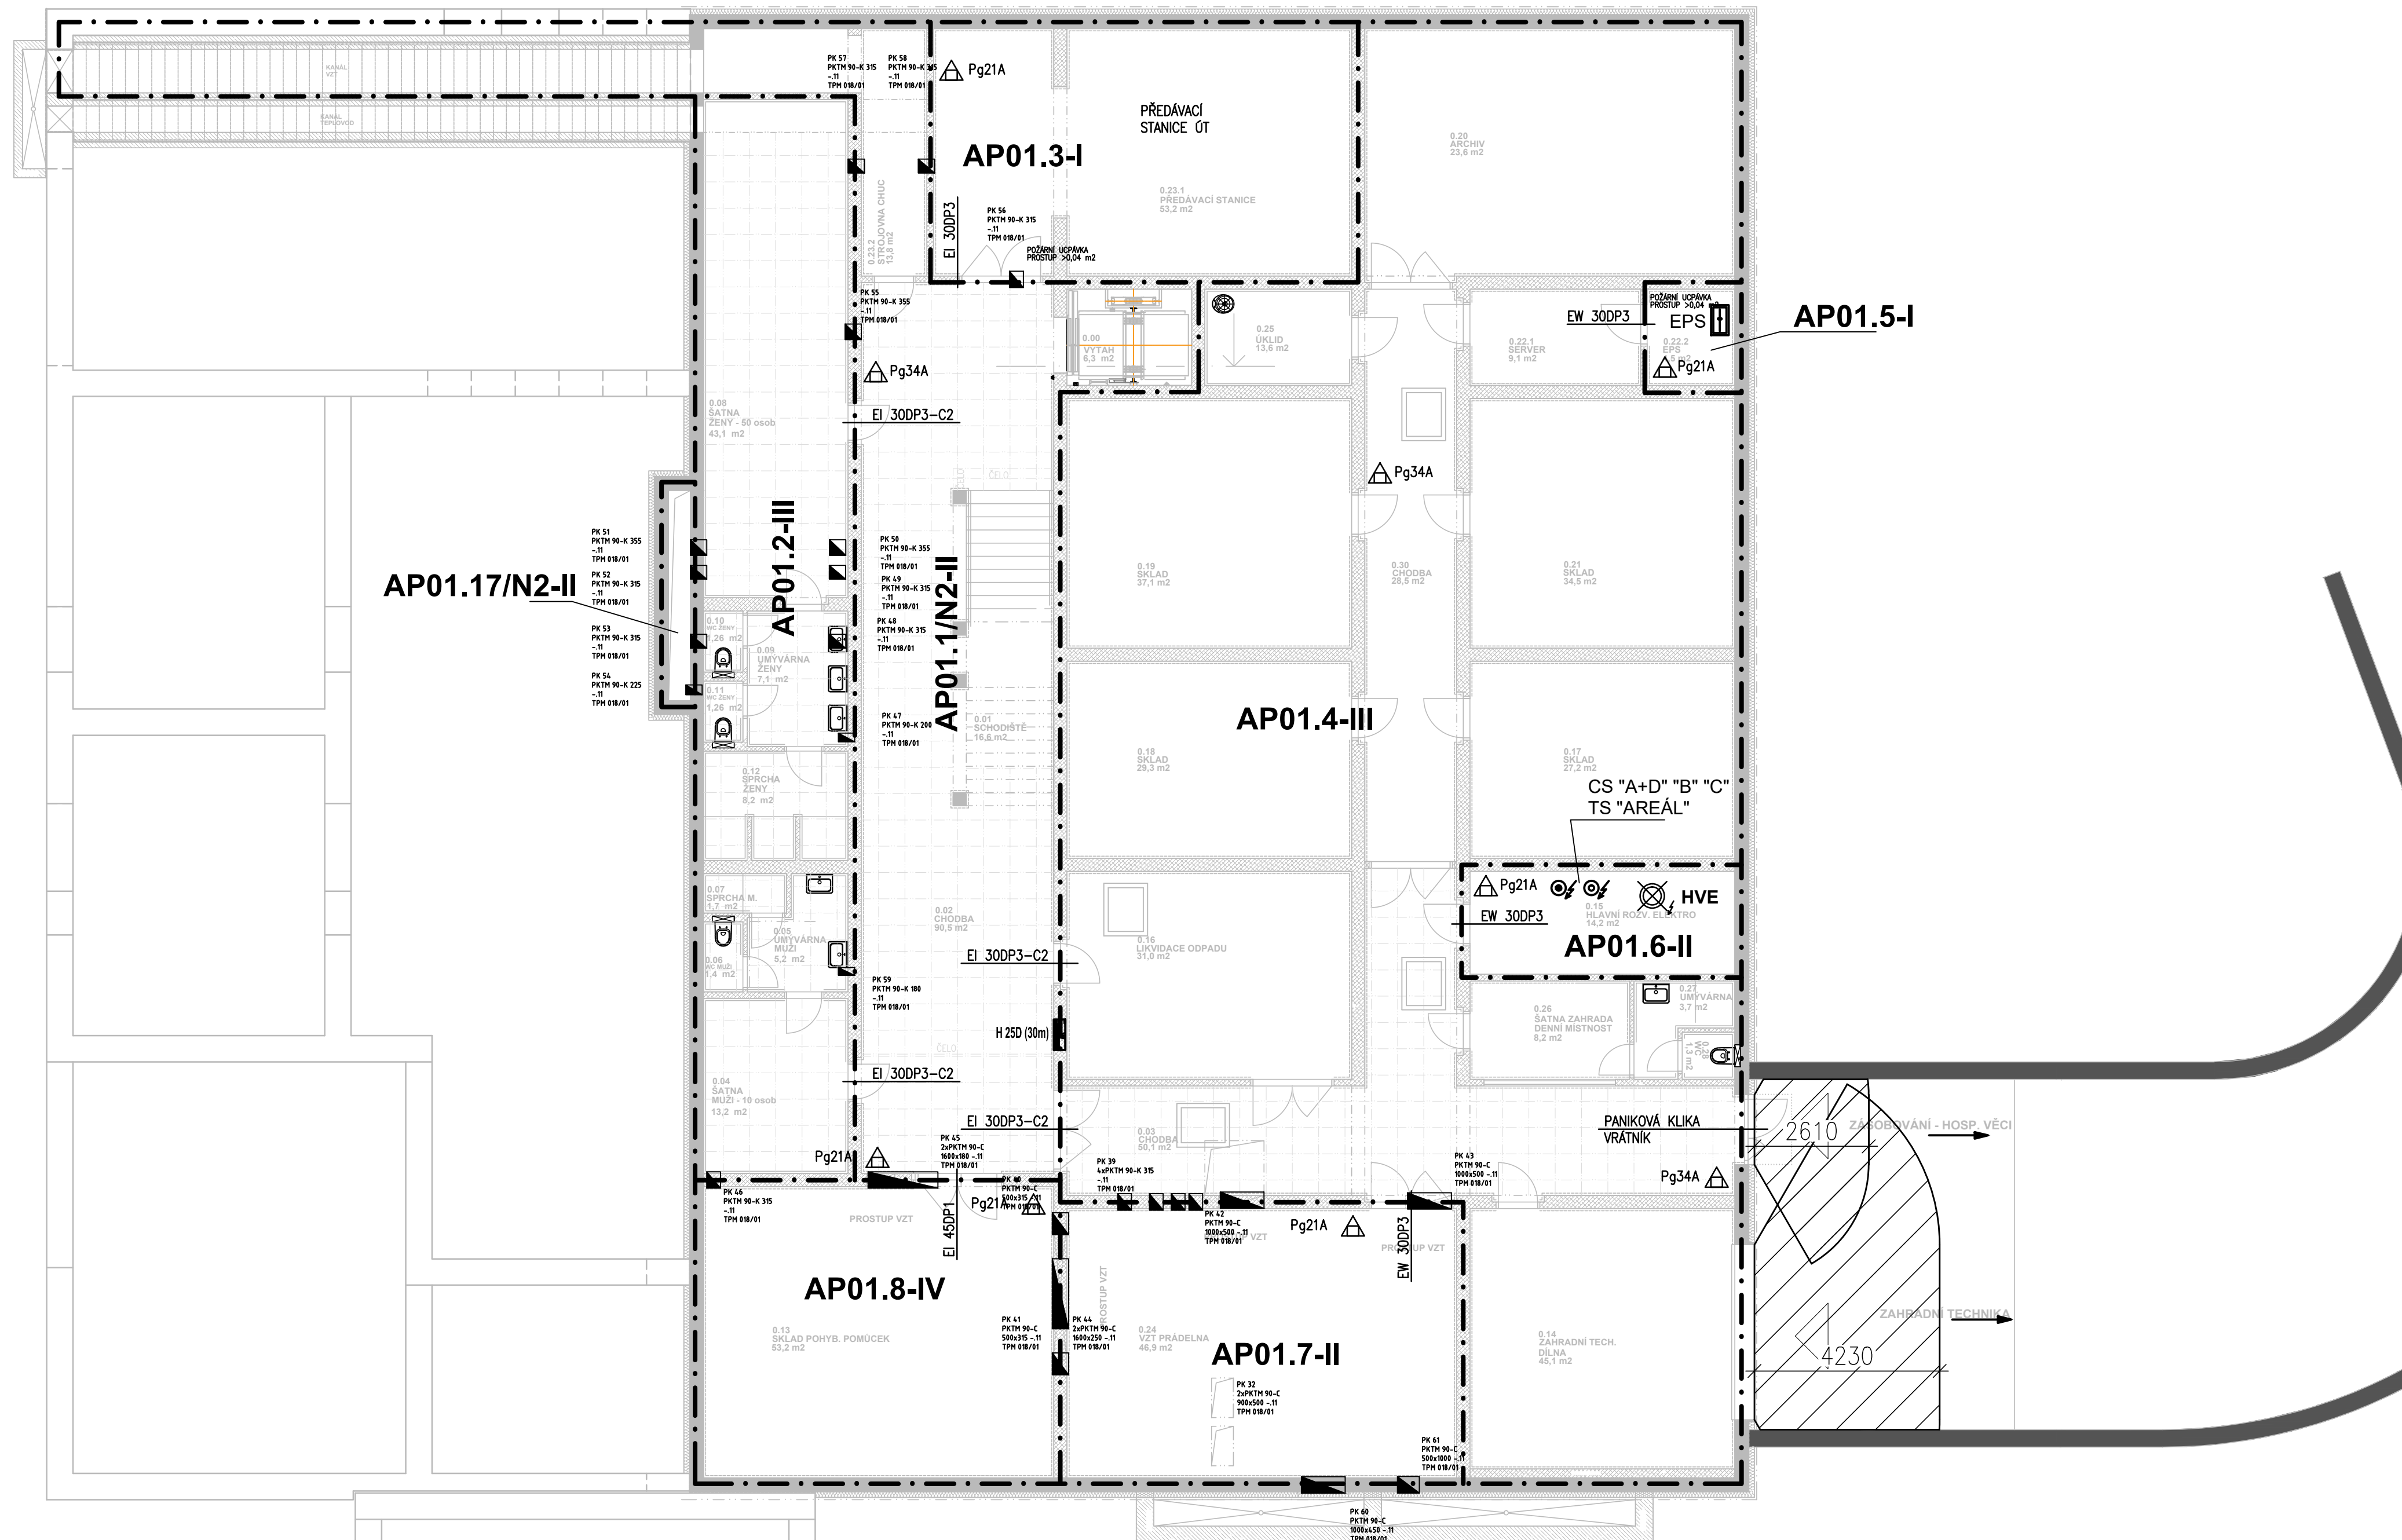


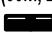

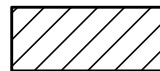








PŪDORYS 1.PP OBJEKT A

M 1:100



LEGENDA:

- | | |
|---|--------------------------------------|
|  | HRANICE POŽÁRNÍCH ÚSEKŮ |
| P01.1/P1-III | NÁZEV POŽÁRNÍHO ÚSEKU |
| Pg21A, Pg34A  | HASICÍ PŘÍSTROJ PRAŠKOVÝ |
| H xxD (30m, 20m)  | VNITŘNÍ POŽÁRNÍ HYDRANT |
|  | VEDLEJŠÍ ÚNIKOVÝ VÝCHOD |
|  | POŽÁŘNĚ NEBEZPEČNÝ PROSTOR |
| EI(EW) xxDPx | POŽÁRNÍ UZÁVĚR |
|  HVE | HLAVNÍ VYPÍNAČ EL. PROUDU |
|  | POŽÁRNÍ KLAPKA 90 |
|  | TLAČÍTKO TOTAL STOP |
|  | TLAČÍTKO CENTRAL STOP |
| EPS  | ÚSTŘEDNA ELEKTRICKÉ POŽ. SIGNALIZACE |

| | | | |
|-------------------------------|--|---|--------------|
| stupen dokumentace: | | DOKUMENTACE PRO STAVEBNÍ POVOLENÍ A PRAVIDELNOSTAVBY | |
| část dokumentace: | | D.1 DOKUMENTACE STAVEBNÍHO NEBO INŽENÝRSKÉHO OBJEKTU | |
| D.1.3 | | POŽÁRNÉ BEZPEČNOSTNÍ ŘEŠENÍ | |
| | | | |
| hlavní architekt stědiště : | hlavní inženýr projektu: | zodpovědný projektant: | projektant: |
| Ing. arch. Pavel LEJSEK | Ing. Martin LIŠKA | Pavel ČESAL | Pavel ČESAL |
| | | | |
| stavebník : | Město Horažďovice, Mírové náměstí č.p.1, 341 01 Horažďovice | | |
| místo stavby : | pozemek č. 1153/9, 1153/4, 2706/4, 2660/7, 2660/25, 2660/26, 2660/27, 2660/33 a st. 1067 v k. ú. Horažďovice | | |
| název akce: | | | |
| DOMOV PRO SENIORY HORAŽĎOVICE | |  | |
| | | formát : B A4 | |
| | | datum : ČERVEN 2017 | |
| | | skupení RD : DPS | |
| | | časová záloha : 15/15/DPS | |
| | | archivní číslo : 02/16/DPS | |
| | | archiv PC : zohodp_nadovrsky_pers | |
| výkres : | měřítko : | | č. výkresu : |
| | 1:100 | | D.1.3.3 |
| PŮDORYS 1.PP OBJEKT A | | | |