


VODOVODNÍ PŘÍPOJKA

M 1:100

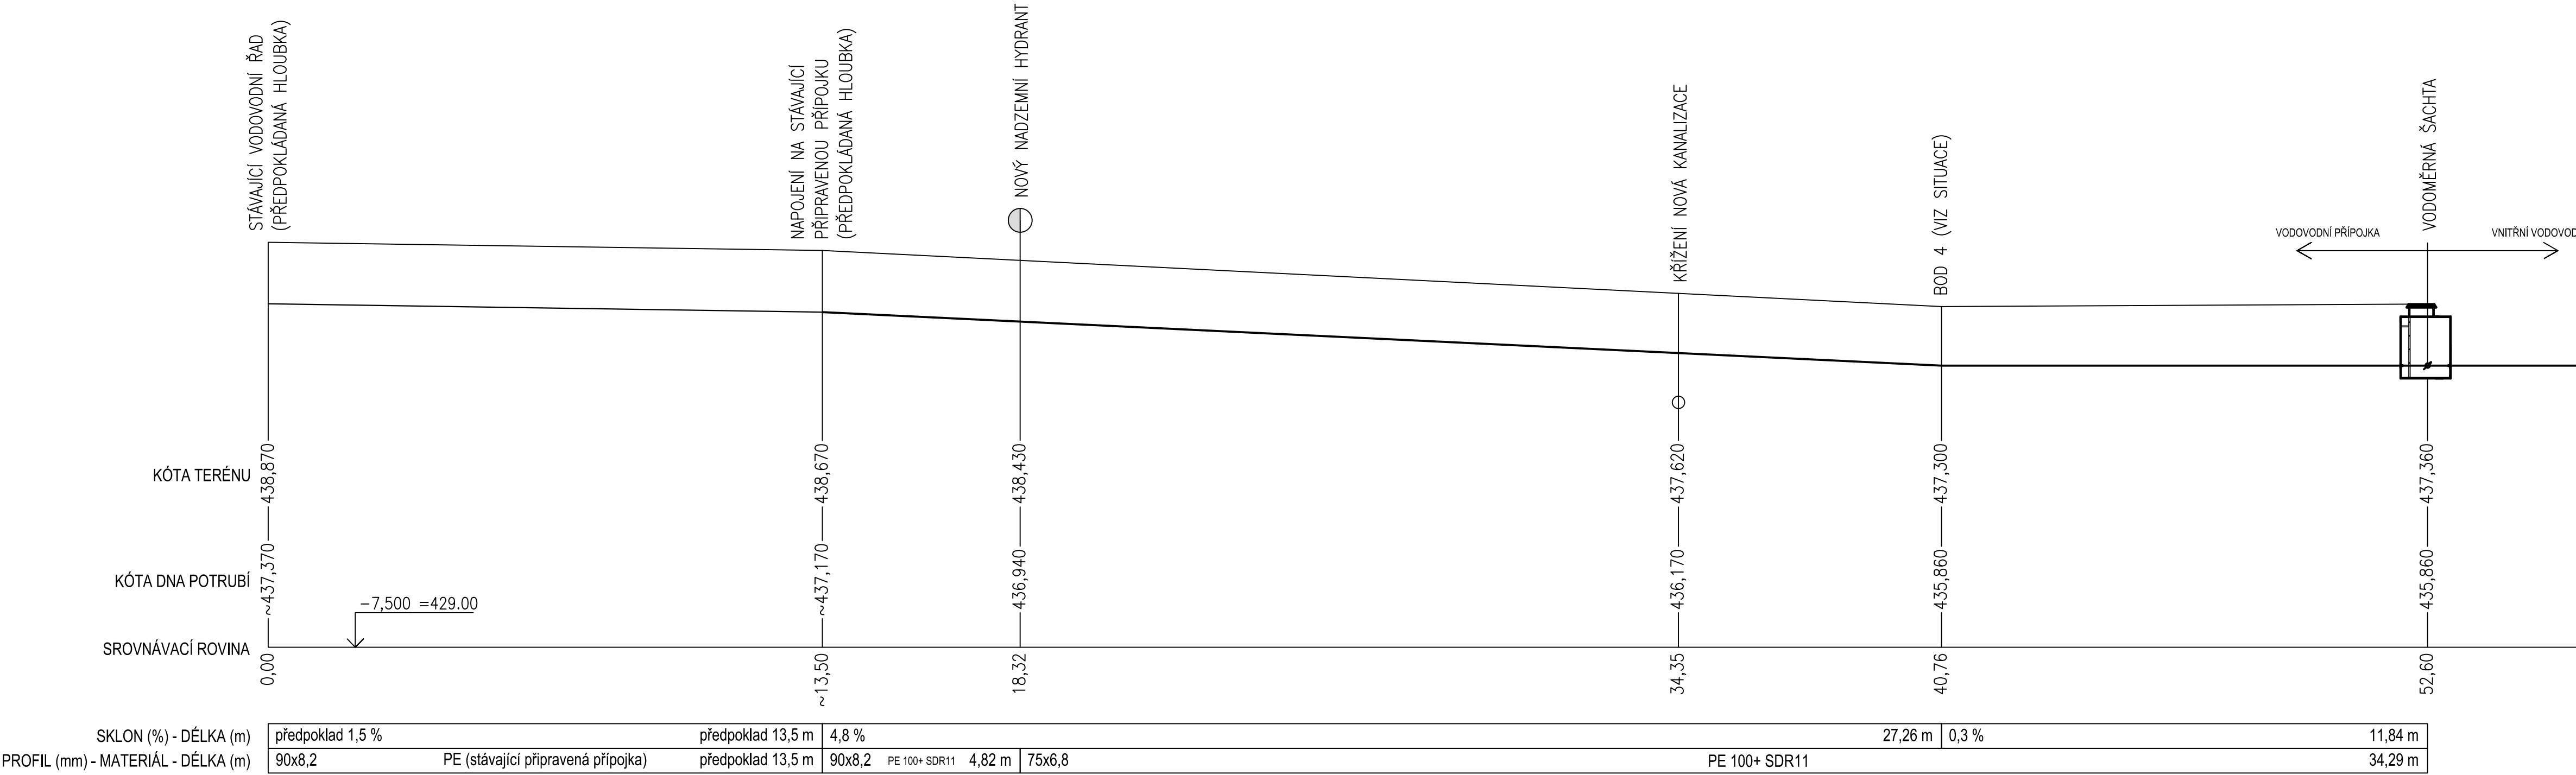

stupeň dokumentace:		DOKUMENTACE PRO STAVEBNÍ POVOLENÍ A PROVEDENÍ STAVBY			
část dokumentace:		D.1		DOKUMENTACE STAVEBNÍHO NEBO INŽENÝRSKÉHO OBJEKTU	
		D.1.4		TECHNIKA PROSTŘEDÍ STAVEB	
		D.1.4.1		VODOVOD, KANALIZACE	
hlavní architekt ateliéru :		hlavní inženýr projektu:		zodpovědný projektant:	
Ing. arch. Pavel LEJSEK		Ing. Martin LIŠKA		Ing. Jan ČESAL	
stavebník :		Město Horažďovice, Mírové náměstí č.p.1, 341 01 Horažďovice			
místo stavby :		pozemek č. 1153/9, 1153/4, 2706/4, 2660/7, 2660/25, 2660/26, 2660/27, 2660/33 a st. 1067 v k. ú. Horažďovice			
název akce:		DOMOV PRO SENIORY HORAŽĎOVICE			
				formát : 4 A4	
				datum : ČERVEN 2017	
				stupeň PD : DPS	
				číslo zakázky : 15/15/DPS	
				archivní číslo : 02/16/DPS	
				archiv PC : DDHD_DPS_PUDORYSY_ZTI	
výkres :				mřítko : č. výkresu :	
				1:100 D.1.4.1.25	