


## ***schéma rozvaděče RP A1.1***

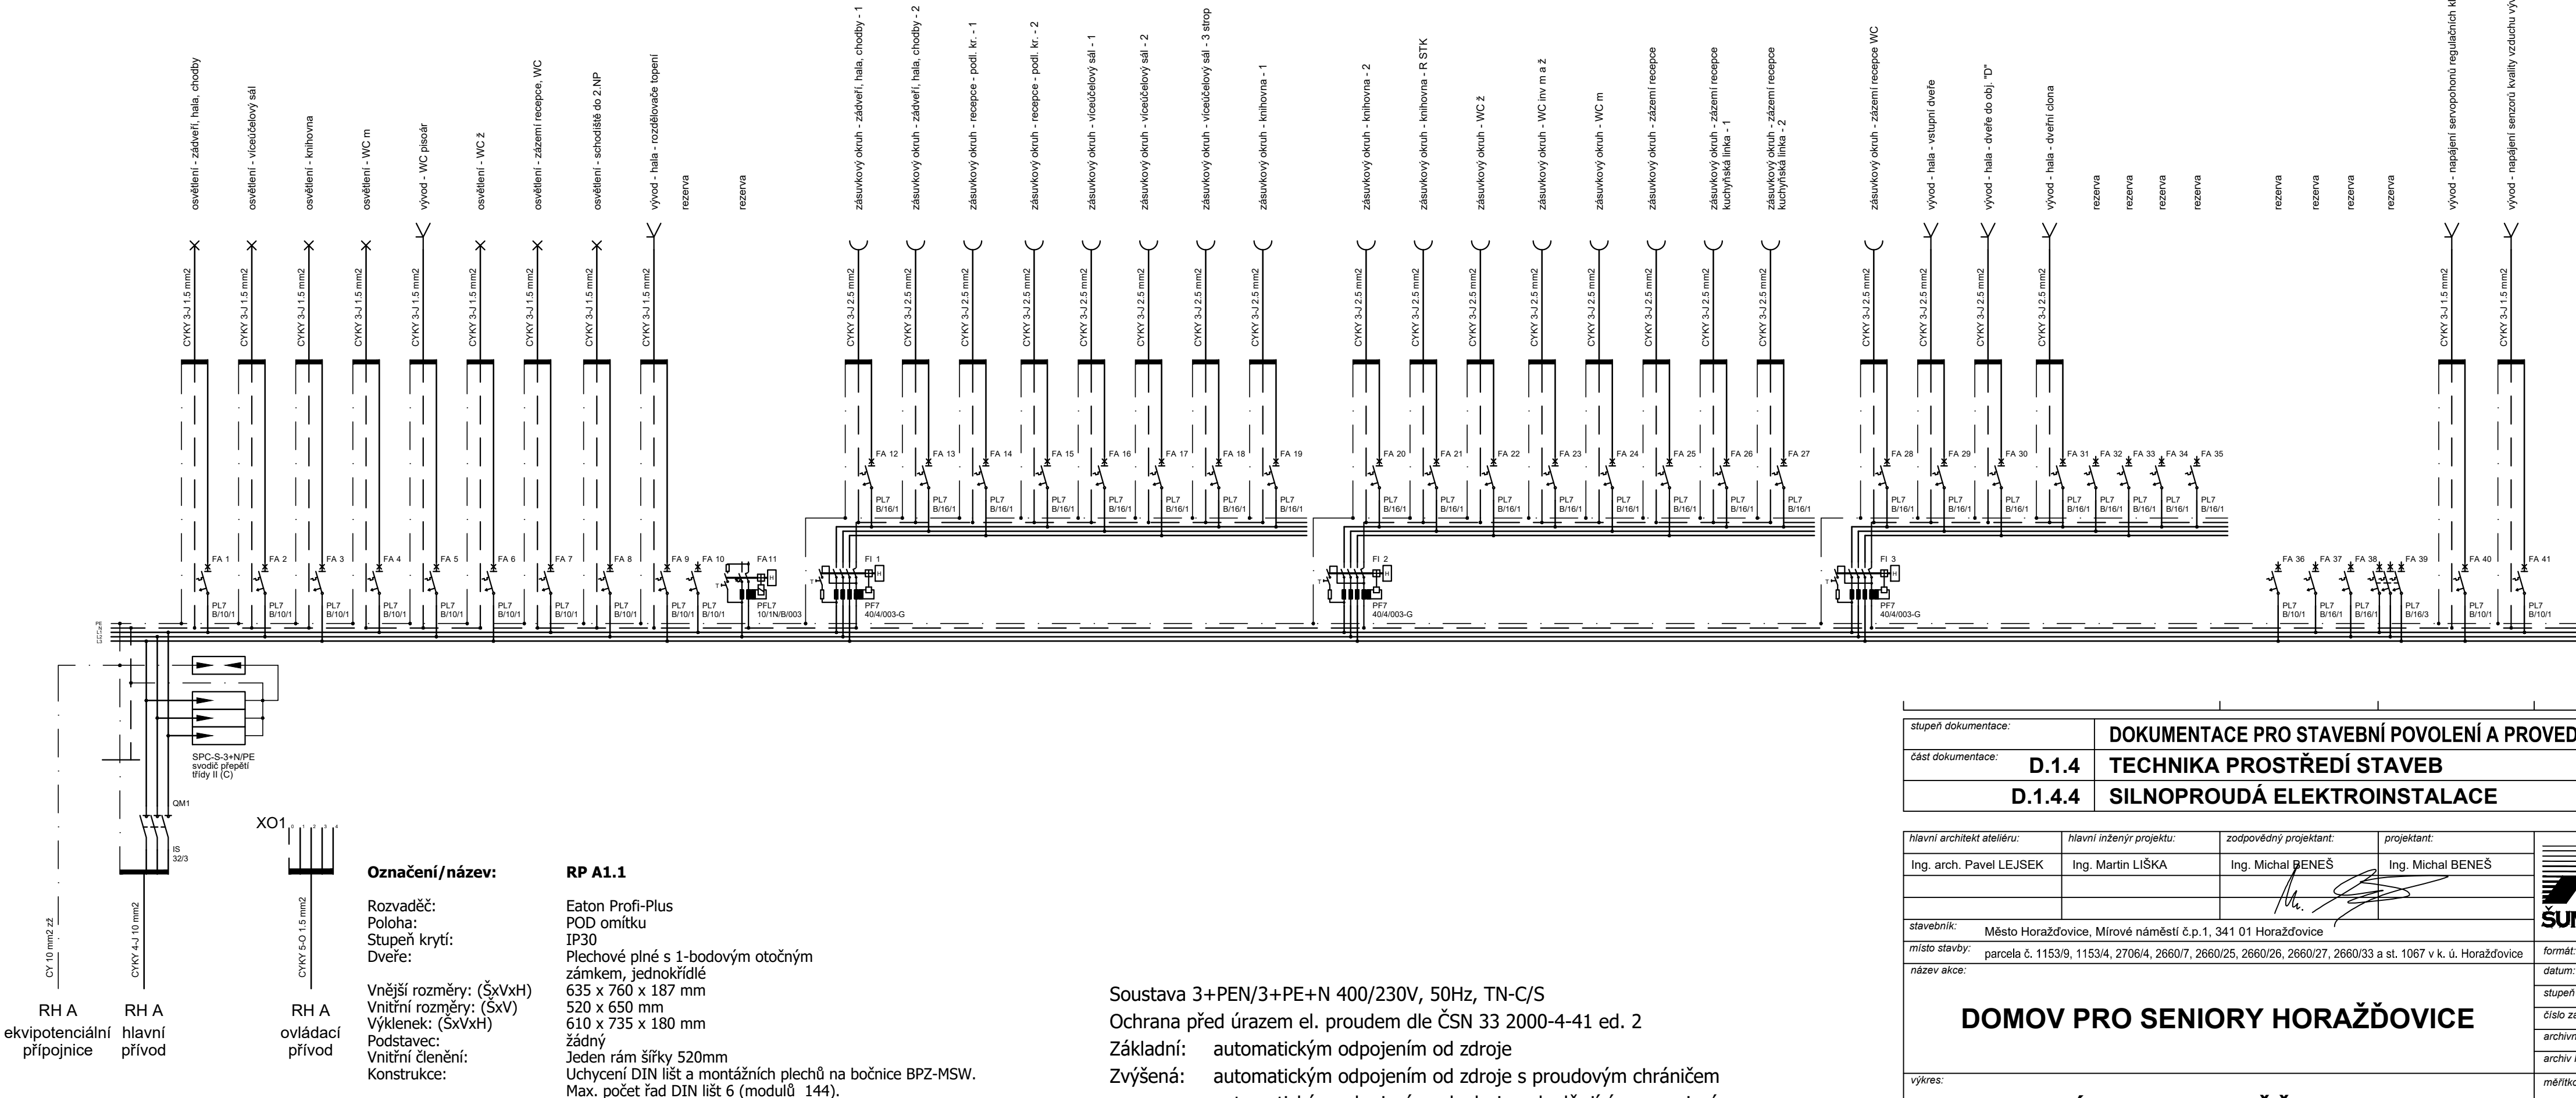

stupeň dokumentace:		DOKUMENTACE PRO STAVEBNÍ POVOLENÍ A PROVEDENÍ STAVBY	
část dokumentace: D.1.4		TECHNIKA PROSTŘEDÍ STAVEB	
D.1.4.4		SILNOPROUDÁ ELEKTROINSTALACE	
hlavní architekt ateliéru:		hlavní inženýr projektu:	zodpovědný projektant:
Ing. arch. Pavel LEJSEK		Ing. Martin LIŠKA	Ing. Michal BENEŠ
stavebník:		projektant:	
Město Horažďovice, Mírové náměstí č.p.1, 341 01 Horažďovice		Ing. Michal BENEŠ	
místo stavby:			
parcela č. 1153/9, 1153/4, 2706/4, 2660/7, 2660/25, 2660/26, 2660/27, 2660/33 a st. 1067 v k. ú. Horažďovice			
název akce:			
DOMOV PRO SENIORY HORAŽĎOVICE			
		formát: 3 A4	
		datum: červen 2017	
		stupeň PD: DPS	
		číslo zakázky: 15/15/DPS	
		archivní číslo: 02/16/DPS	
		archiv PC: HDDPS4_RPA11.dwg	
výkres:		měřítko:	č. výkresu:
SCHÉMA ROZVADĚČE RP A1.1		-	D.1.4.4.23