


schéma rozvaděče RP K2

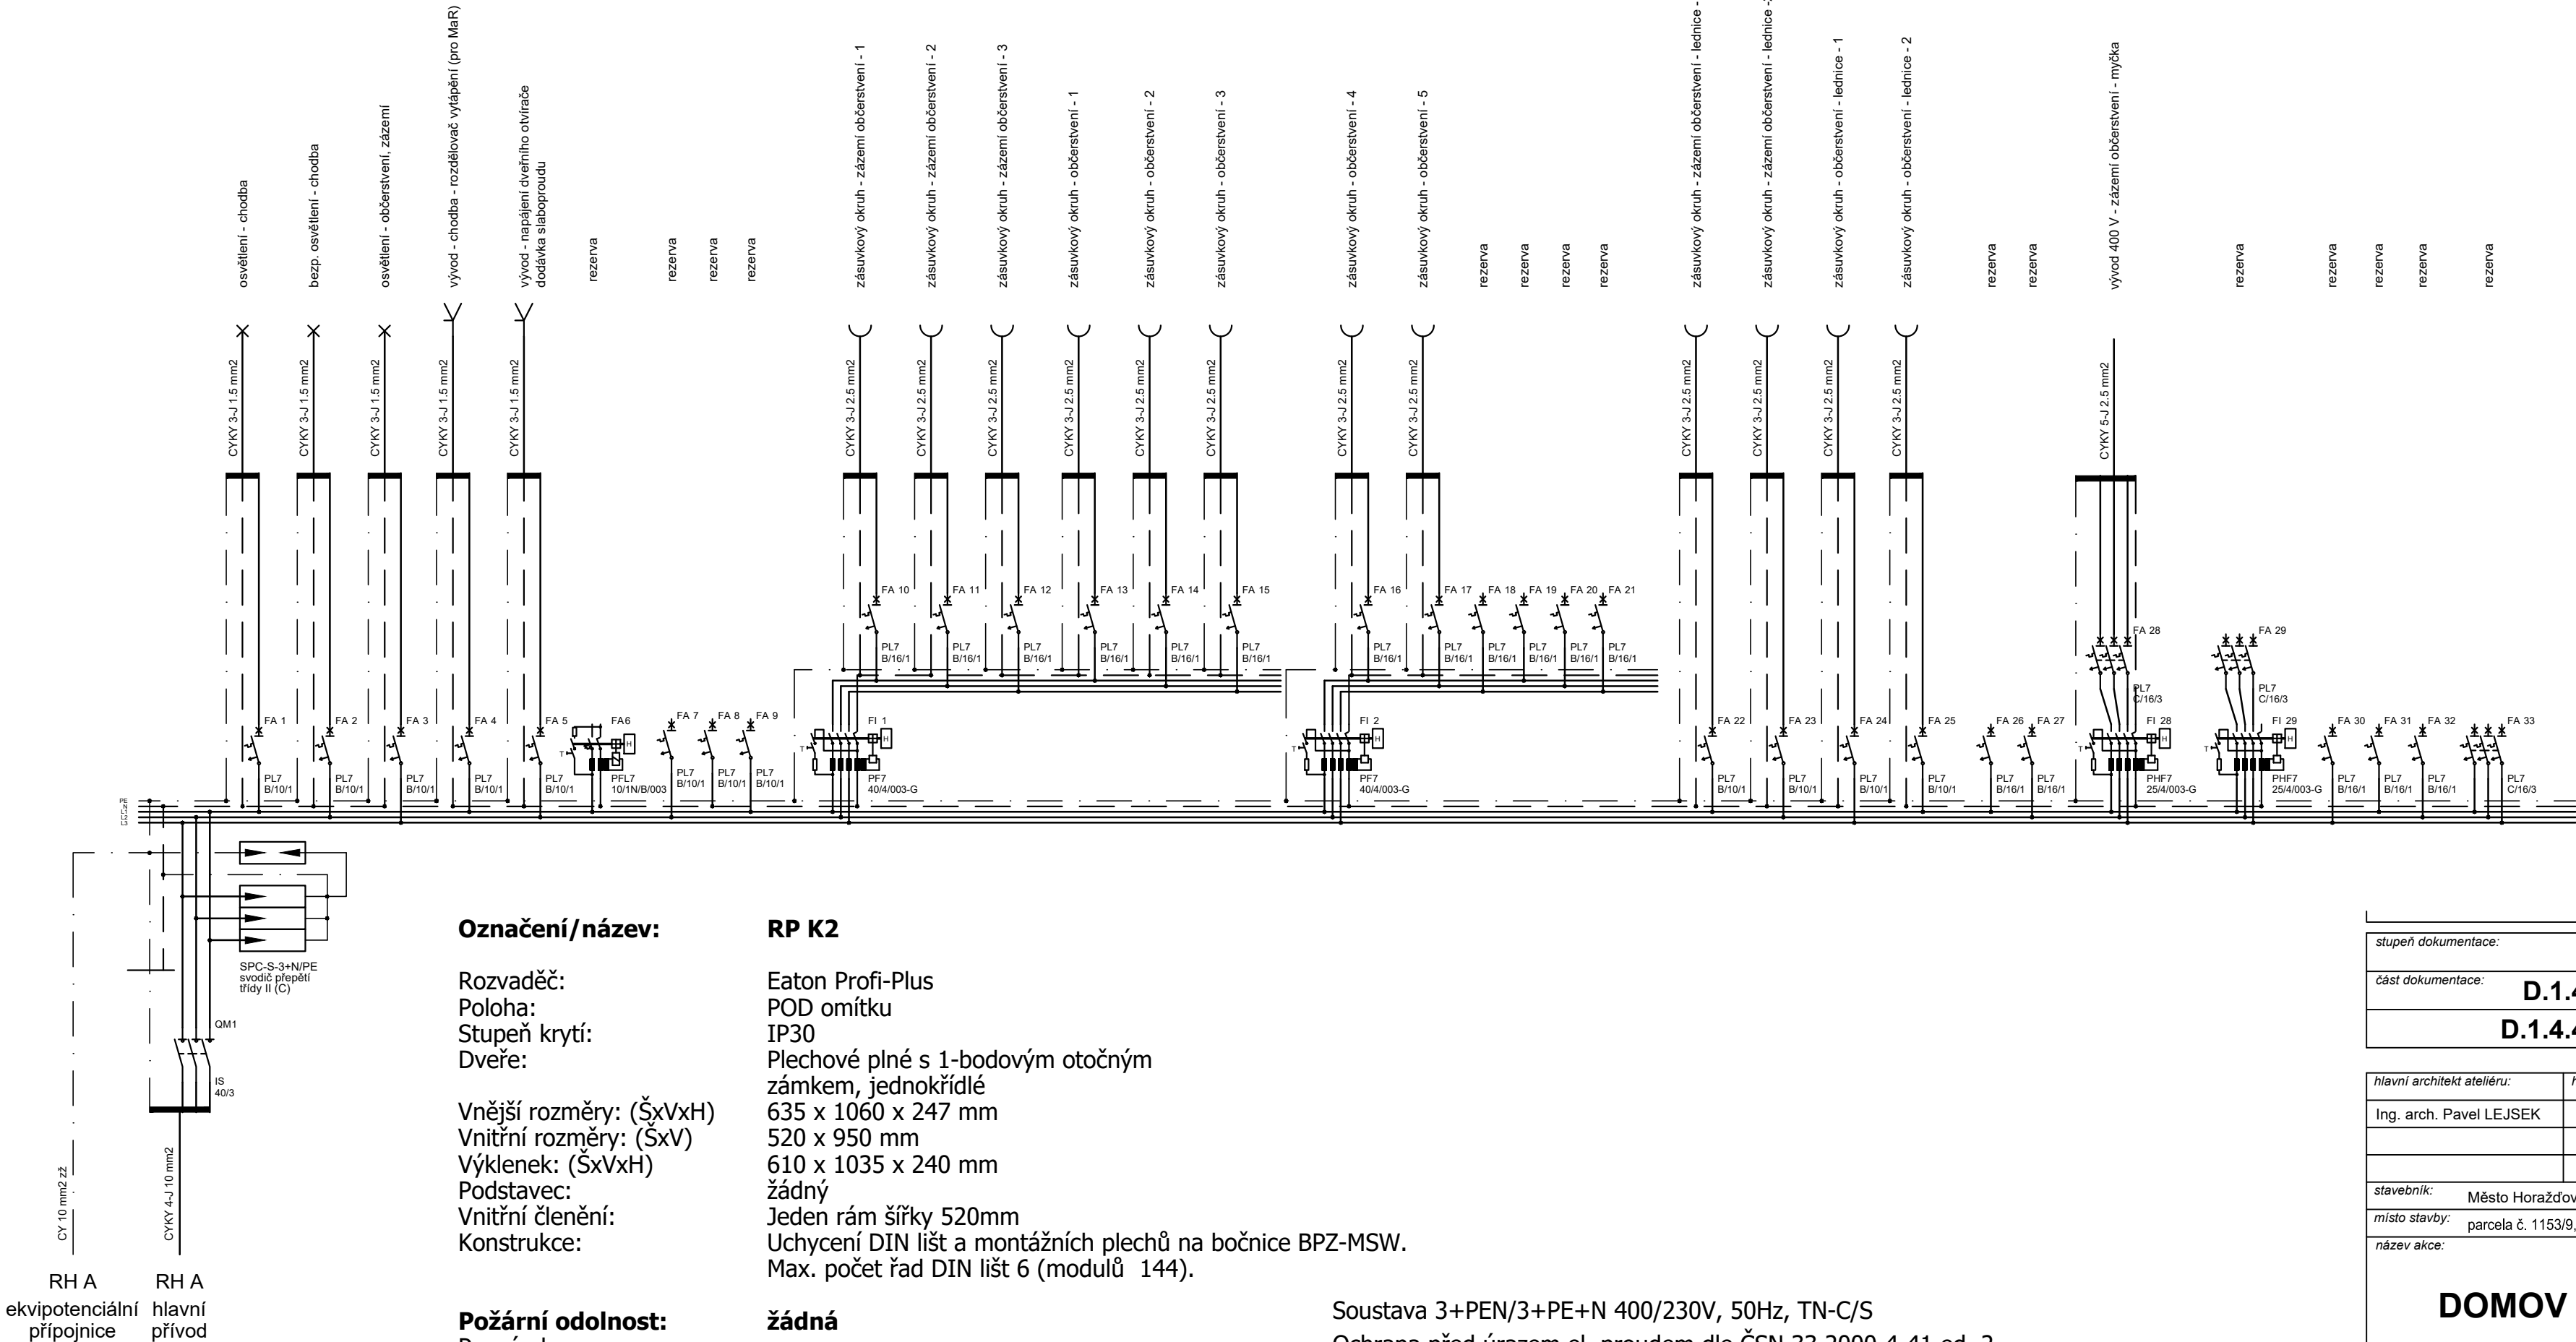

stupeň dokumentace:		DOKUMENTACE PRO STAVEBNÍ POVOLENÍ A PROVEDENÍ STAVBY	
část dokumentace:	D.1.4	TECHNIKA PROSTŘEDÍ STAVEB	
	D.1.4.4	SILNOPROUDÁ ELEKTROINSTALACE	
hlavní architekt ateliéru:	hlavní inženýr projektu:	zodpovědný projektant:	projektant:
Ing. arch. Pavel LEJSEK	Ing. Martin LIŠKA	Ing. Michal BENEŠ	Ing. Michal BENEŠ
			
stavebník:	Město Horažďovice, Mírové náměstí č.p.1, 341 01 Horažďovice		
místo stavby:	parcels č. 1153/9, 1153/4, 2706/4, 2660/7, 2660/25, 2660/26, 2660/27, 2660/33 a st. 1067 v k. ú. Horažďovice		
název akce:	<div>DOMOV PRO SENIORY HORAŽĎOVICE</div>		
výkres:	<div>SCHÉMA ROZVADĚČE RP K2</div>		
			
		formát:	3 A4
		datum:	červen 2017
		stupeň PD:	DPS
		číslo zakázky:	15/15/DPS
		archivní číslo:	02/16/DPS
		archiv PC:	HDDPS4_RPK2.dwg
		měřítka:	č. výkresu:
		-	D.1.4.4.37