


VÝKRES KUCHYNĚ
M 1:50

REZ A

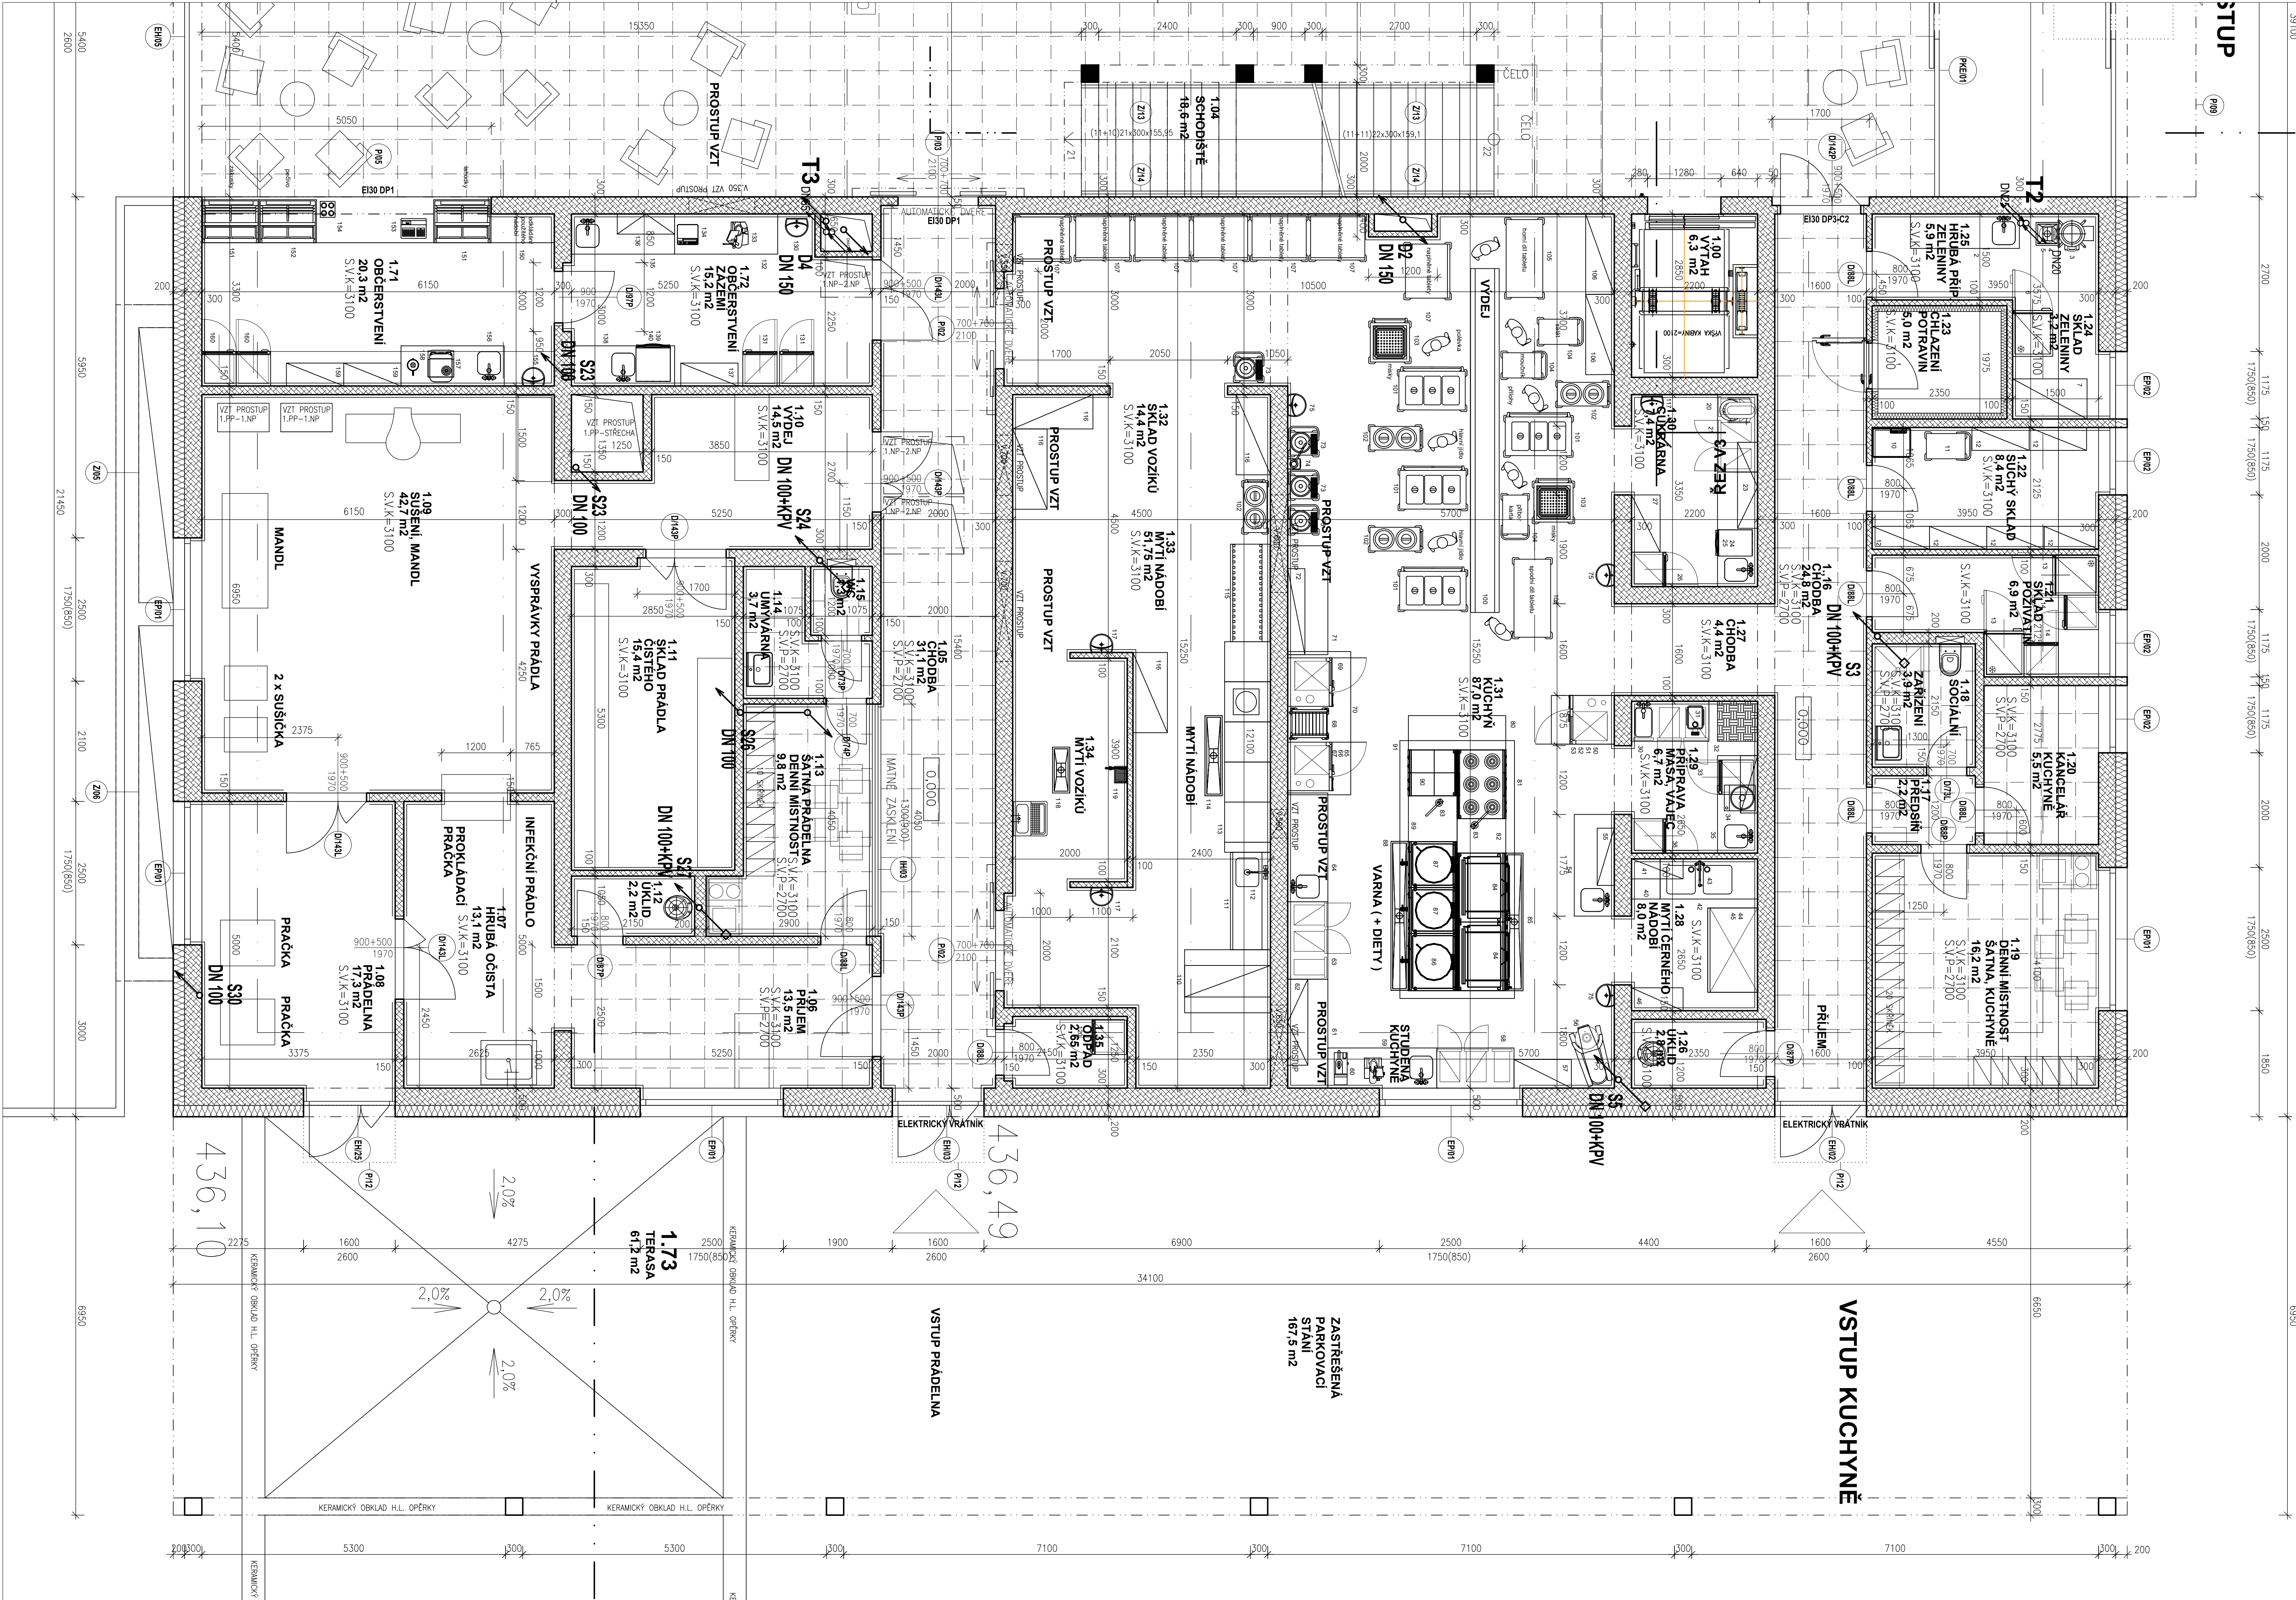

DOKUMENTACE PRO STAVEBNÍ POVOLENÍ A PROVEDENÍ STAVBY			
TECHNOLOGIE KUCHYNĚ			
Hlavní architekt stavebního úřadu :	Hlavní inženýr projektu :	zodpovědný projektant :	projektant :
Ing. arch. Pavel LEJSEK	Ing. Martin LIŠKA	Ing. Martin LIŠKA	Ing. Martin LIŠKA
stavění : Město Horažďovice, Mírové náměstí č.p.1, 341 01 Horažďovice			
míst státní : parcela č. 1153/9, 1153/4, 2706/4, 2660/7, 2660/25, 2660/26, 2660/27, 2660/33 a st. 1067 v k. ú. Horažďovice			
názv dle : 10 A4			
datum : ČERVEN 2017			
stavební PO : DPS			
číslo zakázky : 15/15/DPS			
archivní číslo : 02/16/DPS			
archivní PC :			
výkres :			
VÝKRES KUCHYNĚ			
1:50 D.2.1.2			