


PŮDORYS PRÁDELNA

M 1:50

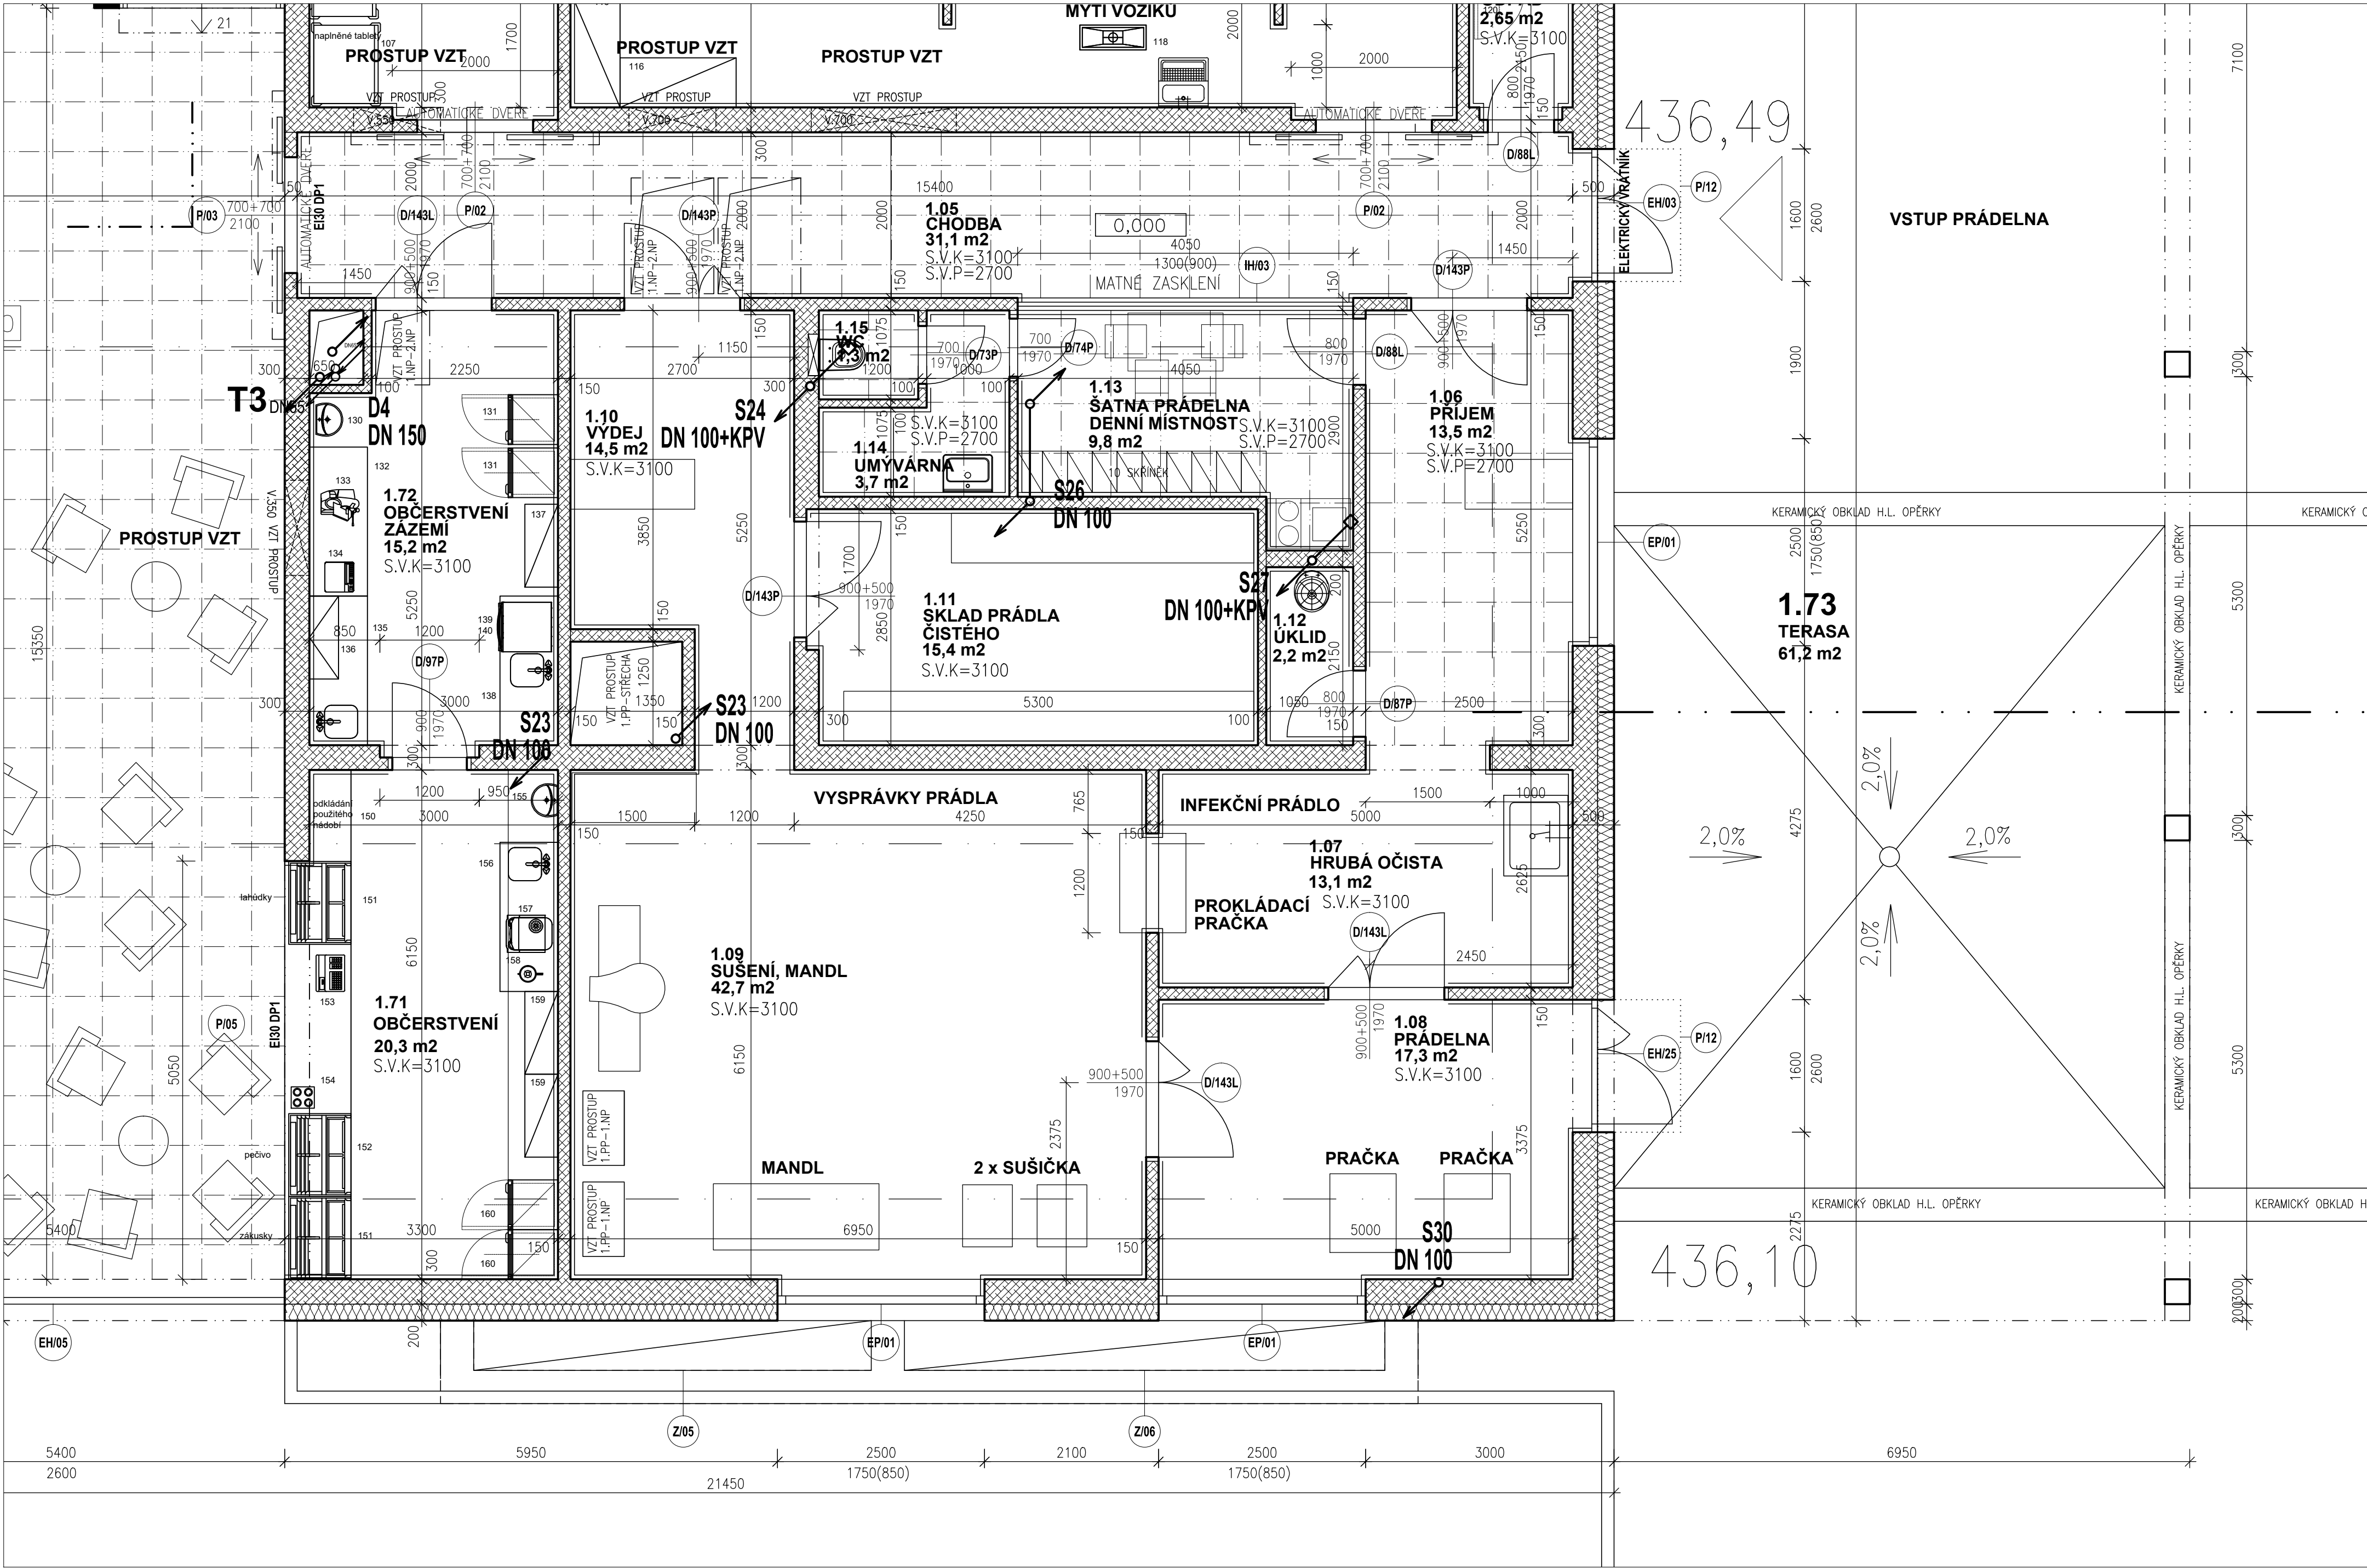

stupeň dokumentace:		DOKUMENTACE PRO STAVEBNÍ POVOLENÍ A PROVEDENÍ STAVBY	
část dokumentace:		D.2.2 TECHNOLOGIE PRÁDELNA	
hlavní architekt ateliéru :	hlavní inženýr projektu:	zodpovědný projektant:	projektant:
Ing. arch. Pavel LEJSEK	Ing. Martin LIŠKA	Ing. Martin LIŠKA	Ing. Martin LIŠKA
stavebník : Město Horažďovice, Mírové náměstí č.p.1, 341 01 Horažďovice			
místo stavby : parcela č. 1153/9, 1153/4, 2706/4, 2660/7, 2660/25, 2660/26, 2660/27, 2660/33 a st. 1067 v k. ú. Horažďovice			
název akce:			
DOMOV PRO SENIORY HORAŽĐOVICE			formát : 10 A4
			datum : ČERVEN 2017
			stupeň PD : DPS
			číslo zakázky : 15/15/DPS
			archivní číslo : 02/16/DPS
			archiv PC :
výkres :			měřítko : č. výkresu :
PŮDORYS PRÁDELNY			1:50 D.2.2.2