

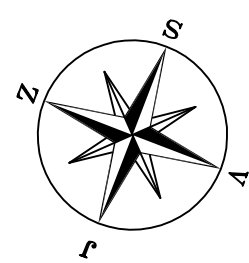



## PŪDORYS 1.NP

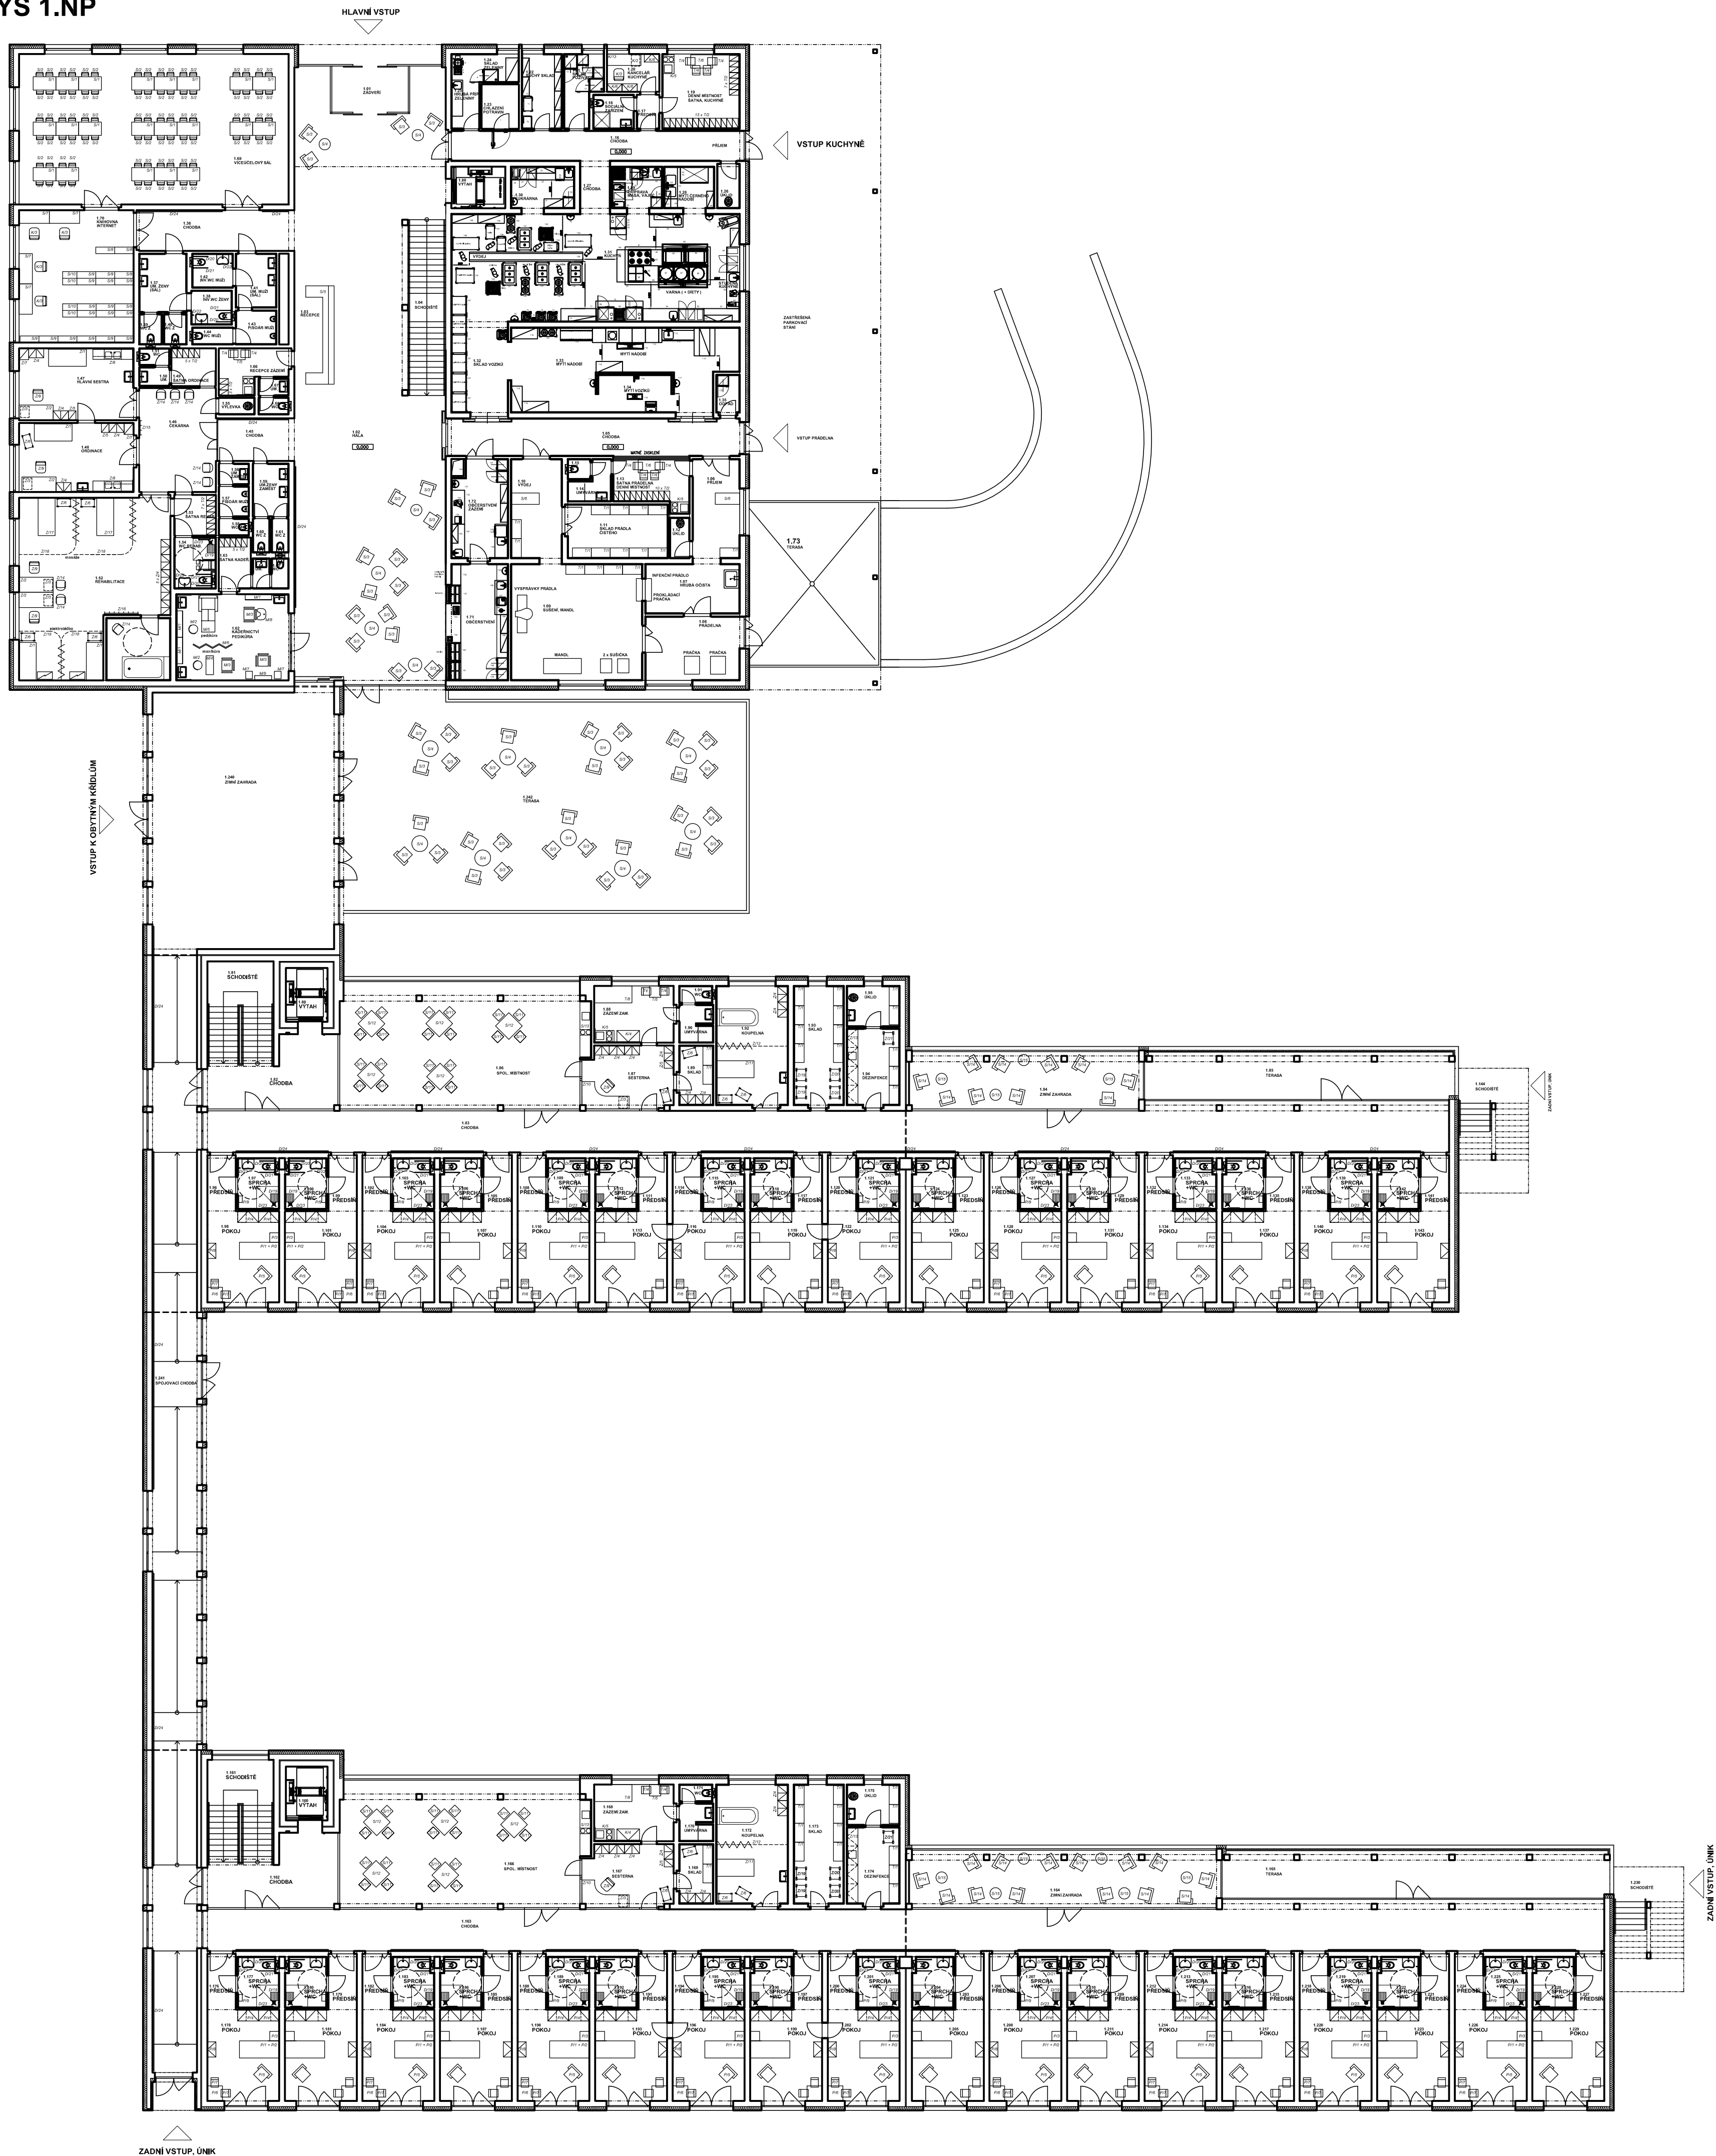

## SCHÉMA OBJEKTU

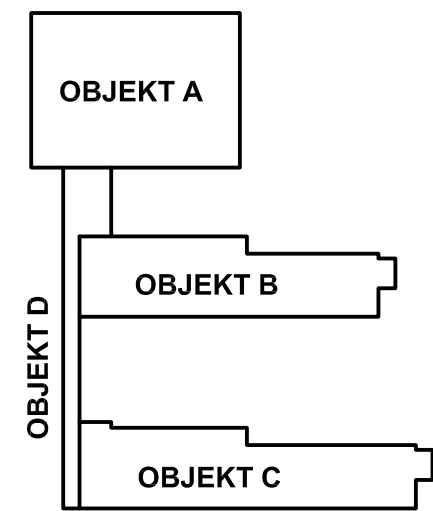

stupen dokumentace:		DOKUMENTACE PRO STAVEBNÍ POVOLENÍ A PROVEDENÍ STAVBY	
část dokumentace: D.2		DOKUMENTACE TECHNICKÝCH A TECHNOLOGICKÝCH ZAŘÍZENÍ	
D.2.3		INTERIÉROVÉ VYBAVENÍ	
hlavní architekt atelieru :		hlavní inženýr projektu:	zodpovědný projektant:
Ing. arch. Pavel LEJSEK		Ing. Martin LIŠKA	Ing. arch. Julie ŠELEROVÁ
			Ing. arch. Julie ŠELEROVÁ
stavěbník : Město Horažďovice, Mírové náměstí č.p.1, 341 01 Horažďovice			
místo stavby : pozemek č. 1153/9, 1153/4, 2706/4, 2660/7, 2660/25, 2660/26, 2660/27, 2660/33 a st. 1067 v k. ú. Horažďovice			
název objektu :			
DOMOV PRO SENIORY HORAŽĎOVICE			
výkres :			
		formát : 16 A4	
		stupeň : ČERVEN 2017	
		stupeň PD : DPS	
		číslo zakázky : 15/15/DPS	
		archivní číslo : 02/16/DPS	
		archivní PC : XXXXXXX	
výkres :		měřítko :	č. výkresu :
PŮDORYS 1.NP		1:200	D.2.3.03