

PŮDORYS 2.NP



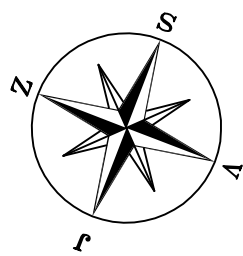


SCHÉMA OBJEKTU

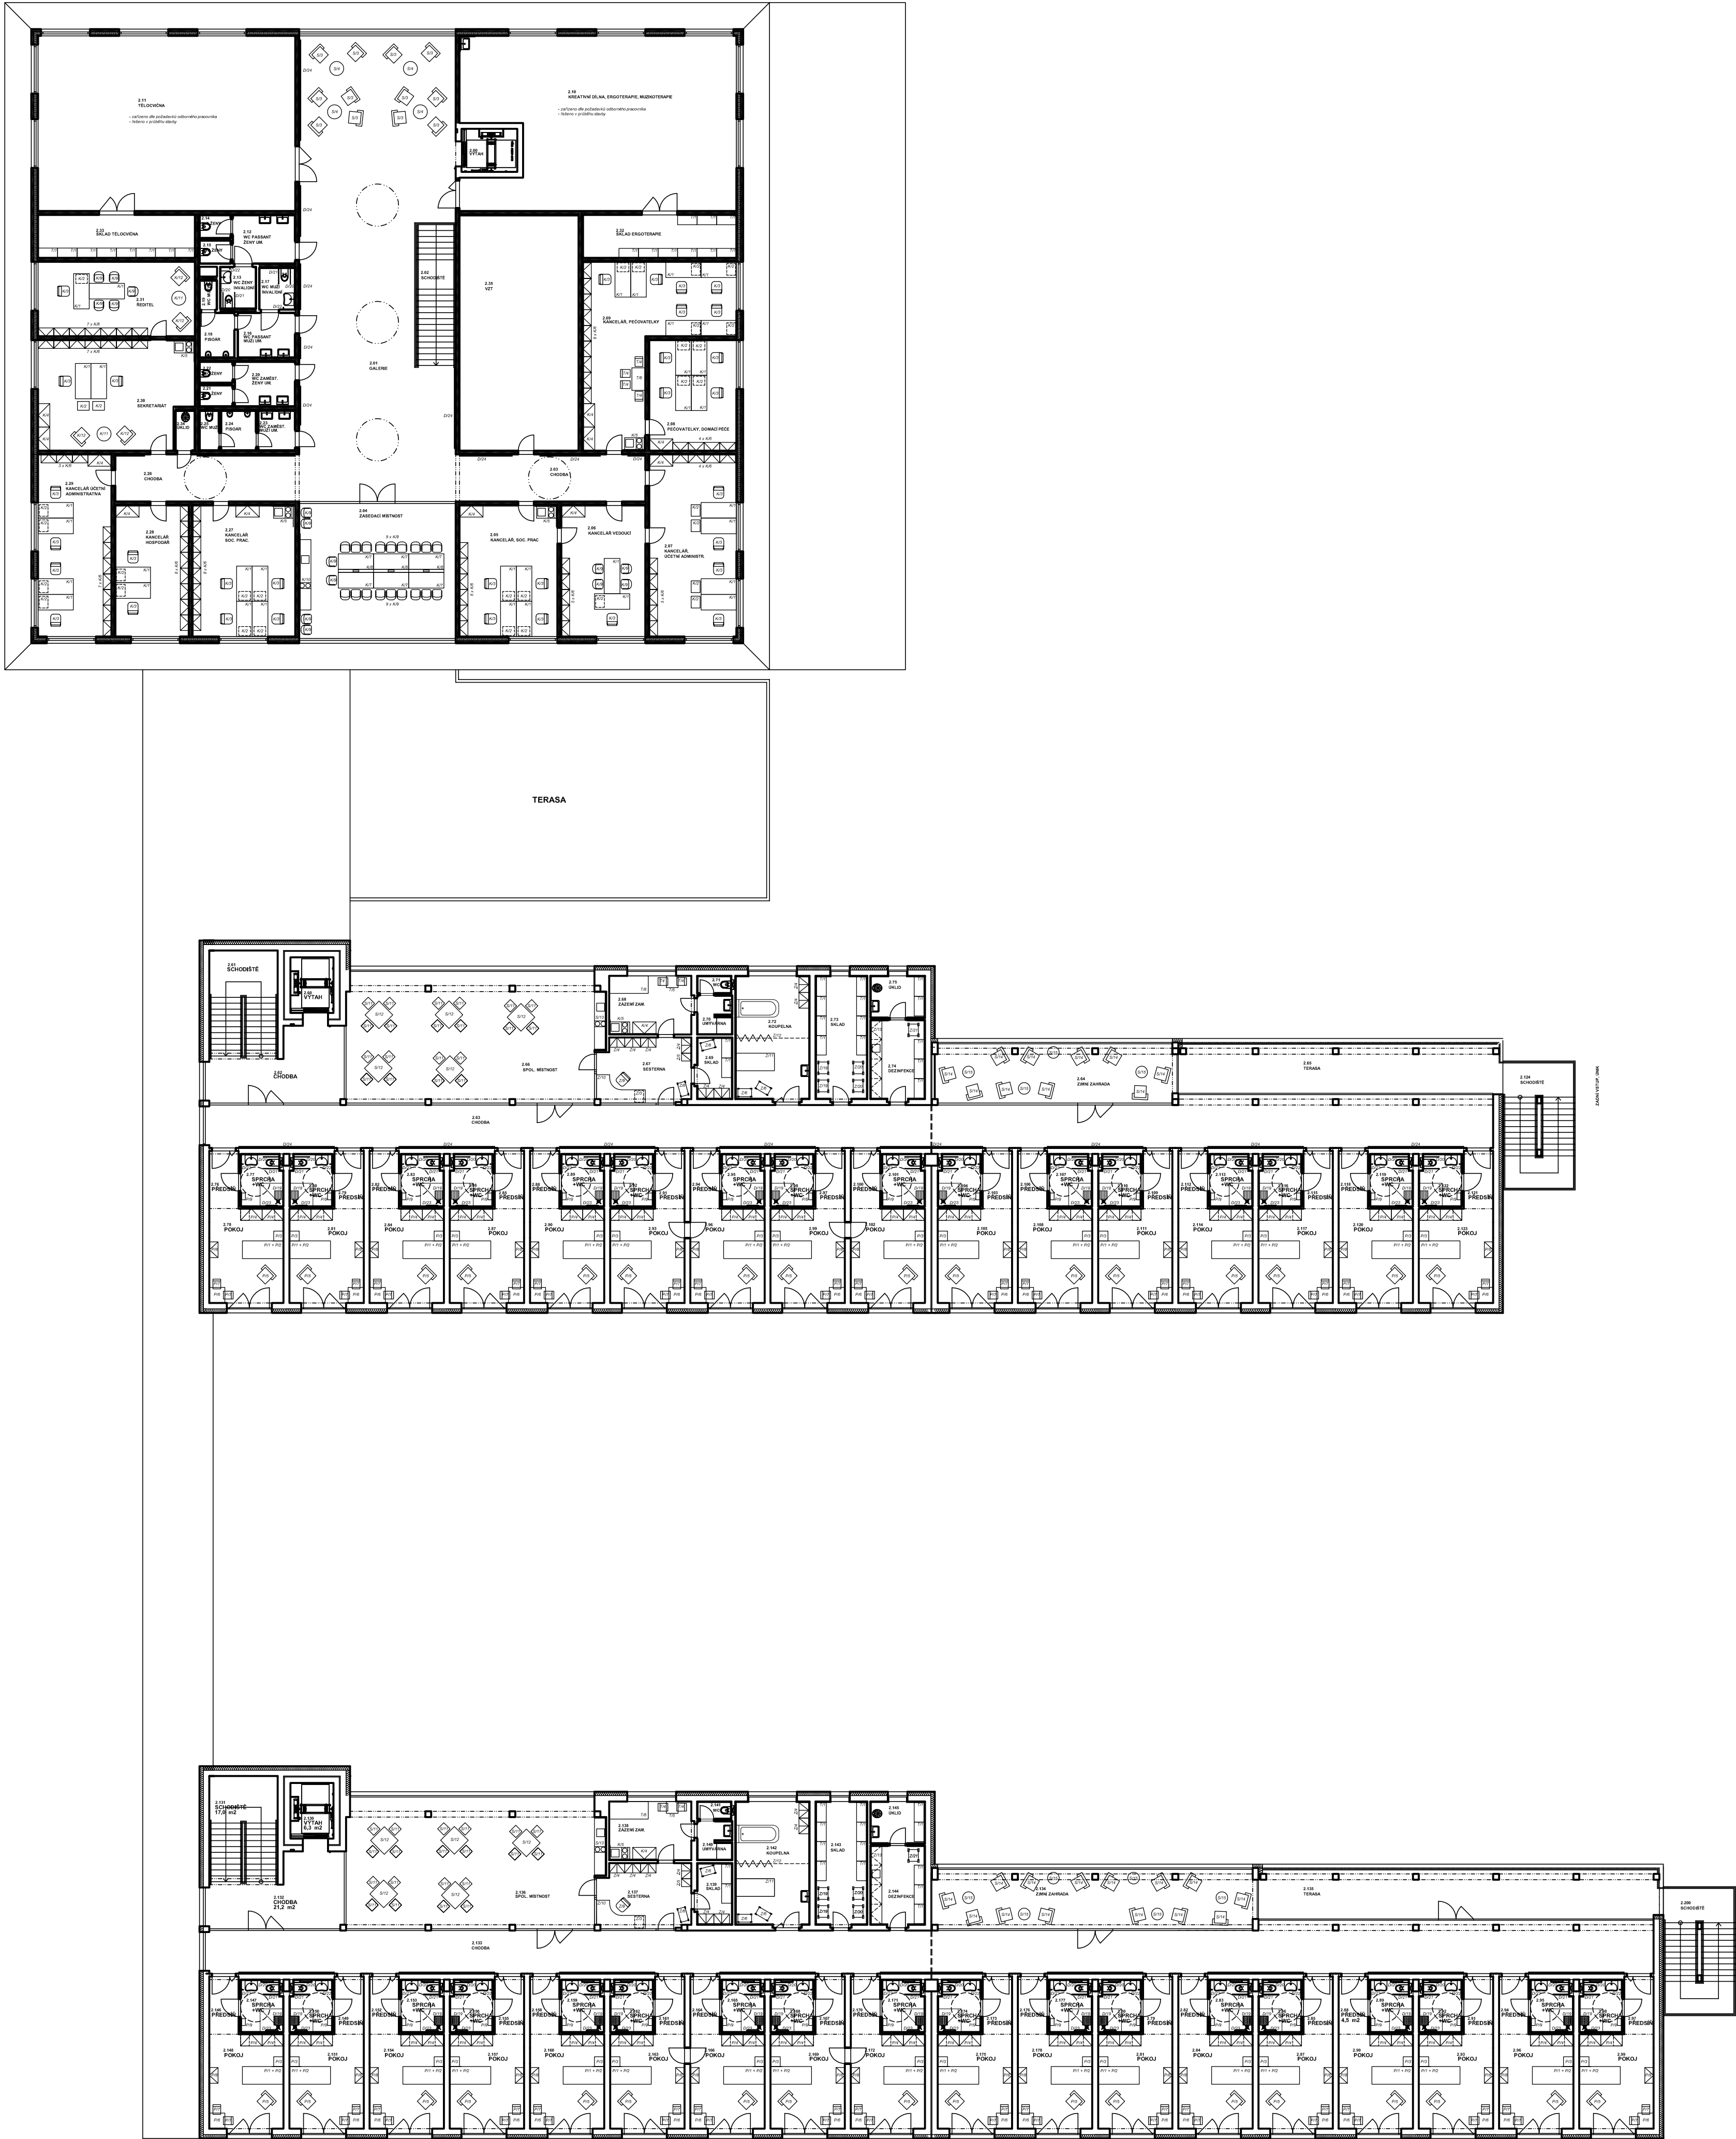

stupeň dokumentace:		DOKUMENTACE PRO STAVEBNÍ POVOLENÍ A PROVEDENÍ STAVBY	
část dokumentace:		D.2 DOKUMENTACE TECHNICKÝCH A TECHNOLOGICKÝCH ZAŘÍZENÍ	
		D.2.3 INTERIÉROVÉ VYBAVENÍ	
hlavní architekt ateliéru :	hlavní inženýr projektu:	zodpovědný projektant:	projektant:
Ing. arch. Pavel LEJSEK	Ing. Martin LIŠKA	Ing.Arch.Julie ŠELEROVÁ	Ing.Arch.Julie ŠELEROVÁ
stavěbník : Město Horažďovice, Mírové náměstí č.p.1, 341 01 Horažďovice			
místo stavby : pozemek č. 1153/9, 1153/4, 2706/4, 2660/7, 2660/25, 2660/26, 2660/27, 2660/33 a st. 1067 v k. ú. Horažďovice			
název akce:			
DOMOV PRO SENIORY HORAŽĎOVICE			
výkres :		PŮDORYS 2.NP	
mřížka :		1:200	D.2.3.04
E. výkresu :			

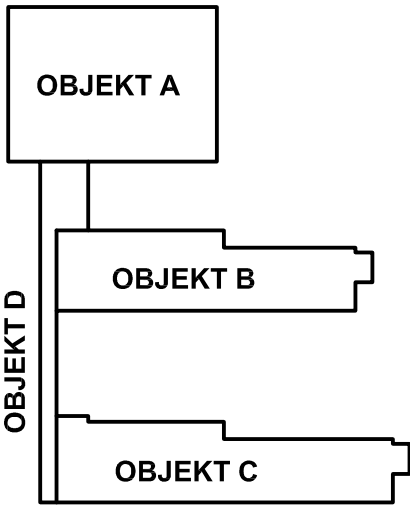