



KRAJ:	PLZEŇSKÝ
KATASTRÁLNÍ ÚZEMÍ:	ZÁŘEČÍ U HORAŽDOVIC
DRUH POVRCHU ÚZEMÍ:	KOMUNIKACE – OSTATNÍ PLOCHA

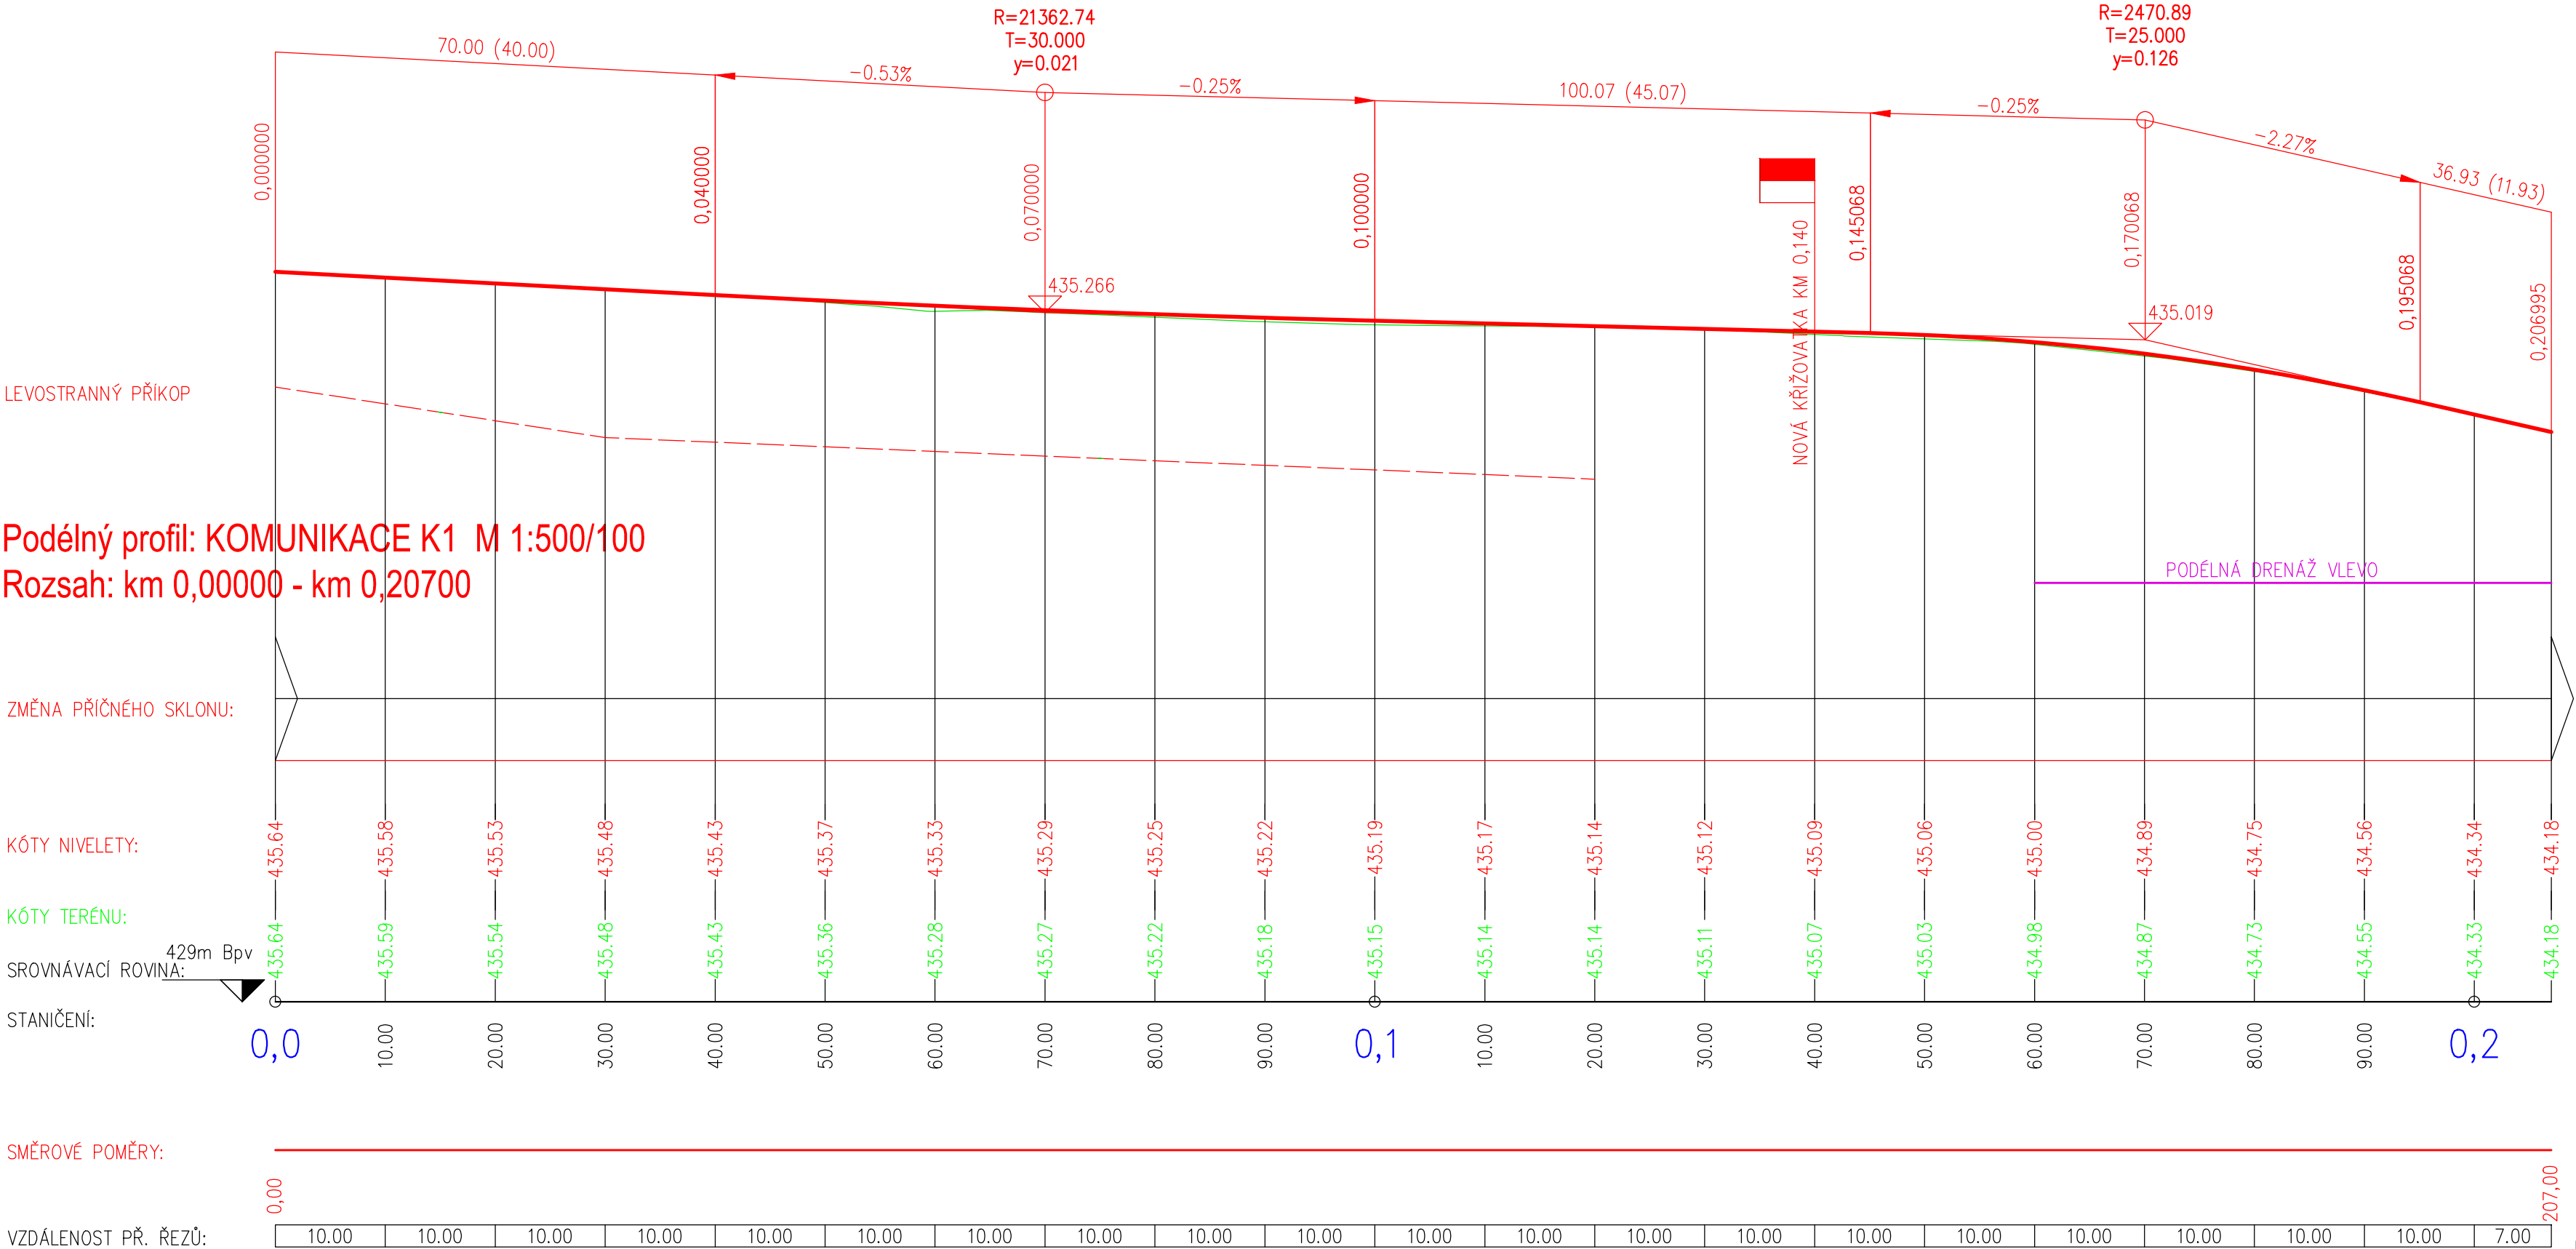

VED. PROJEKTANT	ZODP. PROJEKTANT	VYPRACOVAL	KRESLIL	 K LETIŠTI 441/II, KLATOVY 339 01 tel.fax 376315118 kmacan@projekcds.cz	
KAREL MACÁN	KAREL MACÁN	KAREL MACÁN	KAREL MACÁN		
KRAJ	PLZEŇSKÝ	KAT.ÚZEMÍ	ZÁŘEČÍ U HORAŽDOVIC		
OBJEDNATEL	ZETES KT spol. s r. o., K LETIŠTI 532/II, KLATOVY 339 01			FORMÁT	A4
AKCE	ZÁŘEČÍ U HORAŽDOVIC BETONÁRNA A SKLAD K.Ú. ZÁŘEČÍ U HORAŽDOVIC, P.Č. 1052/13 KOMUNIKACE			DATUM	II/17
OBSAH				ÚČEL	PDPS
				ČÍS.ZAKÁZKY	2516
				MĚŘÍTKO	1:500/100
PODÉLNÝ PROFIL KOMUNIKACE K1			PŘÍLOHA	ČÍS. KOPIE	

TATO DOKUMENTACE VČETNĚ VŠECH PŘÍLOH JE DUŠEVNÍM VLASTNICTVÍM FIRMY MACÁN PROJEKCE DS s.r.o.. OBJEDNATEL TĚTO DOKUMENTACE JE OPRAVNĚN JI VYUŽÍT K ÚČELŮM VYPLYVAJÍCÍM Z UZAVŘENÉ SMLOUVY JINÉ OSOBY JAK PRÁVNICKÉ TAK FYZICKÉ NEJSOU BEZ PŘEDCHOZÍHO VÝSLOVNÉHO SOUHLASU OBJEDNATELE OPRAVNĚNÝ TUTO DOKUMENTACI ANI JEJÍ ČÁSTI VYUŽÍVAT, KOPÍROVAT NEBO ZPŘÍSTUPNIT JINÝM OSOBAM