


813/6	1093	813/7	1107	1106	1105	1104
				822/47	822/46	822/44
						822/42

822/48

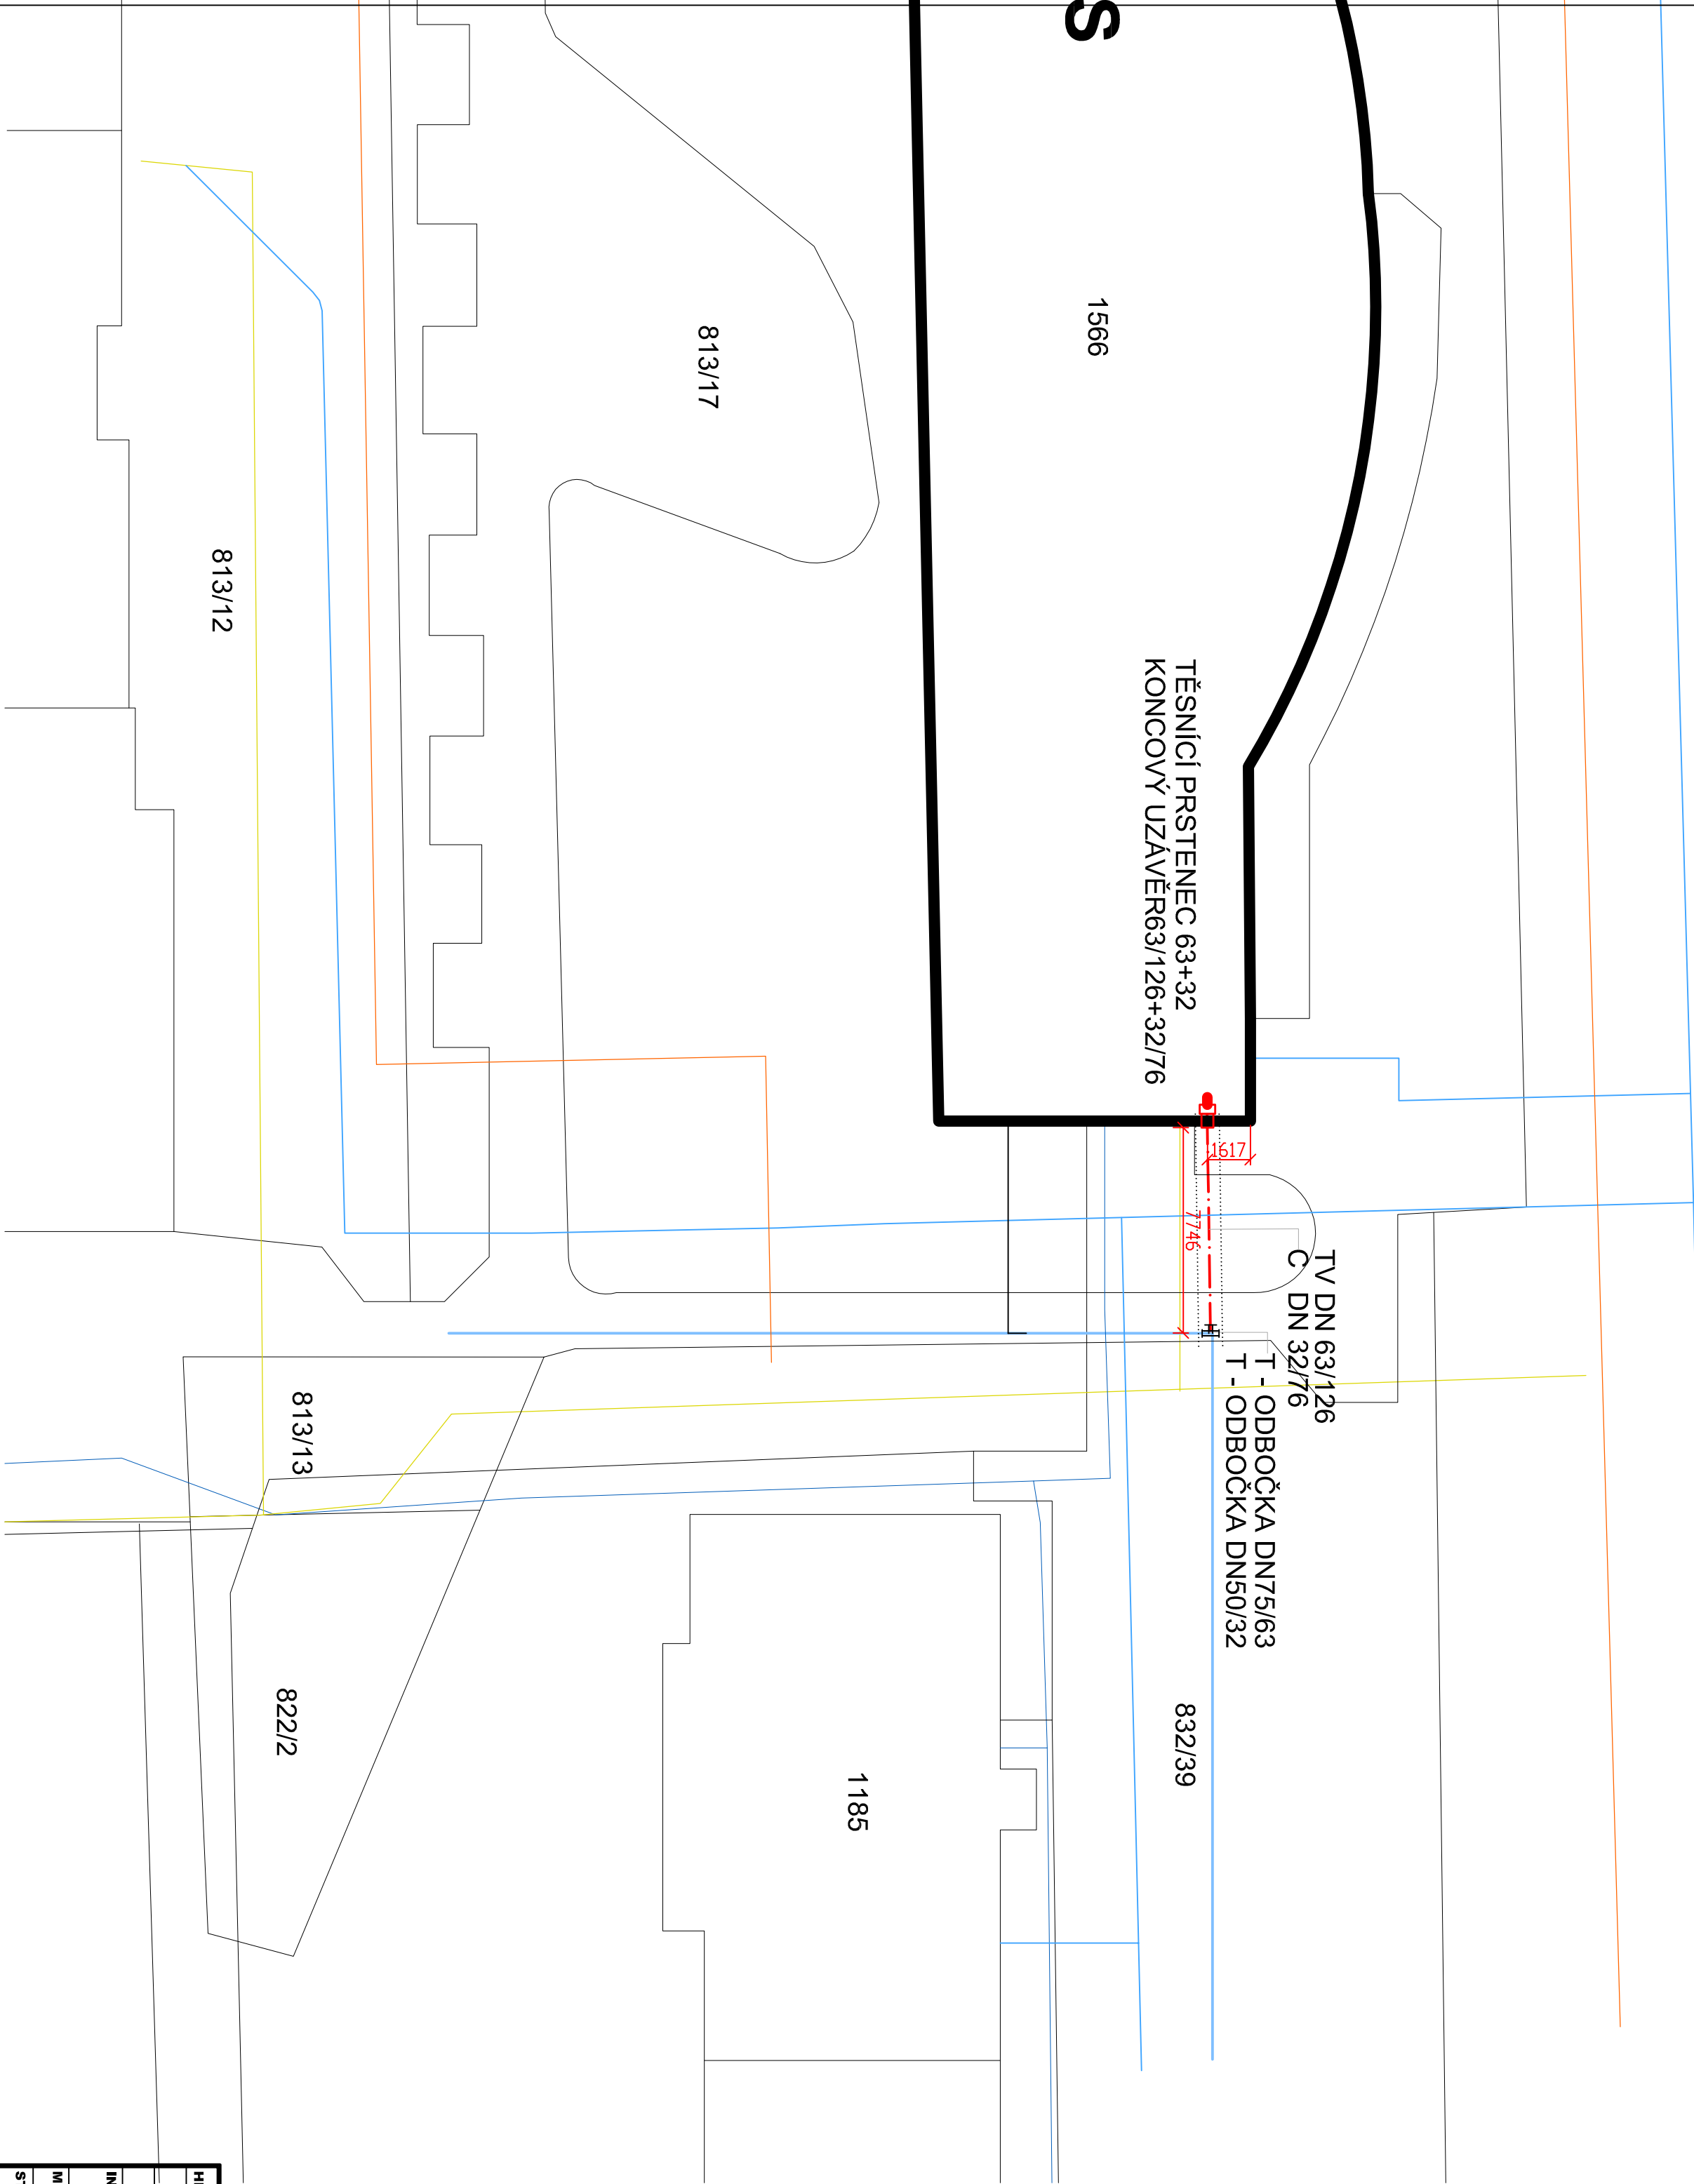

TĚSNÍČÍ PRSTENEC 63+32
KONCOVÝ UZÁVĚR63/126+32/76

TV DN 63/126
C DN 32/76

T - ODBOČKA DN75/63
T - ODBOČKA DN50/32

832/39

1566

813/17

1185

813/13

822/2

813/12

HLAVNÍ INŽENÝR PROJEKTU	ZODP. PROJEKTANT	VYPRACOVAL	VLASTNÍMIL ŠATRA
	Vlastimil Šatra	Vlastimil Šatra	PROJEKTY TZB
INVESTOR			HEJNA Č. 100
MĚSTO HORAŽDOVICE			34101 HORAŽDOVICE
341 01 HORAŽDOVICE, MIROVÉ NÁMĚSTÍ 1			DIČ 6243320571
MÍSTO			Č. KOPIE
K.ú. Horažďovice			
KRAJ Plzeňský			
STAVBA			DATUM
REKONSTRUKCE KOTELN			02/2017
ZS BLATENSKA, DPS 1061 HORAŽDOVICE			STUPEN
SO 701 TEPLOVOD KOTELNY DPS 1061			DPS
ČÁST PROJEKTOVÉ DOKUMENTACE			Č. ZAKAZKY
15-2016			MĚŘÍTKO
NAZEV			ČÍSLO VÝKRESU
KLADEČSKÁ PLÁN ROZVODŮ TV+C			3
VÝKRESU			1200

LEGENDA SÍTÍ

- plynovod STL
- kanalizace
- vodovod
- sdělovací kabel Cetin
- podzemní vedení nízké napětí
- POTRUBÍ TV+C
- STÁVAJÍCÍ POTRUBÍ TV+C

LEGENDA MATERIÁLU

- POTRUBÍ TOPNÉ VODY
- RYCHLOZÁVĚRNÁ SPOJKA
- DOMĚREK PROVĚST DLE SKUTEČNÉHO STAVU PŘI MONTÁŽI
- OBLOUK 90°
- ODBOČKA MONTOVANÁ 90°
- ODBOČKA MONTOVANÁ 90°
- TĚSNÍČÍ PRSTENEC+KONCOVÝ UZÁVĚR
- DILATAČNÍ POLŠTĚRE