


KANALIZACE – ŘEZY

VÝSEK 2

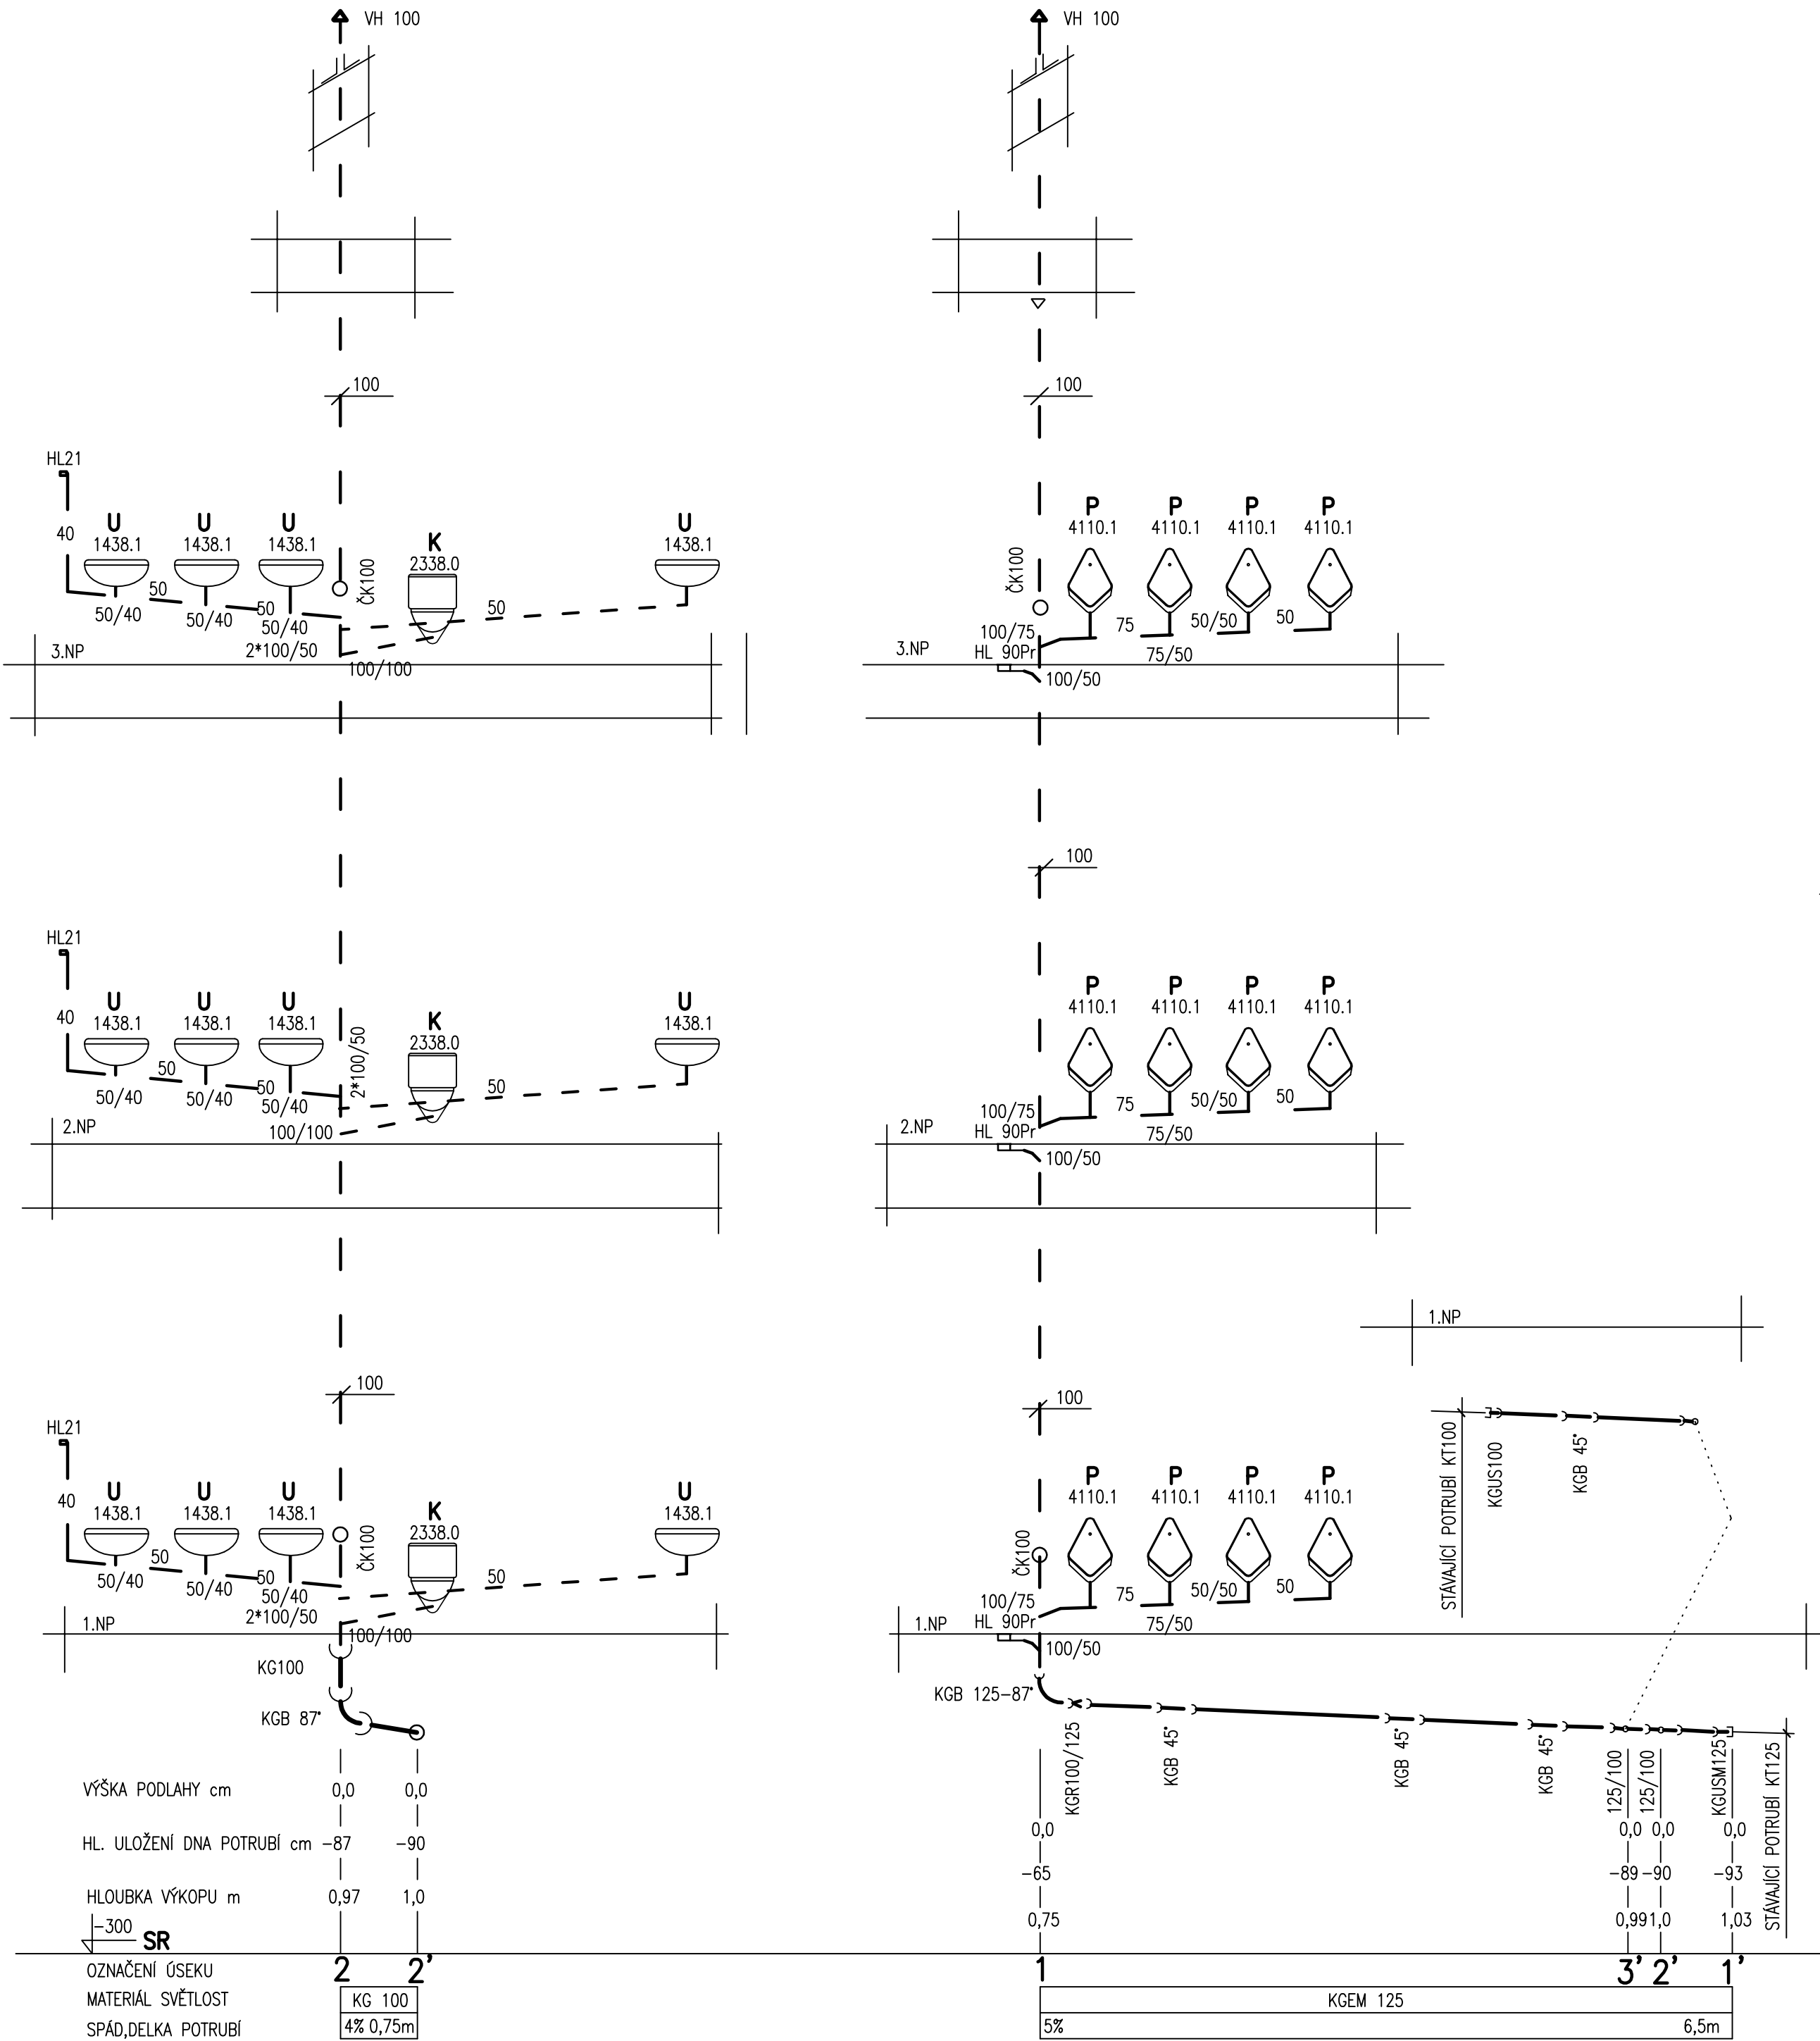

ved. projektant	zodp. projektant	vypracoval	kreslil		Kozlík Zdeněk ZTI, vodohospodářské stavby Písecká 893, Strakonice IČO 11344652	
	Kozlík	Zdeněk				
investor:					č. zakázky	16/2017
Město Horažďovice, Mírové náměstí 1, 341 01 Horažďovice					datum	2/2017
stavba: REKONSTRUKCE ZŠ KOMENSKÉHO HORAŽĎOVICE NA PARCELE č.st. 301, k.ú. HORAŽĎOVICE					formát	4*A4
					stupeň PD	S.Ř.
					měřítko	1:50
					č. výkresu	D.1.4.18
část: D.1.4. Zdravotně technické instalace					obsah KANALIZACE ŘEZY	