


DÍLČÍ ŘEZ X

PUDORYS 1.NP

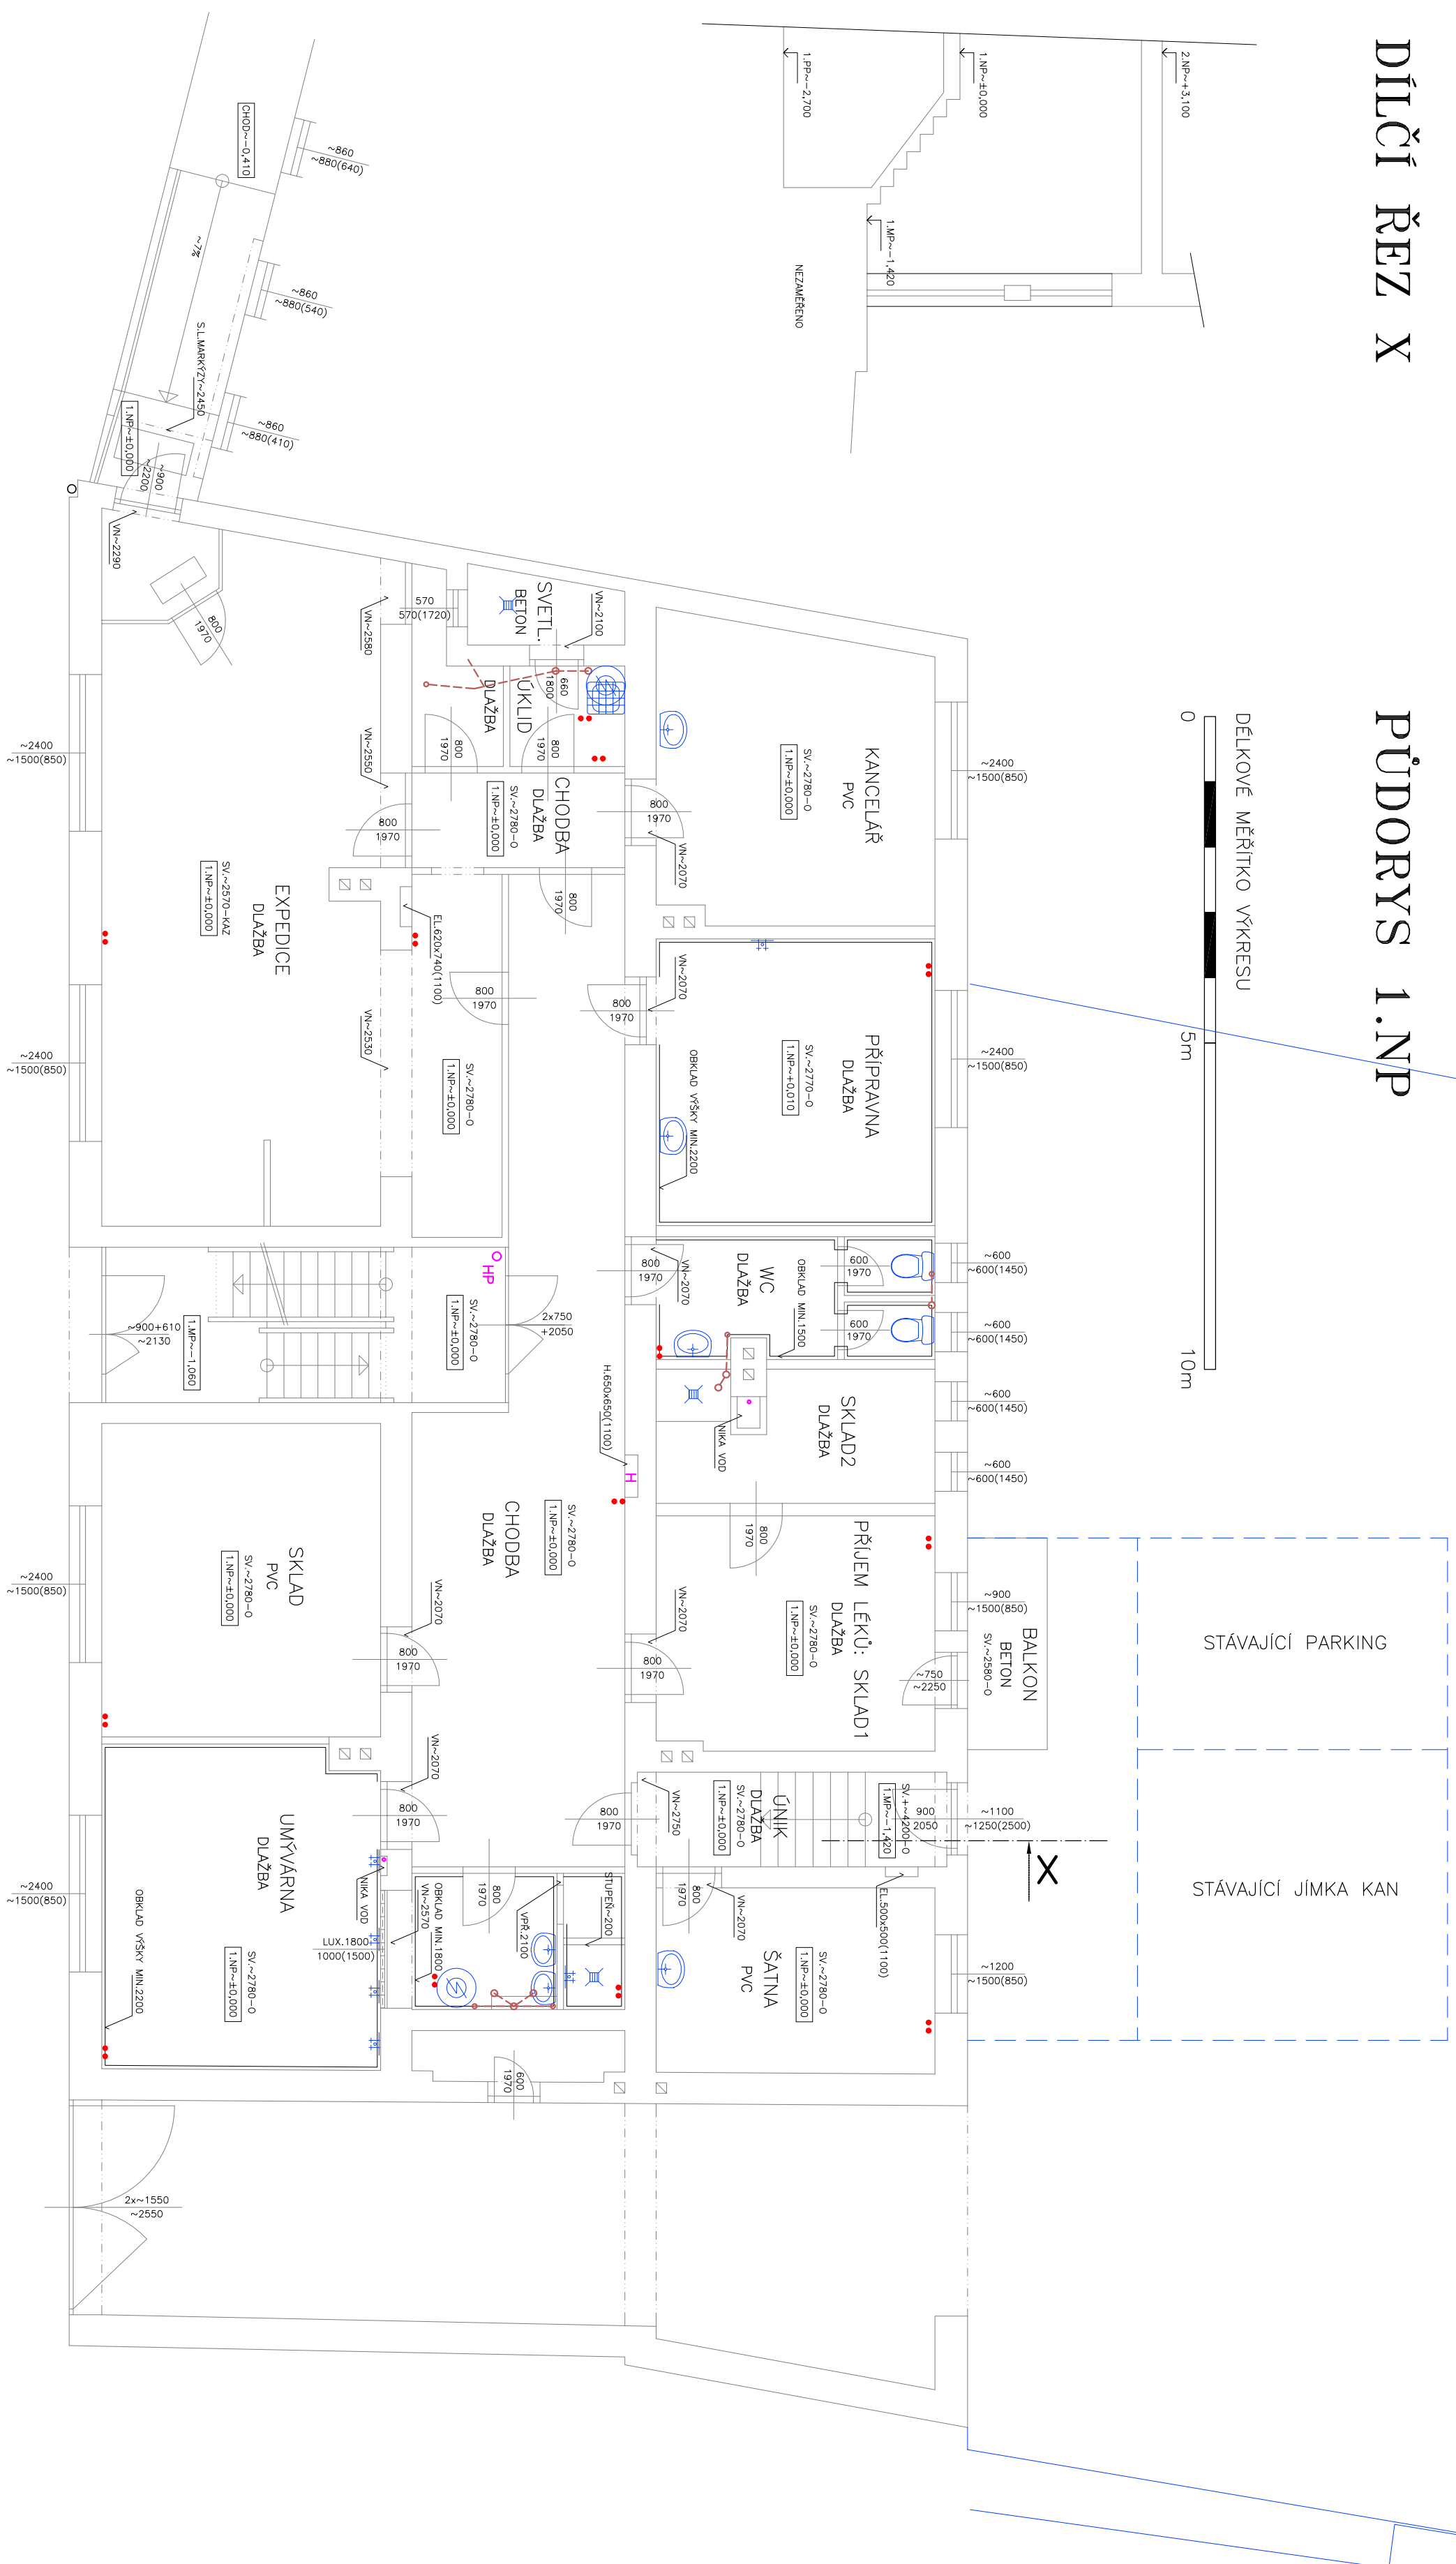

LEGENDA FASÁDY

- SCHEMATICKÝ ZAKRES ROZVODŮ / STOUPAČEK KAN
- SCHEMATICKÝ ZAKRES ROZVODŮ / STOUPAČEK SV
- SCHEMATICKÝ ZAKRES ROZVODŮ / STOUPAČEK TOP
- SCHEMATICKÝ ZAKRES ROZSAHU STÁVAJÍCÍCH OBKLADŮ

PROJEKTOVÝ PRÁŠEK	ING. JAN PRAŠEK	PŘEDEL	ING. JAN PRAŠEK
ADRESA	Město Horaždovice, Mírové náměstí č.p. 1, 341 01 HORAŽDVICE		
KATASTR	Ulice Prácheňská, st.p.č. 44, p.p.č. 2780/5, k.ú. Horaždovice		
JMČL			
Adaptace části čp.77, Horaždovice			
ÚSTÍ	D.1.1 Architektonicko stavební řešení		
PRŮJEM	PŮDORYS 1.NP: STAVAJÍCÍ STAV		
VEŠTĚNÍ	1:75/1	