


# SITUAČNÍ VÝKRES ŠIRŠÍCH VZTAHŮ

## M 1:1000

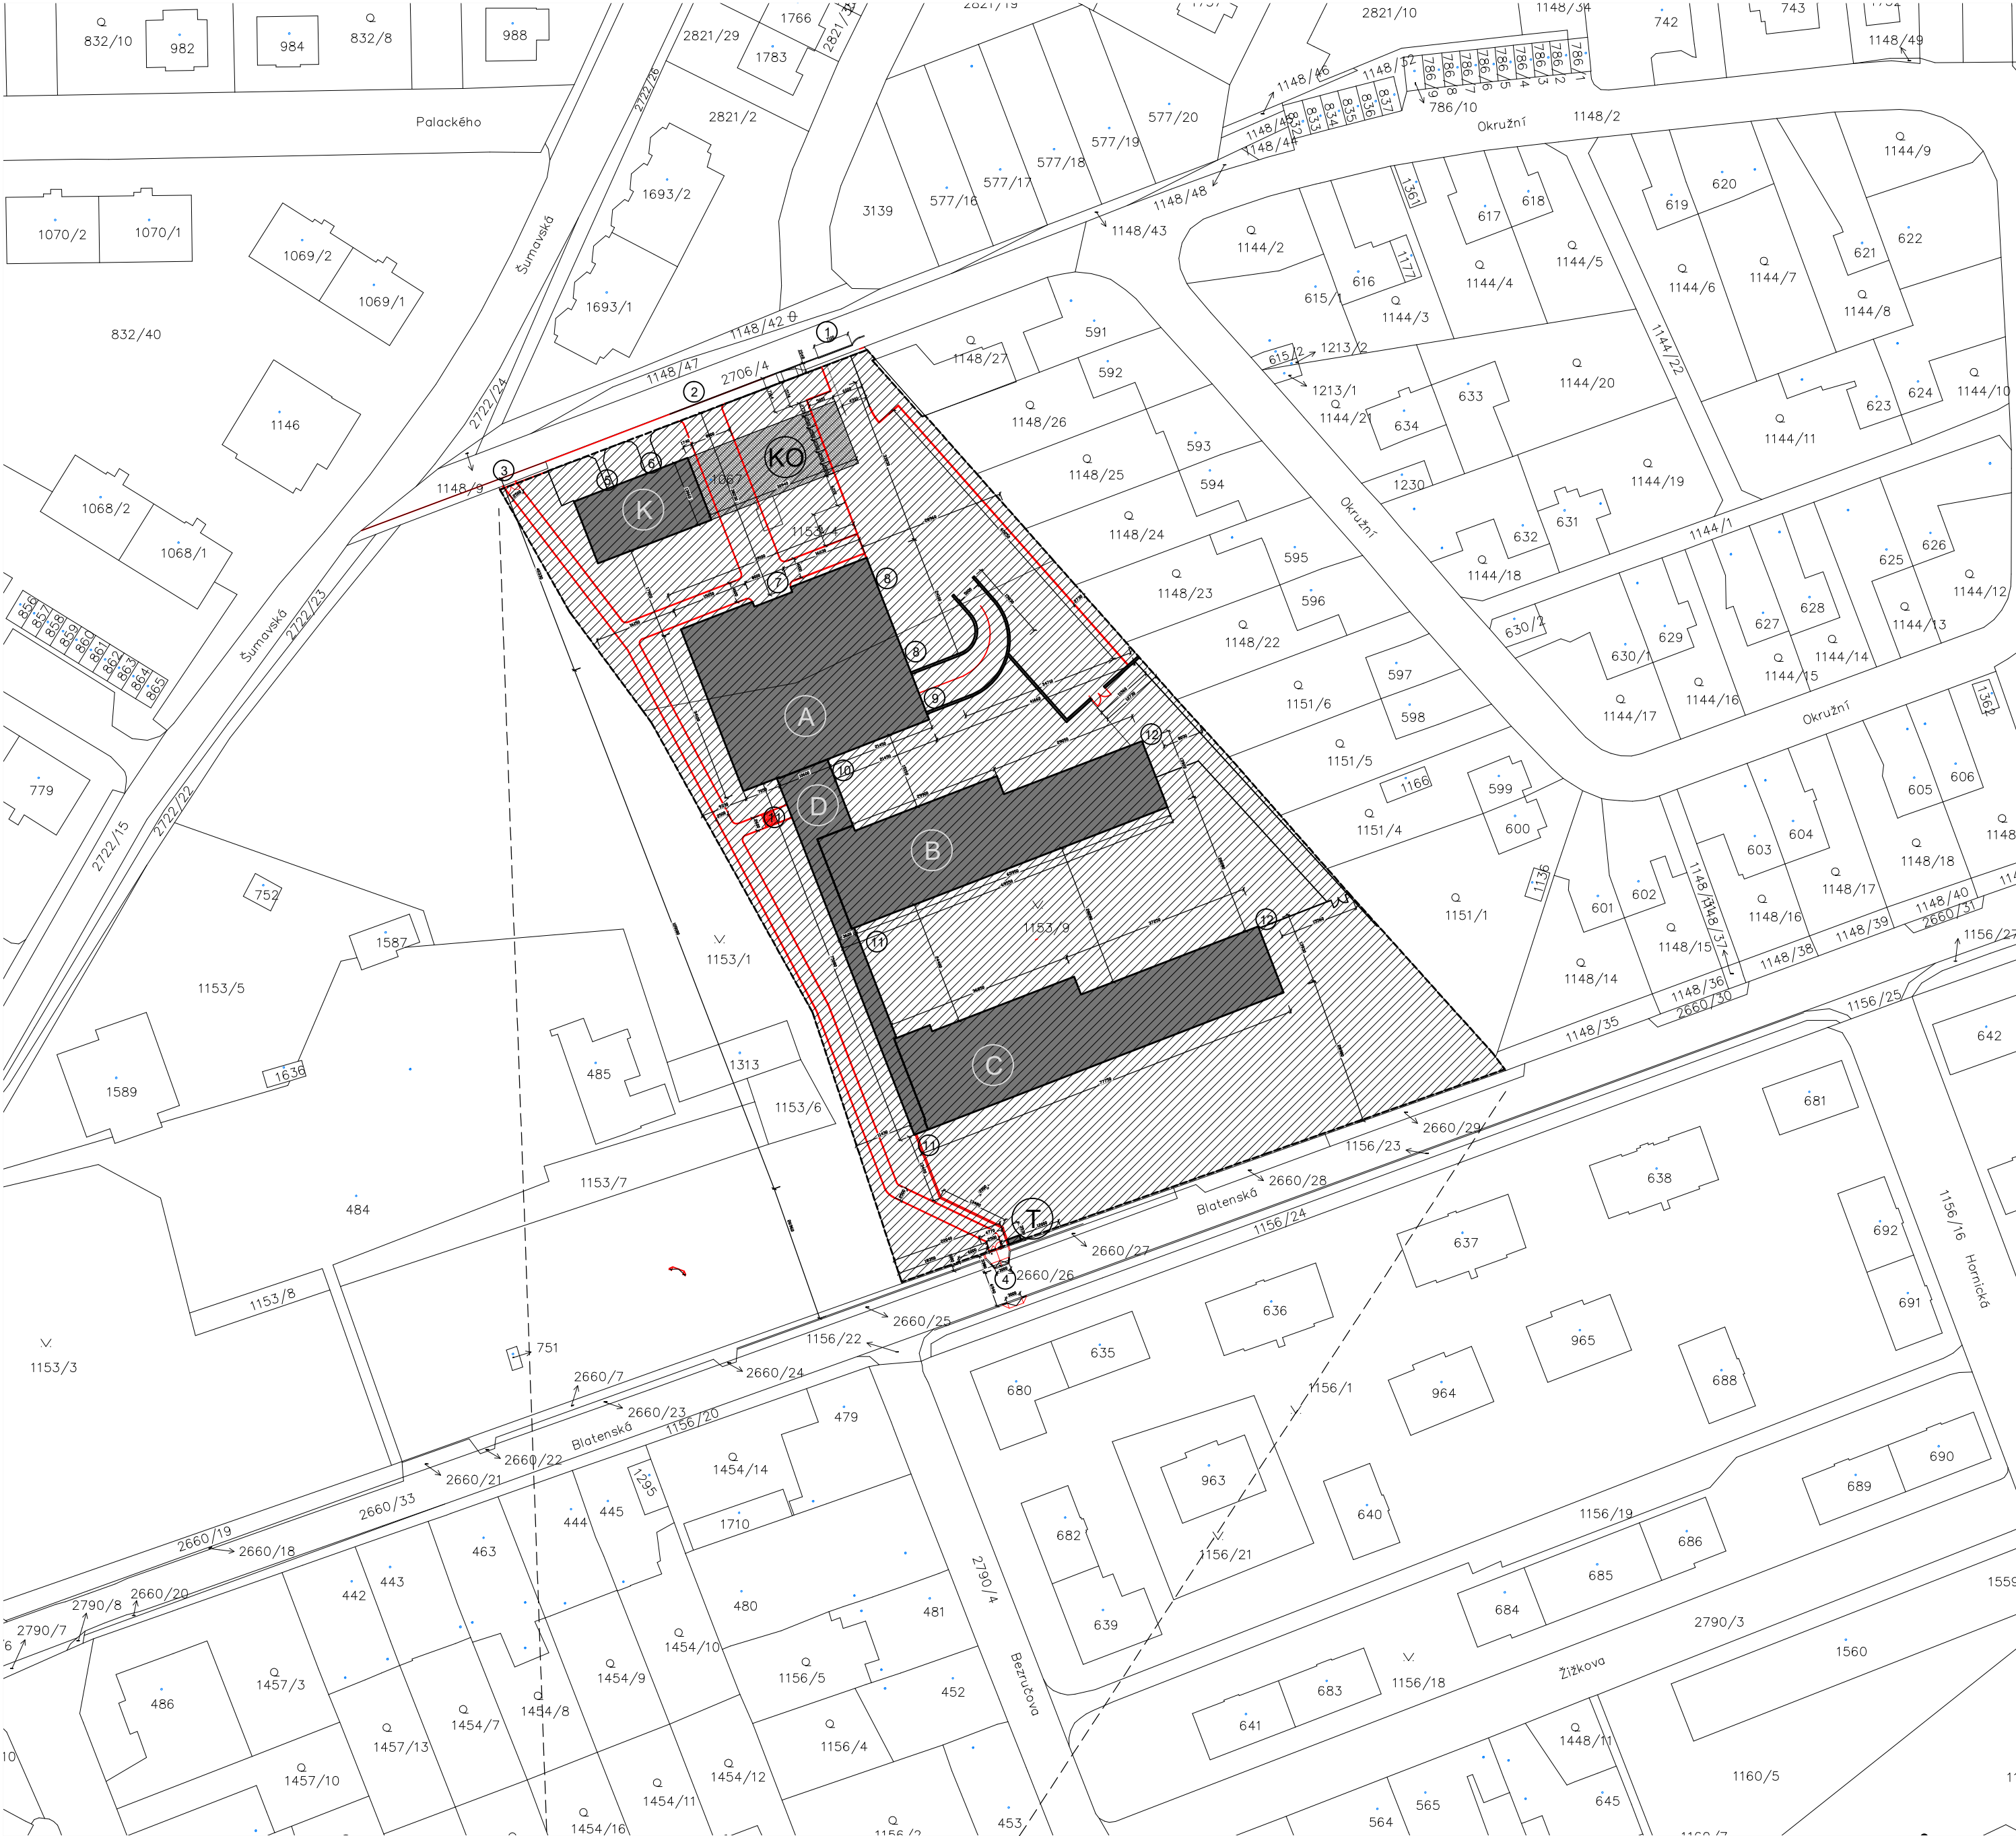

### LEGENDA :

- 1

STÁVAJÍCÍ VJEZD DO AREÁLU  
STÁVAJÍCÍ CHODNÍKOVÝ PŘEJEZD, BUDE NOVĚ STAVEBNĚ UPRAVEN  
ŘEŠENO SAMOSTATNOU DOKUMENTACÍ, NENÍ PŘEDMĚTEM ŘEŠENÍ TĚTO DOKUMENTACE
- 2

HLAVNÍ PŘÍSTUP DO AREÁLU Z ULICE OKRUŽNÍ,  
REALIZOVANÝ V MÍSTĚ STÁVAJÍCÍ ODSTRANOVANÉ ČÁSTI KOTELNY – ODSTRANĚNÍ KOTELNY  
ŘEŠENO SAMOSTATNOU DOKUMENTACÍ, NENÍ PŘEDMĚTEM ŘEŠENÍ TĚTO DOKUMENTACE
- 3

VEDLEJŠÍ VSTUP DO AREÁLU Z ULICE OKRUŽNÍ,  
KOMUNIKAČNÍ PĚŠÍ PROPOJENÍ S ULICÍ BLATENSKÁ
- 4

VEDLEJŠÍ VSTUP DO AREÁLU Z ULICE BLATENSKÁ,  
KOMUNIKAČNÍ PĚŠÍ PROPOJENÍ S ULICÍ OKRUŽNÍ  
ŘEŠENO SAMOSTATNOU DOKUMENTACÍ, NENÍ PŘEDMĚTEM ŘEŠENÍ TĚTO DOKUMENTACE
- 5

STÁVAJÍCÍ VSTUP DO STÁVAJÍCÍHO OBJEKTU KOTELNY
- 6

STÁVAJÍCÍ VJEZD DO STÁVAJÍCÍHO OBJEKTU KOTELNY
- 7

HLAVNÍ VSTUP DO OBJEKTU SENIORSKÉHO DOMU
- 8

ZÁSOBOVÁNÍ V NIVELETĚ 1.NP
- 9

PROVOZNÍ VSTUP V 1.PP
- 10

VSTUP NA TERASU
- 11

KOMUNIKAČNÍ PROPOJENÍ Z KOMUNIKAČNÍ  
CHODBY DO EXTERIÉRU
- 12

ÚNIKOVÉ SCHODIŠTĚ
- 13

VNITROAREÁLOVÁ VRÁTKA, VRATA

### LEGENDA OBJEKTŮ:

- A

OBJEKT DOMU PRO SENIORY – ČÁST A. PROVOZNÍ OBJEKT
- B

OBJEKT DOMU PRO SENIORY – ČÁST B. UBYTOVACÍ OBJEKT I.
- C

OBJEKT DOMU PRO SENIORY – ČÁST C. UBYTOVACÍ OBJEKT II.
- D


OBJEKT DOMU PRO SENIORY – ČÁST D. KOMUNIKAČNÍ CHODBA
- K

OBJEKT STÁVAJÍCÍ KOTELNY
- KO

ODSTRANOVANÁ ČÁST KOTELNY (NENÍ ŘEDMĚTEM ŘEŠENÍ TĚTO PD)
- T

ELEKTRO PŘEDÁVACÍ STANICE

PŘEDMĚTNÝ AREÁL DOMU PRO SENIORY

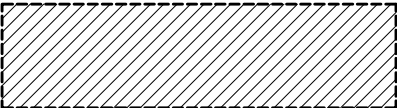

HRANICE ŘEŠENÍ TĚTO DOKUMENTACE

stupeň dokumentace:	DOKUMENTACE PRO STAVEBNÍ POVOLENÍ A PROVEDENÍ STAVBY
část dokumentace:	C. SITUAČNÍ VÝKRESY

hlavní architekt ateliéru :	hlavní inženýr projektu:	zodpovědný projektant:	projektant:	 <b>ŠUMAVAPLAN</b> spol. s r.o., Krátká ul. 98/III, SUŠICE
Ing. arch. Pavel LEJSEK	Ing. Martin LIŠKA	Ing. Martin LIŠKA	Ing. Michal BENEŠ	
			Ing. Jan ČESAL	
			Lukáš TŮMA, DiS.	
stavebník : Město Horažďovice, Mírové náměstí č.p.1, 341 01 Horažďovice				formát : 4 A4
místo stavby : parcela č. 1153/9, 1153/4, 2706/4, 2660/7, 2660/25, 2660/26, 2660/27, 2660/33 a st. 1067 v k. ú. Horažďovice				datum : ČERVEN 2017
název akce:				stupeň PD : DPS
<b>DOMOV PRO SENIORY HORAŽĎOVICE</b>				číslo zakázky : 15/15/DPS
				archivní číslo : 02/16/DPS
				archiv PC : C:\DD_HD_Situační širší vztahy
				měřítko : č. výkresu : <b>1:1000 C.1</b>
<b>SITUAČNÍ VÝKRES ŠIRŠÍCH VZTAHŮ</b>				

## MAPOVÝ PODKLAD

