



M 1:250


VÝSEK PŮDORYSU:

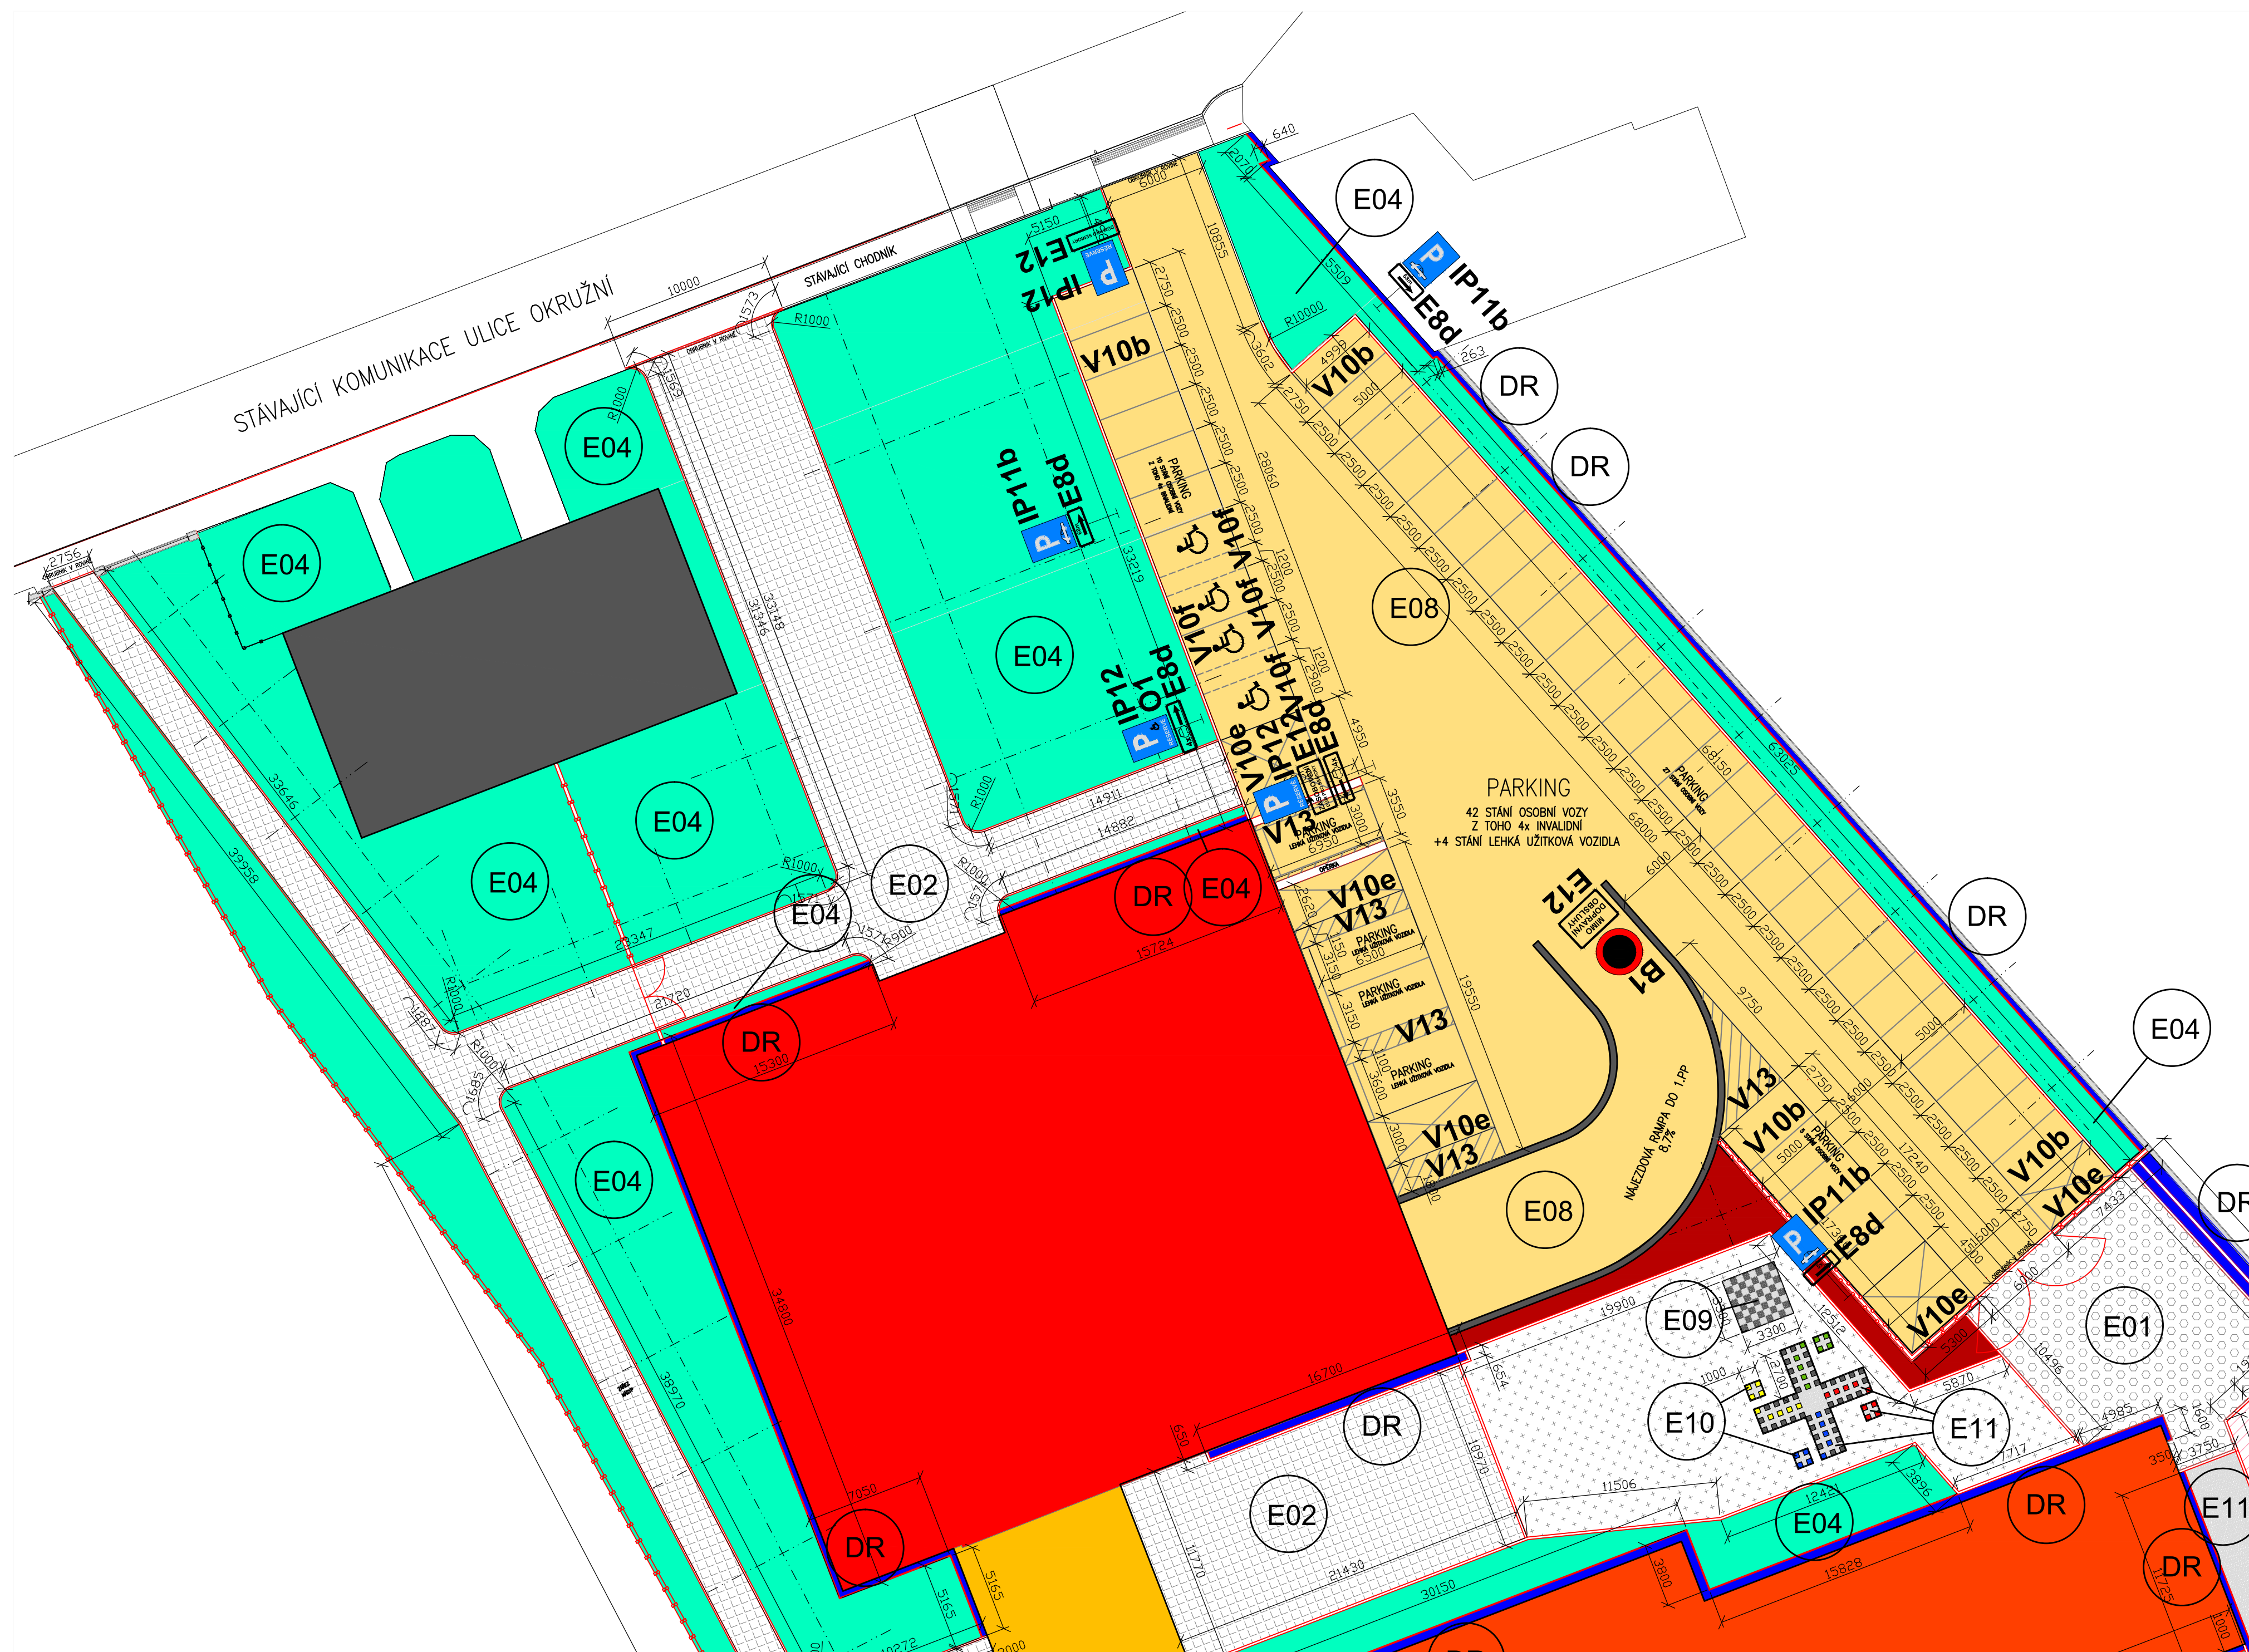

PODROBNĚJŠÍ ZOBRAZENÍ SVISLÉHO DZ:

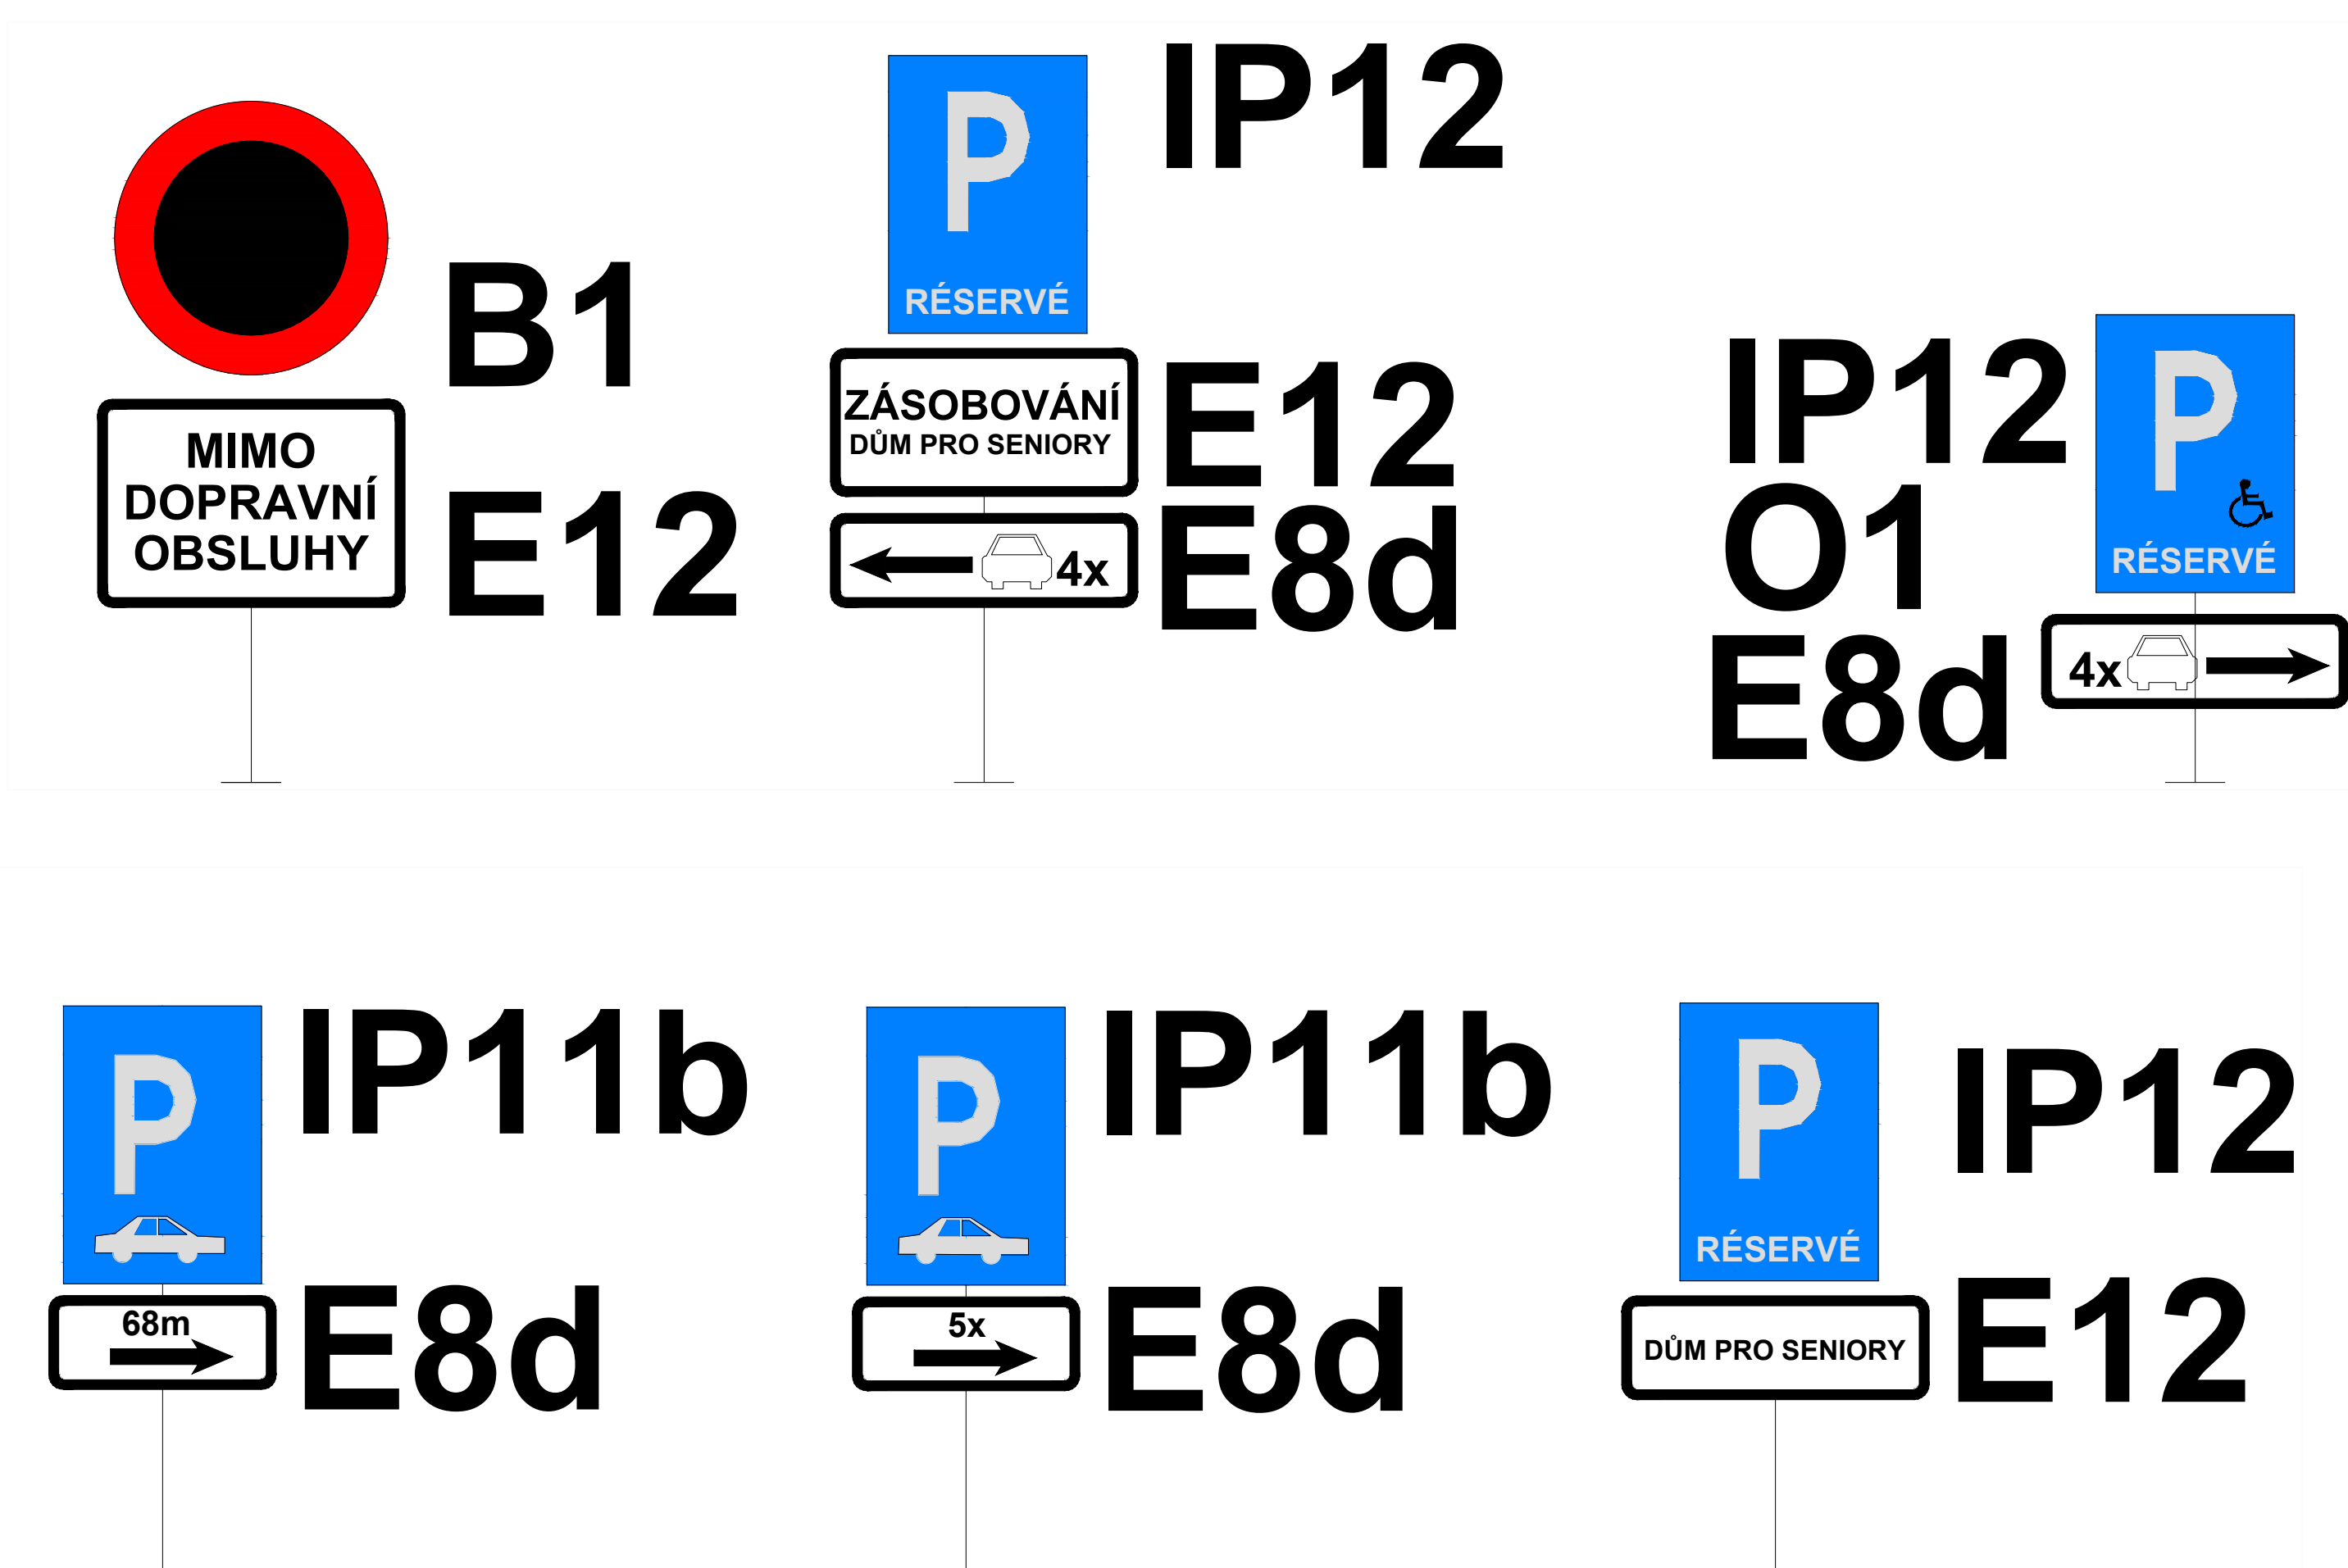


LEGENDA PLOCHY:

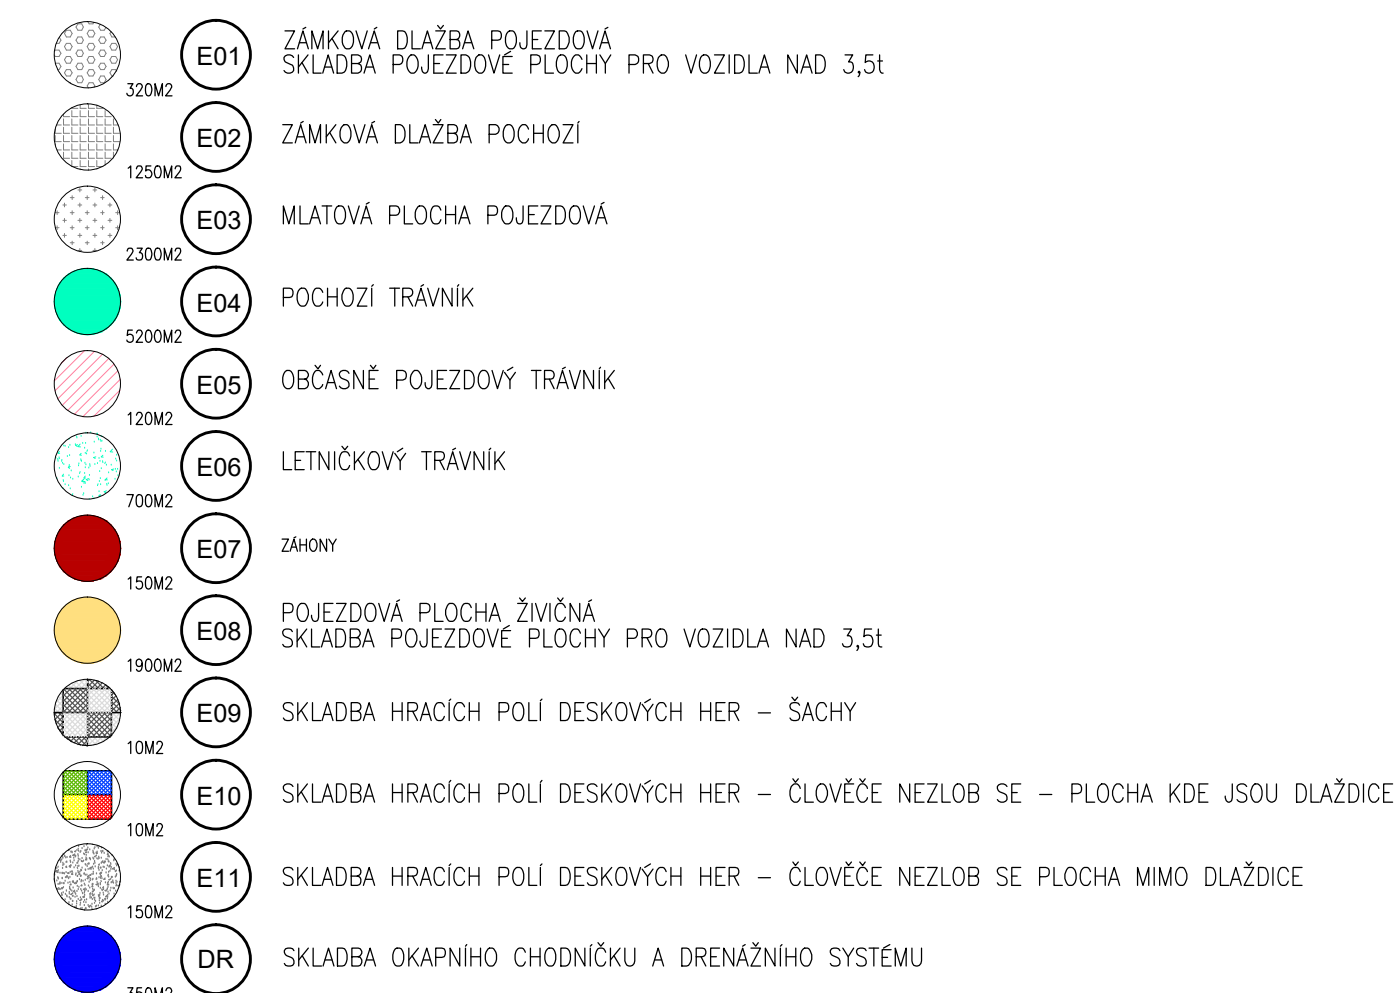

— NOVÁ STROMOVÁ VÝSADBA, VIZ SAMOSTATNÝ VÝKRES

LEGENDA OBJEKTŮ:

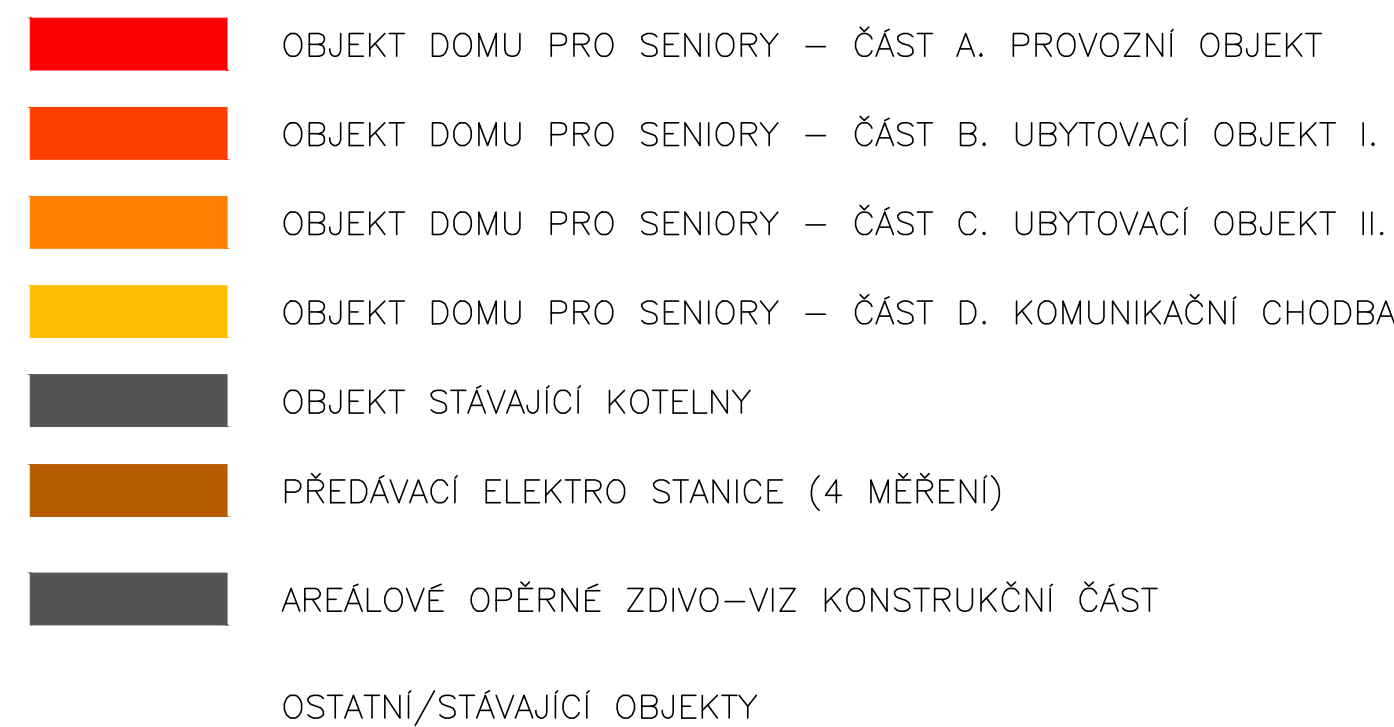

LEGENDA VSTUPŮ A VJEZDŮ:

- 1 STÁVAJÍCÍ VJEZD DO AREÁLU
STÁVAJÍCÍ CHODNIKOVÝ PŘEJEZD, BUDE NOVĚ STAVEBNĚ UPRAVEN
ŘEŠENO SAMOSTATNOU DOKUMENTACÍ, NENÍ PŘEDMĚTEM ŘEŠENÍ TÉTO DOKUMENTACE
- 2 HLAVNÍ PŘÍSTUP DO AREÁLU Z ULICE OKRUŽNÍ,
REALIZOVANÝ V MÍSTĚ STÁVAJÍCÍ ODSTRAŇOVANÉ ČÁSTI KOTELNY – ODSTRANĚNÍ KOTELNY
ŘEŠENO SAMOSTATNOU DOKUMENTACÍ, NENÍ PŘEDMĚTEM ŘEŠENÍ TÉTO DOKUMENTACE
- 3 VEDLEJŠÍ VSTUP DO AREÁLU Z ULICE OKRUŽNÍ,
KOMUNIKAČNÍ PĚŠÍ PROPOJENÍ S ULICÍ BLATENSKÁ
- 4 VEDLEJŠÍ VSTUP DO AREÁLU Z ULICE BLATENSKÁ,
KOMUNIKAČNÍ PĚŠÍ PROPOJENÍ S ULICÍ OKRUŽNÍ
ŘEŠENO SAMOSTATNOU DOKUMENTACÍ, NENÍ PŘEDMĚTEM ŘEŠENÍ TÉTO DOKUMENTACE
- 5 STÁVAJÍCÍ VSTUP DO STÁVAJÍCÍHO OBJEKTU KOTELNY
- 6 STÁVAJÍCÍ VJEZD DO STÁVAJÍCÍHO OBJEKTU KOTELNY
- 7 HLAVNÍ VSTUP DO OBJEKTU SENIORSKÉHO DOMU
- 8 ZÁSOBOVÁNÍ V NIVELETĚ 1.NP
- 9 PROVOZNÍ VSTUP V 1.PP
- 10 VSTUP NA TERASU
- 11 KOMUNIKAČNÍ PROPOJENÍ Z KOMUNIKAČNÍ CHODBY DO EXTERIÉRU
- 12 ÚNIKOVÉ SCHODIŠTĚ
- 13 VNITROAREÁLOVÁ VRÁTKA, VRATA

 VODOROVNÉ DOPRAVNÍ ZNAČENÍ
PROVEDENÉ NÁSTŘIKEM NA KOMUNIKACI

POZNÁMKY:

- VEŠKERÉ DOPRAVNÍ ZNAČENÍ BUDE PŘEVEDENO V SOULADU S PLATNOU LEGISLATIVOU
- ZEJMÉNA VŠAK S PLATNÝMI TECHNIČKÝMI PODMÍNKAMI VYDÁNYMI MINISTERSTVEM DOPRAVY (VČETNĚ ŘEŠENÍ DETAILŮ)
- DOPRAVNÍ ZNAČENÍ U KTERÉHO NENÍ VYKRESLEN SLOUPEK BUDOU KOTVEN V SOULADU S PLATNOU LEGISLATIVOU DO ŠTUKOVÉHO ZDÍ
- GENERALNÍ DODAVATEL STAVBY JE POVINEN NA ZÁKLADĚ ZVEDENÝCH PODMÍNEK PŘIPRAVIT PODROBNOU DÍLENSKOU DOKUMENTACI
- SOUČASTÍ DODÁVKY VEŠKERÉ KOTVENÍ, OCHYTNÉ A ZÁKLADOVÉ KONSTRUKCE
- VÝSLEDKEM DODÁVKY A VYKRESLENÍ FUNKČNÍ DOPRAVNÍ ZNAČENÍ VE ZDE UVEDENÉM ROZSAHU SPLŇNÍCÍ
- POŽADOVANÉ LEGISLATIVNÍ A FUNKČNÍ PARAMETRY
- OSTATNÍ PODROBNOSTI V TECHNIČKÉ ZPRÁVĚ

stručná dokumentace		DOKUMENTACE PRO STAVEBNÍ POVOLENÍ A PROVEDENÍ STAVBY	
část dokumentace:		C.	
název architekta/stavitele:		zodpovědný projektant:	
Ing. arch. Pavel LEJSEK		Ing. Martin LIŠKA	
název inženýra/projektu:		projektant:	
Ing. Martin LIŠKA		Ing. Martin LIŠKA	
stavěná:		Město Horažovice, Mírové náměstí č.p. 1, 341 01 Horažovice	
název stavby:		parcelsa č. 1153/9, 1153/4, 2760/4, 2760/7, 2660/2, 2660/5, 2660/6, 2660/7, 2660/3 a st. 1067 v k. ú. Horažovice	
název ulice:		forní:	
		12 AA	
datum:		červen 2017	
středek DPS:		DPS	
časový rozsah:		15/15DPS	
architek. číslo:		02/16DPS	
archiv. číslo:		PC : 01_P2_02_Rukav. dopravní řešení	
výkres:		č. výkresu:	
1:250		C.5	