

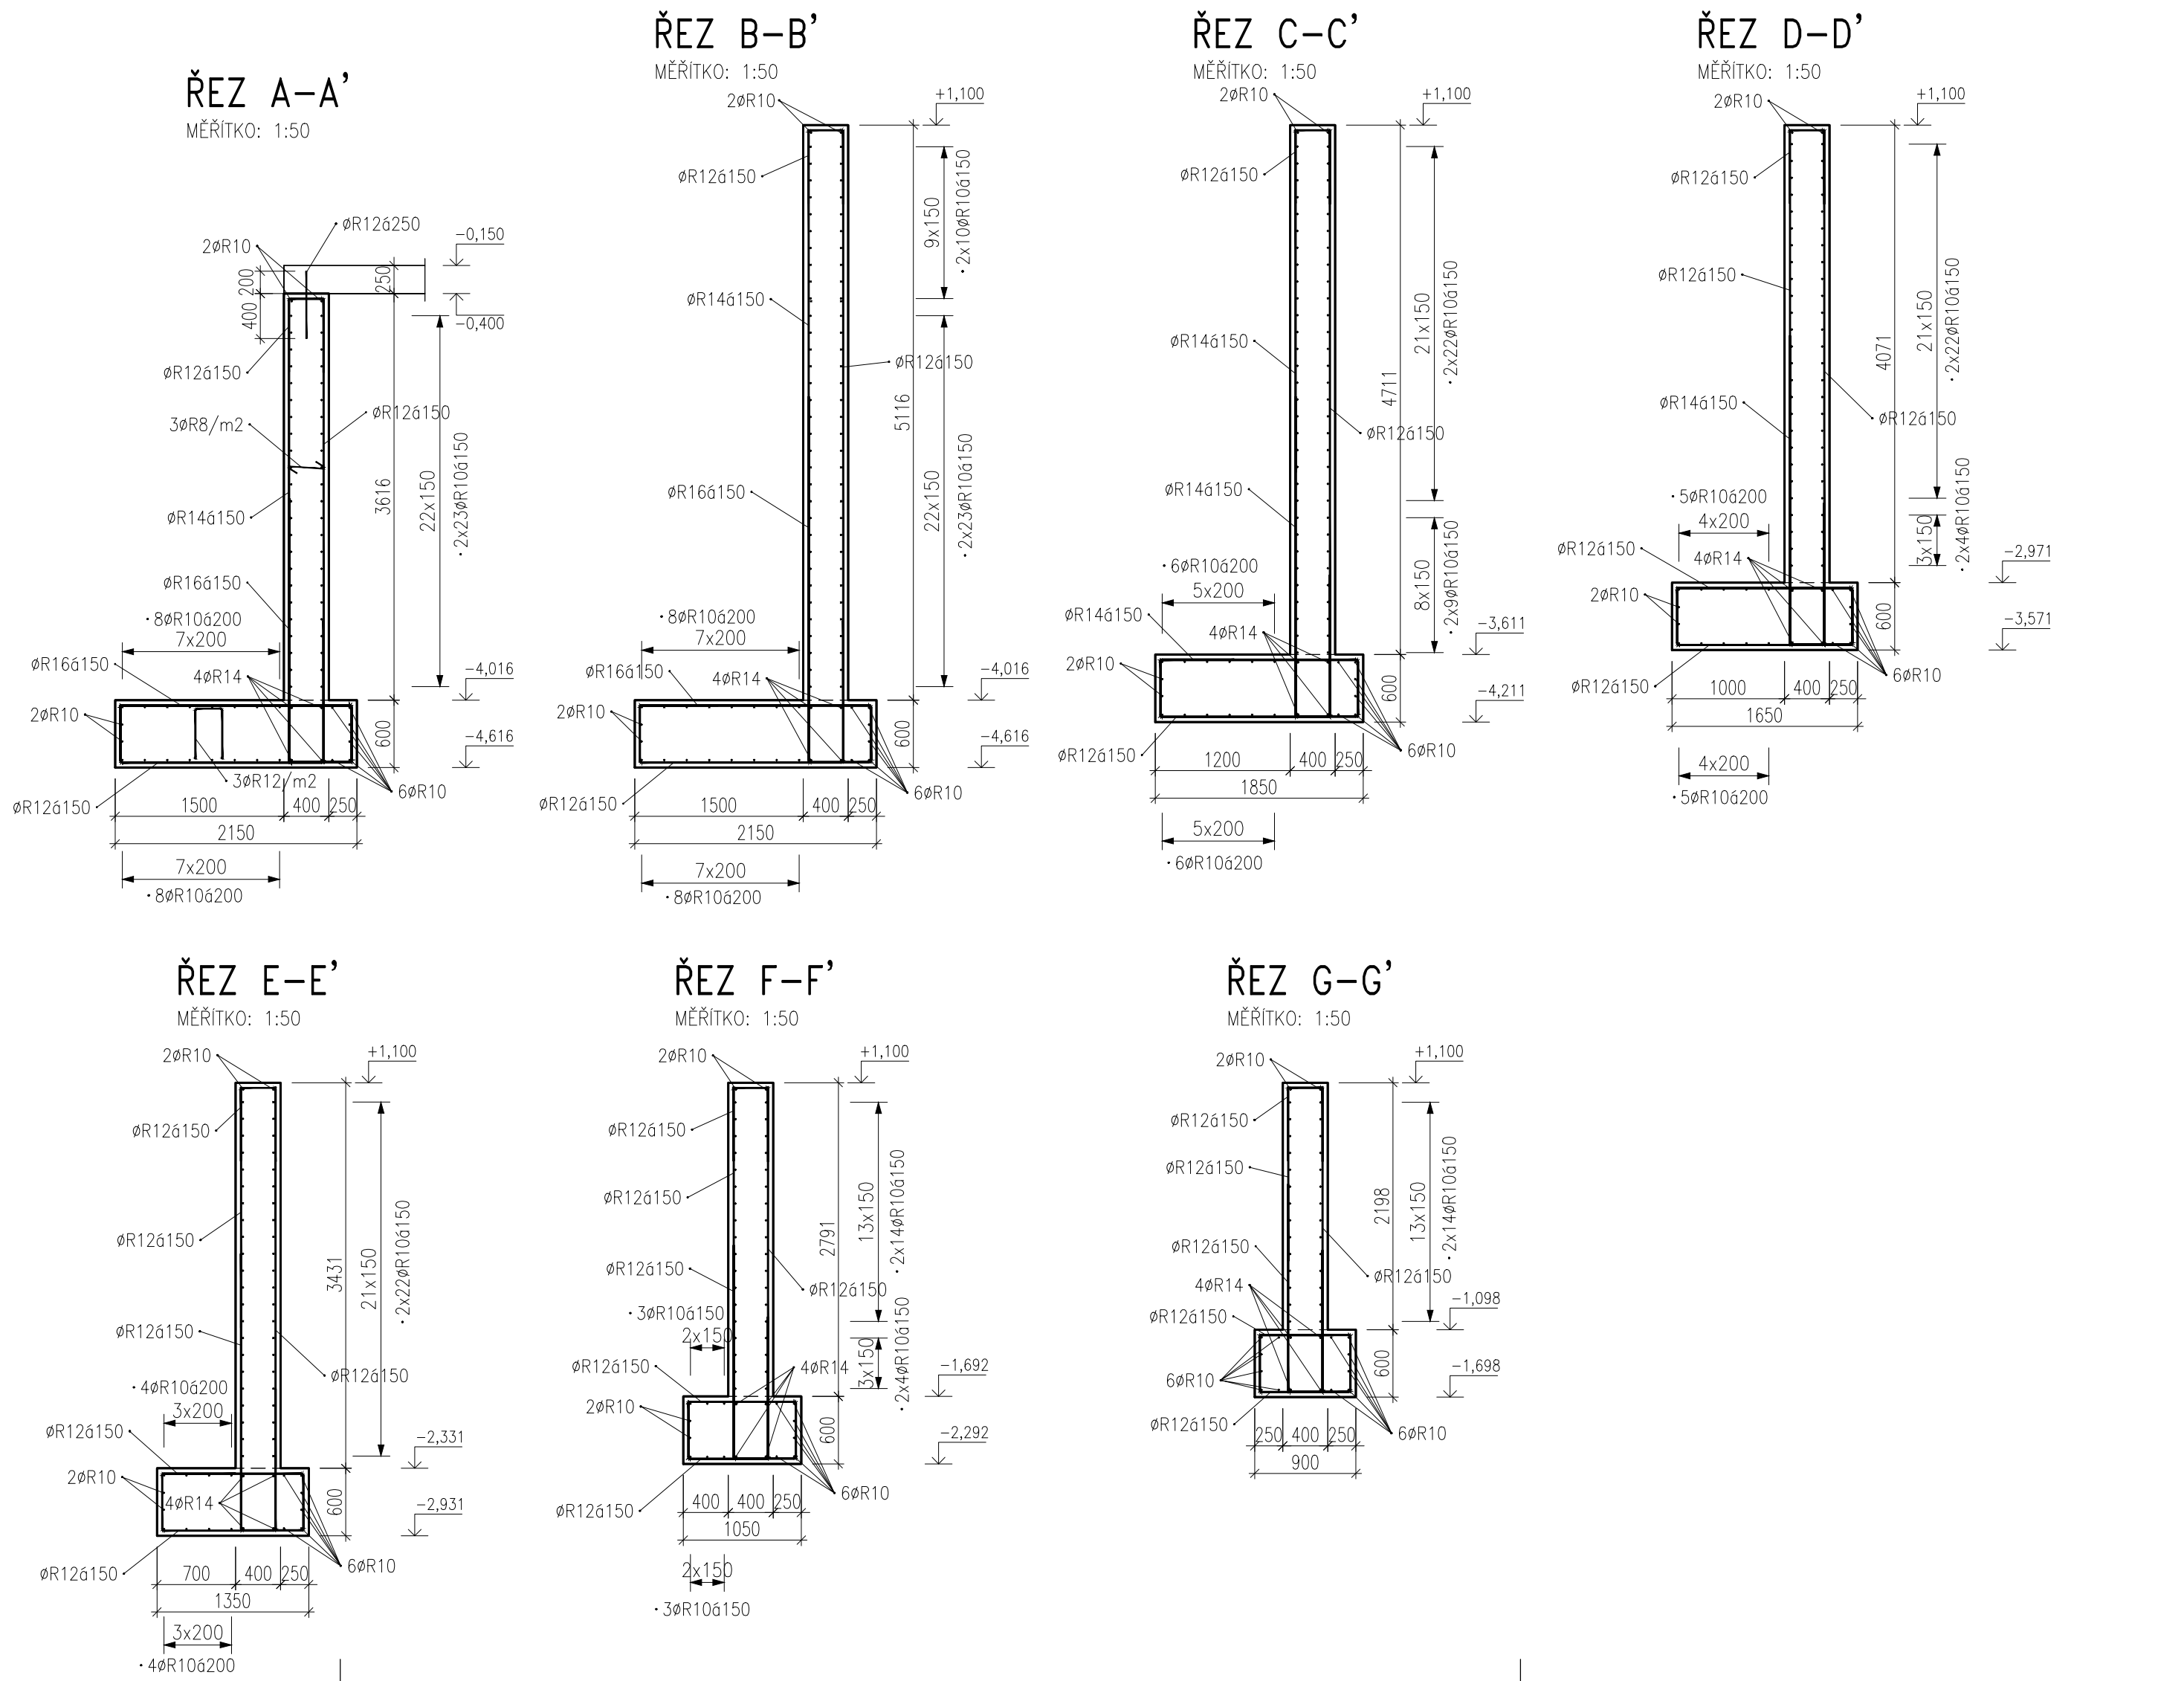


VÝKRES TVARU A VÝZTUŽE OPĚRNÉ STĚNY OST0102.A
ROZVINUTÝ POHLED P1

MĚŘITKO: 1:50

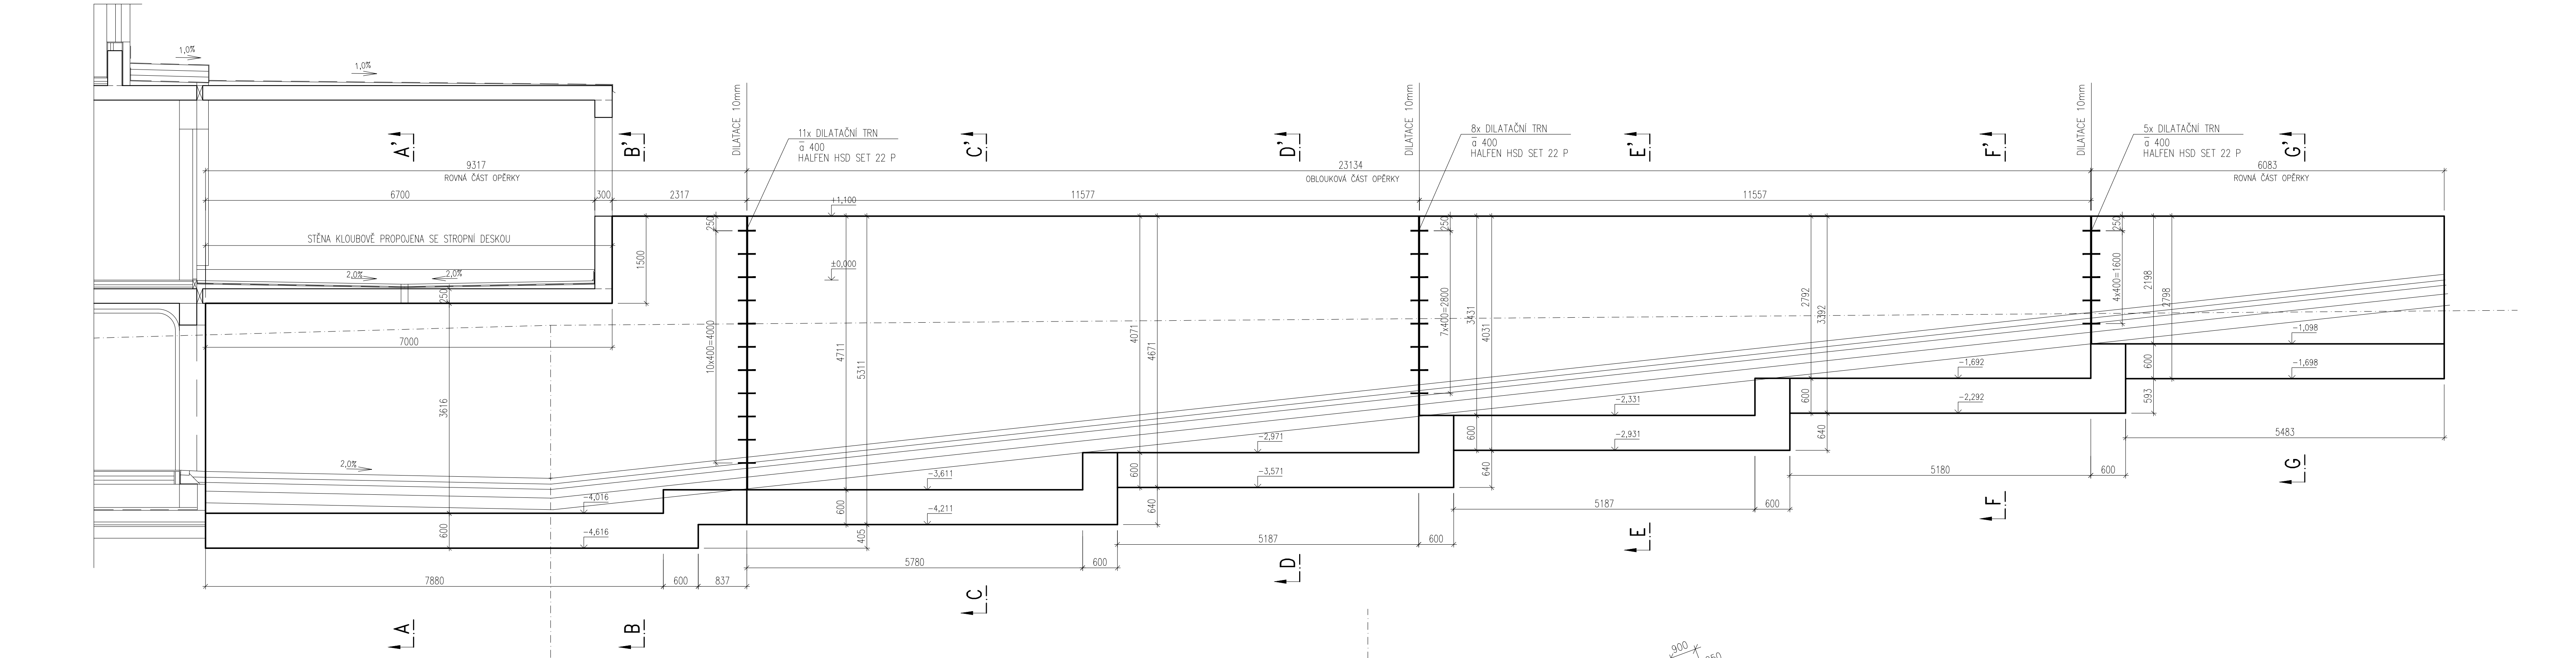

PŮDORYS
MĚŘITKO: 1:100

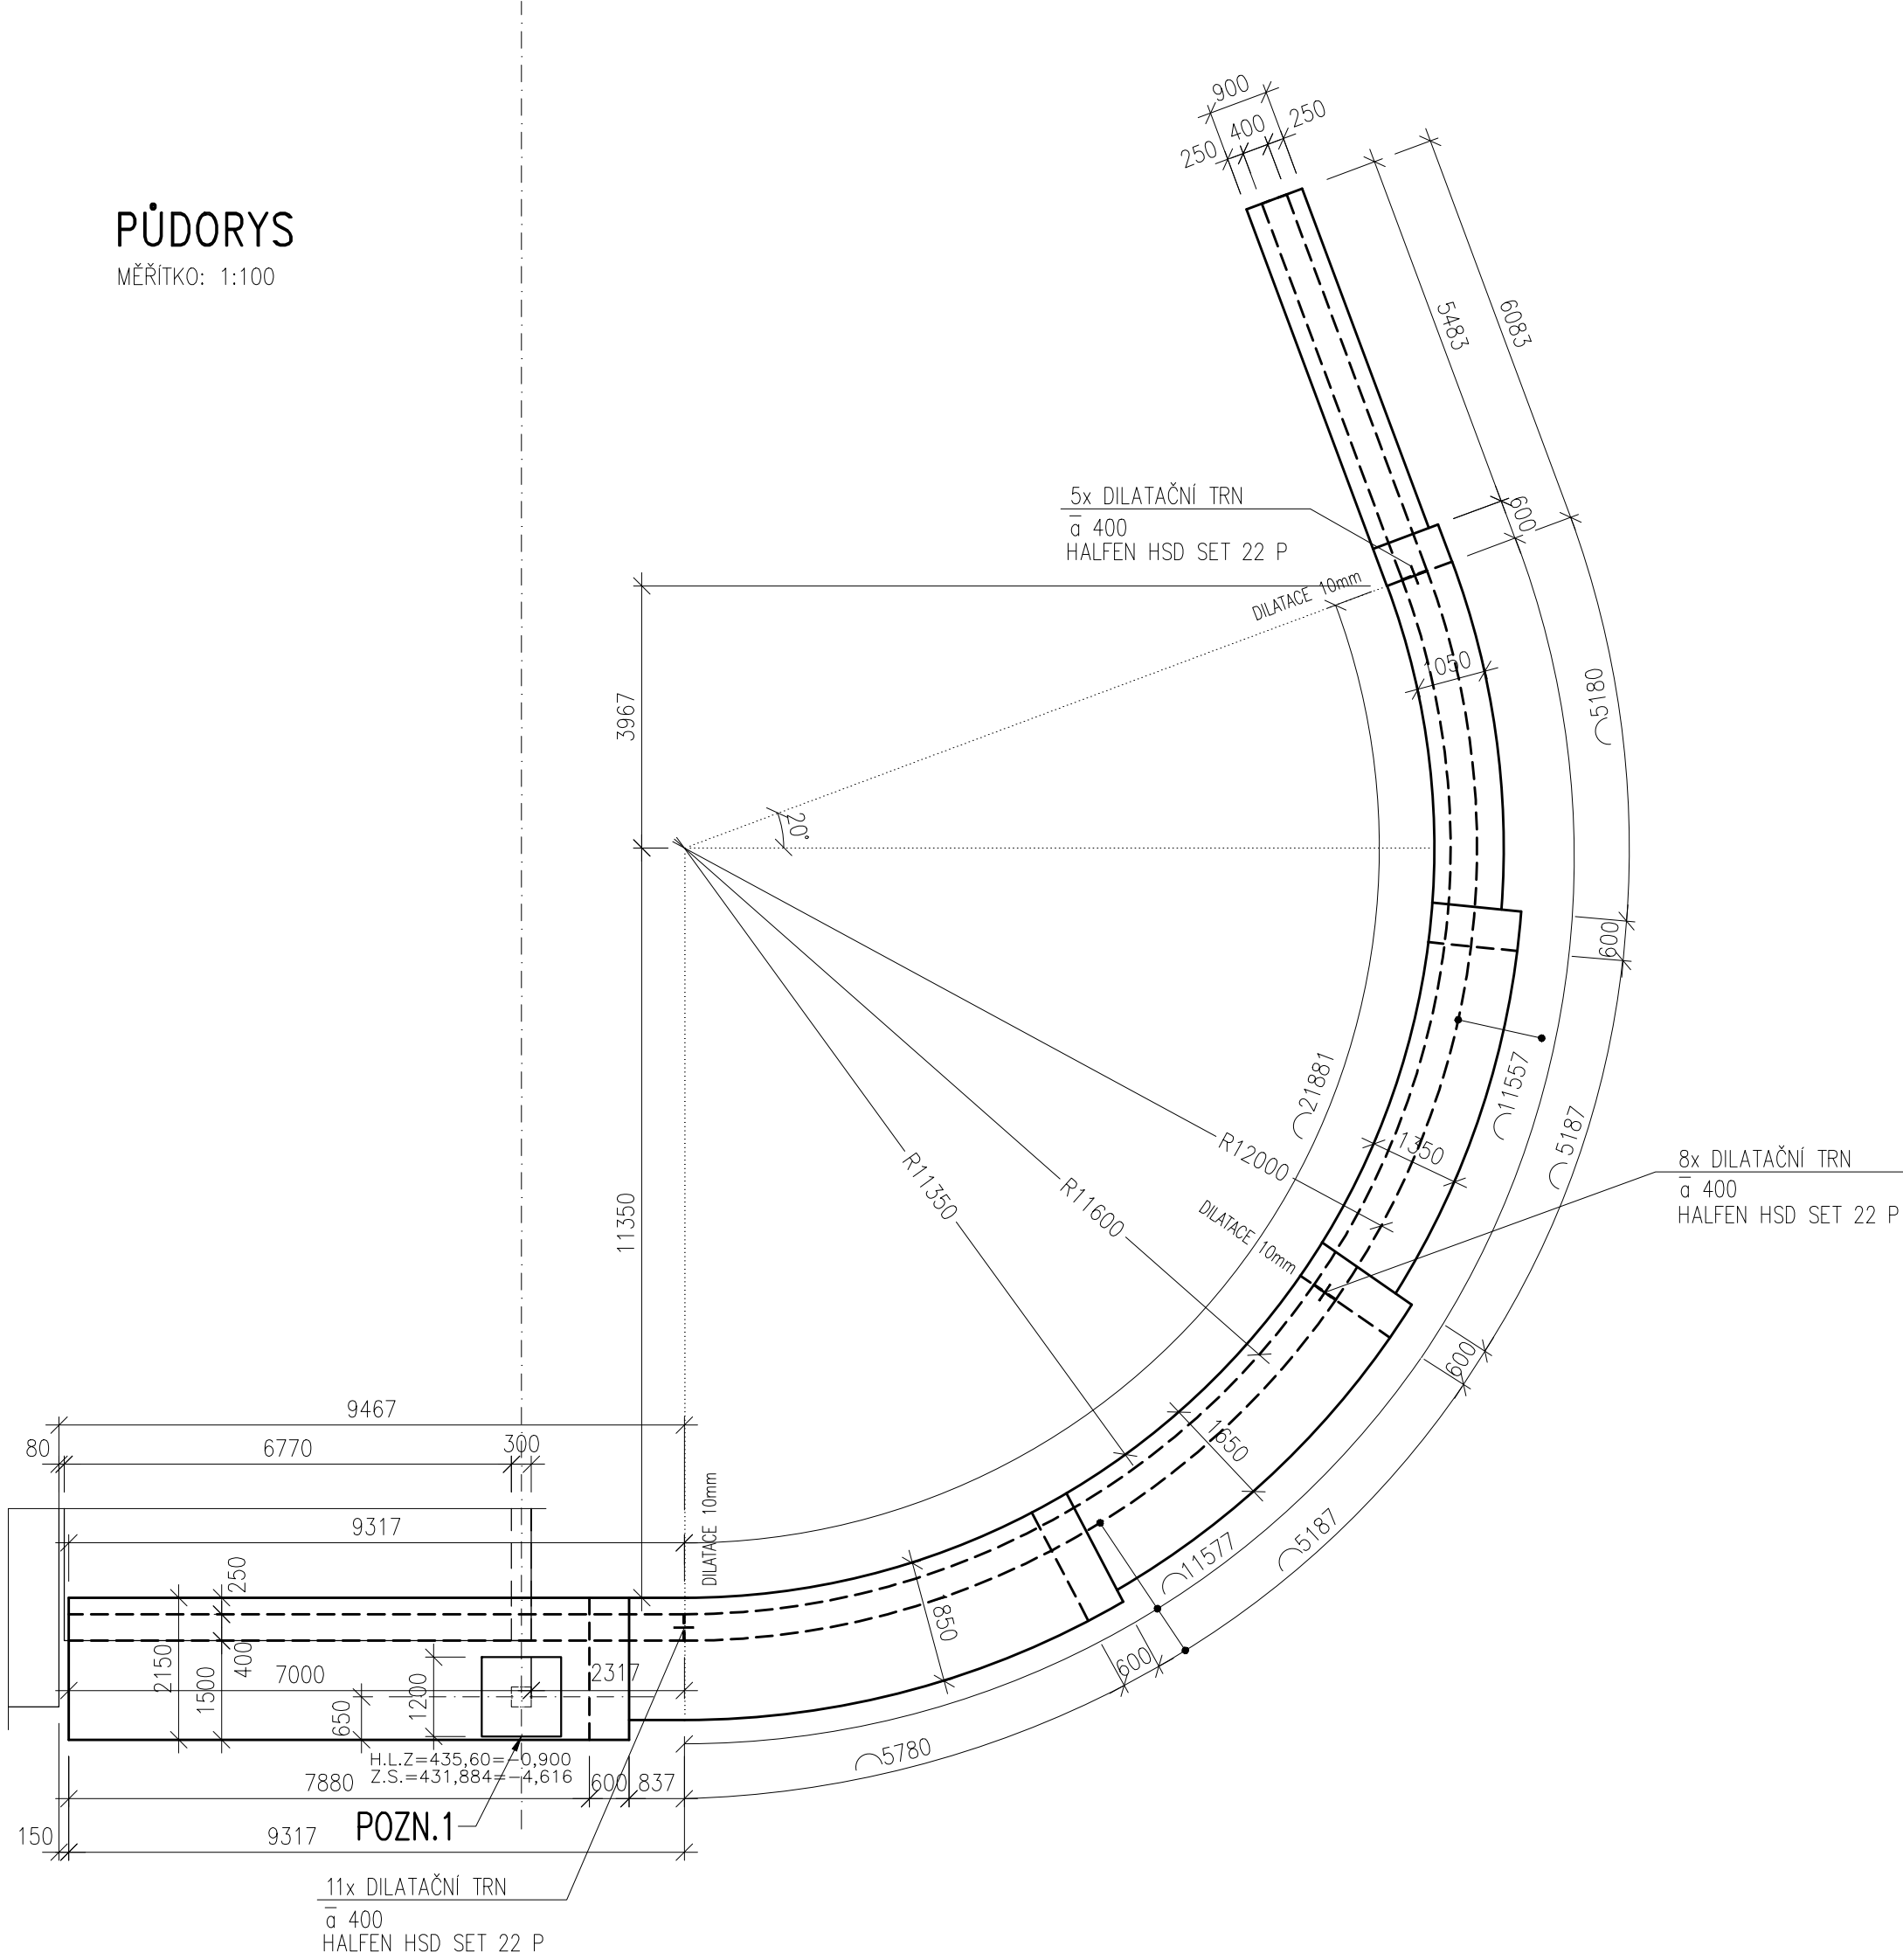

POZNÁMKA 1:

ZÁKLADOVÉ PATKY LZE ZALOŽIT NA H.H. PATY OPĚRNÉ STĚNY

24 x DILATAČNÍ TRN, \varnothing 400mm
HALFEN HSD SET 22 P

VÝZTUŽ KRESLENA SCHEMATICKY V SOULADU S VYHLÁŠKOU 499/2006 Sb. O DOKUMENTACI STAVEB. VÝKRES NENÍ URČEN K PŘÍMÉ REALIZACI, ALE SLOUŽÍ JAKO PODKLAD PRO VÝPRACOVÁNÍ PODROBNÝCH VÝKRESŮ VÝZTUŽE (VÝROBNÍ DOKUMENTACE ZAJIŠŤOVANÁ ZHOTOVITELEM STAVBY). TATO DOKUMENTACE MUSÍ BÝT PŘED ZAPOČETÍM KONKRETNÍCH STAVEBNÍCH A MONTÁŽNÍCH PRACÍ ODSOUHLAŠENA GP A INVESTOREM.	
Výztuž	B 500 A PROFILY $\leq \varnothing 12$ MM A KARI SÍTĚ B 500 B PROFILY $> \varnothing 12$ MM
Beton	C25/30 XC4 XF2 Cl 0,20 – Dmax 22 – KONZISTENCE S3 MAX. PRŮSAK – mm DLE EN 12390-8
Krytí	40 mm (NE VNĚJŠÍ VÝZTUŽ) ROZMĚRY VÝZTUŽE VNĚJŠÍ
ORIENTAČNÍ HMOTNOST VÝZTUŽE	
7715kg	

POZNÁMKY

– VIDITELNÉ HRANY BETONU ZKOSIT VLOŽENÍM LIŠTY 15/15mm DO BEDNĚNÍ

Index	Datum	Popis revize		
STATIKA Jihočeská stavební konstrukční kancelář s.r.o., Otakarova 20, 370 01 České Budějovice tel.387314121, fax.387437385, statika@statika.cz		Číslo zakázky S-100/17	Datum 06/2017	Stupeň DPS
Investor Město Horažďovice, Mírové náměstí 1, 34101 Horažďovice		Vedoucí projektant Ing. Martin LUŠKA	Zodp. projektant ING. ŠEDIVÝ	Formát 10x44
Název akce DOMOV PRO SENIORY HORAŽĎOVICE – OBJEKT A parcely č. 1153/3, 1153/4, 2706/4, 2660/7, 2660/25, 2660/26, 2660/27, 2660/33 a st. 1067 v k. č. Horažďovice		Vypracoval Kreslil Ing. ŠEDIVÝ	Ing. ŠEDIVÝ	Simková
Výkres VÝKRES VÝZTUŽE DESKY MD0102.A		Výpravení		
Číslo D.1.2.C.A.206				

TENTO VÝKRES A JEHO DETAILY JSOU MAJETKEM ZHOTOVITELE A NESMÍ BÝT POUŽIT CELÝ ANI Z ČÁSTI BEZ PÍSEMNÉHO SOUHLASU (DLE ZÁKONA Č. 121/2000 Sb.)