


PŮDORYS 1.NP OBJEKT B, C
M 1:100

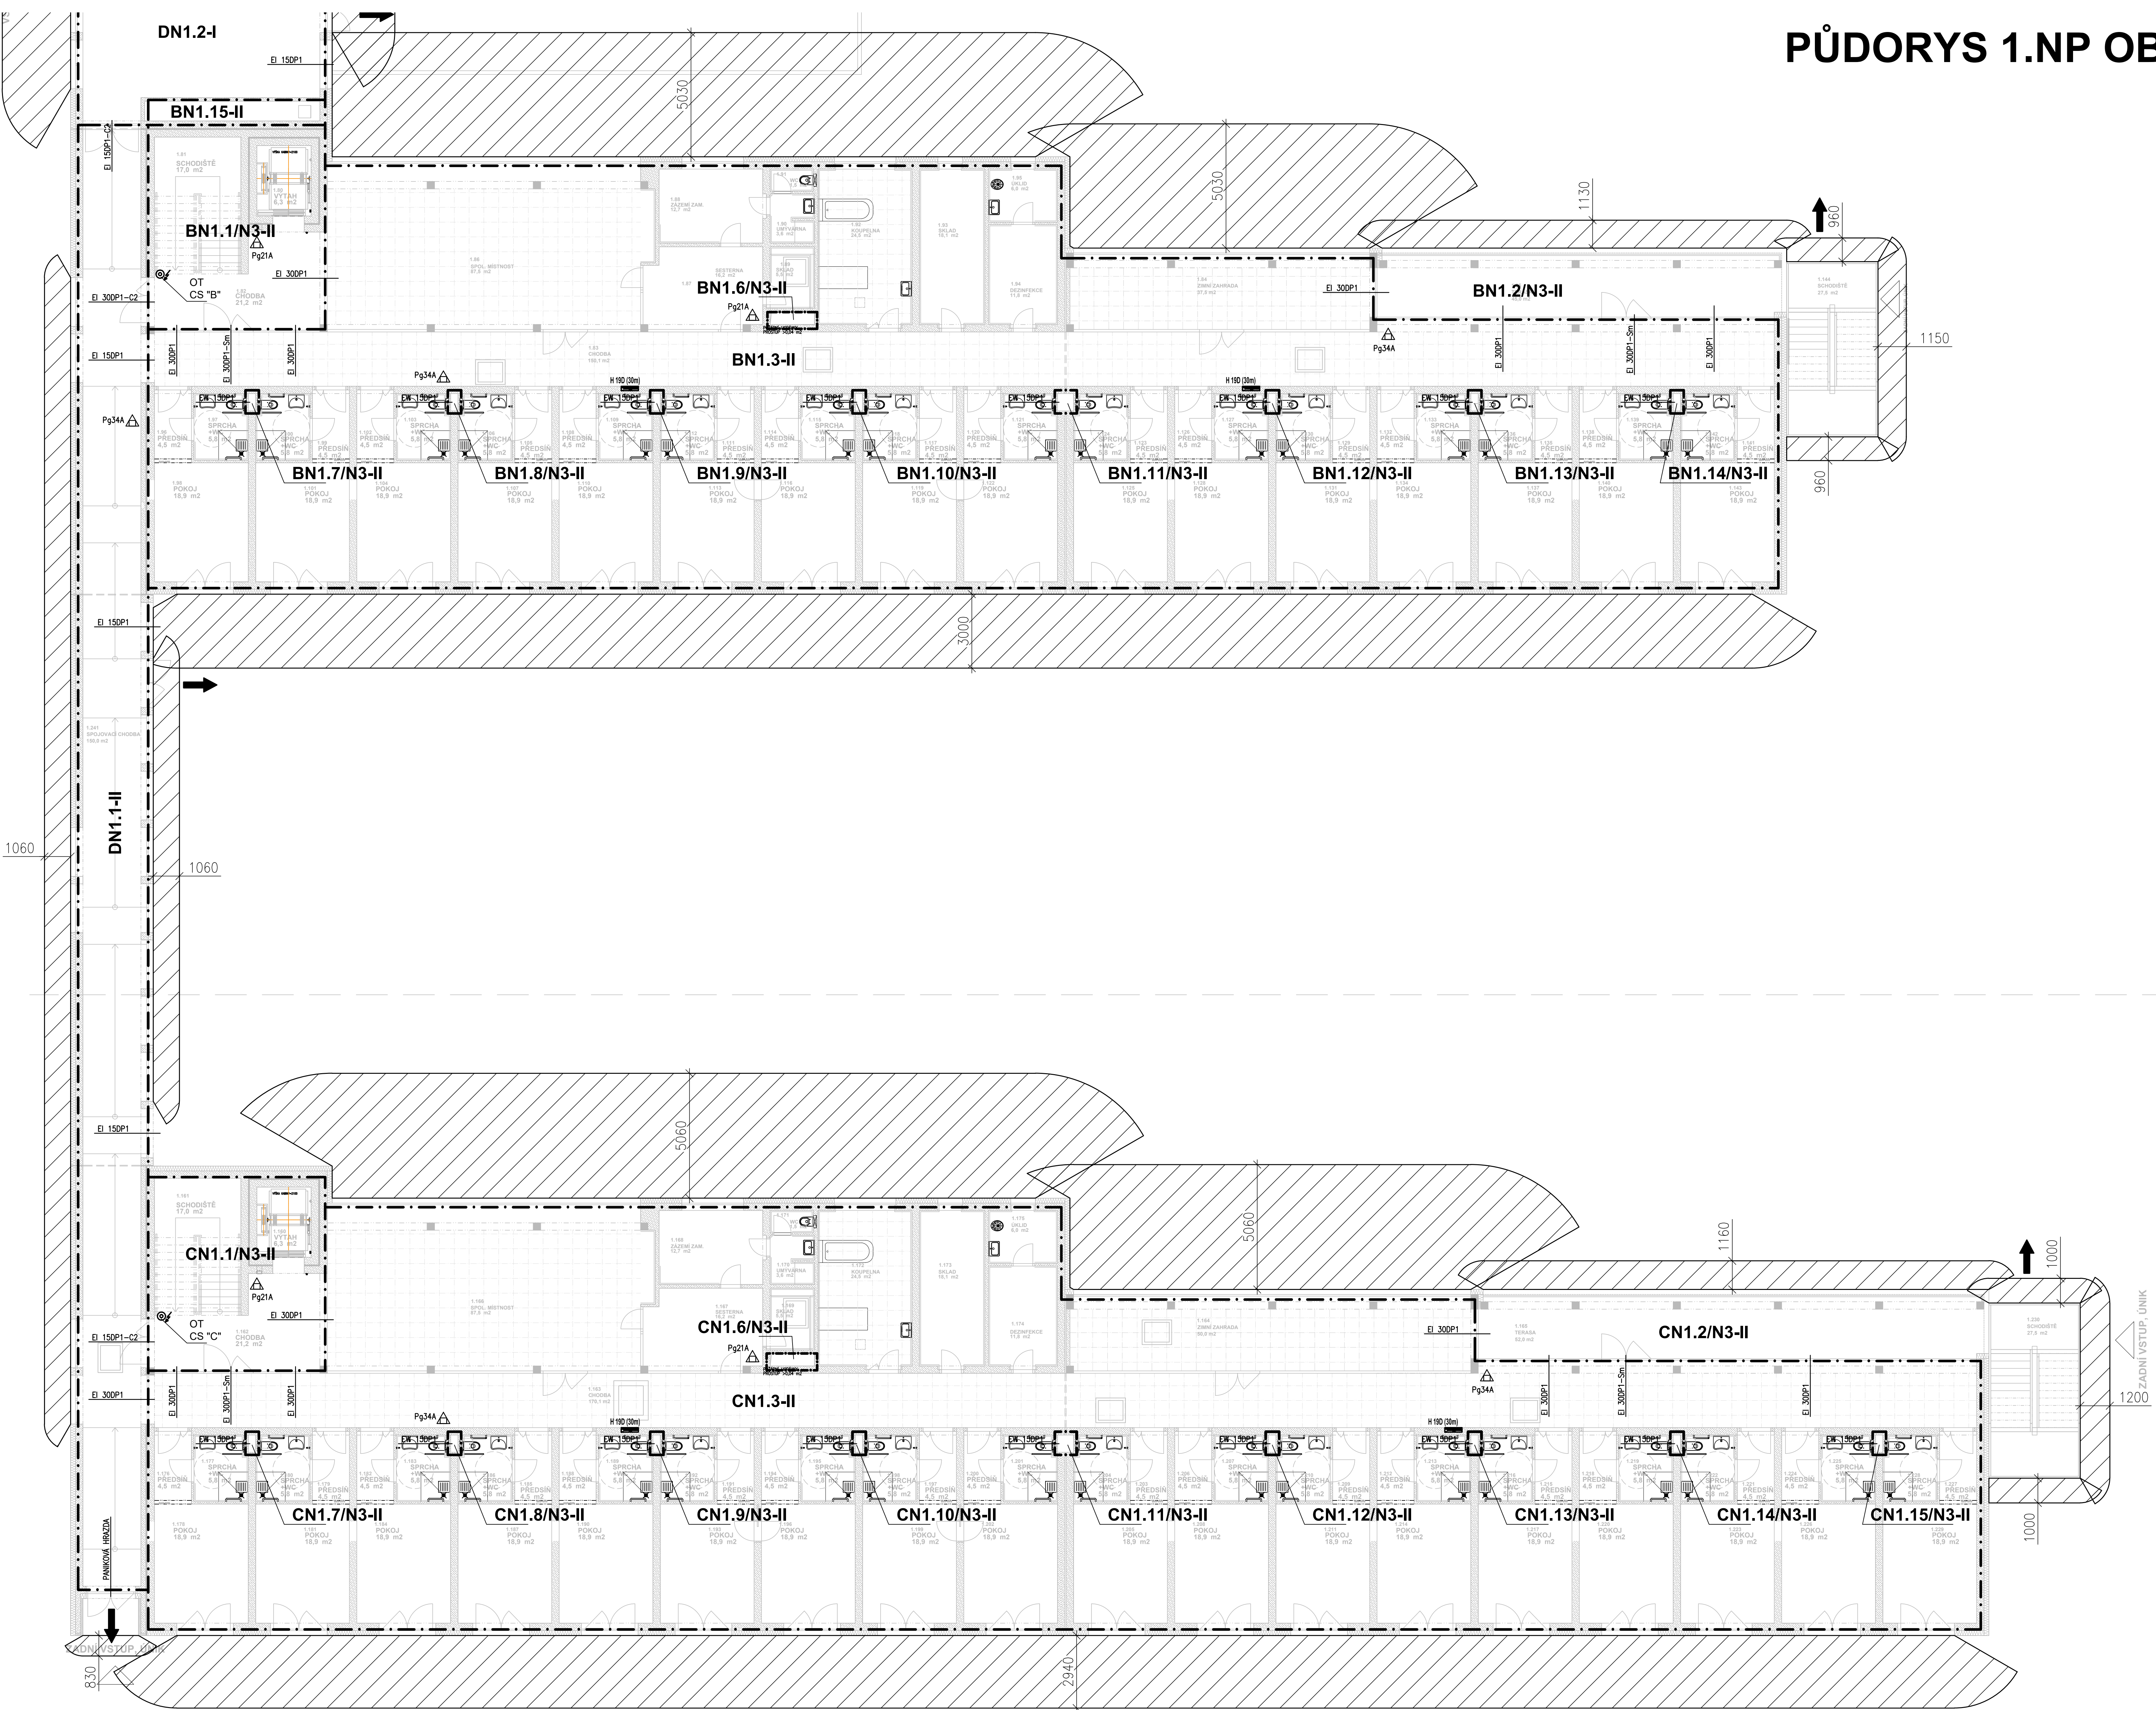

LEGENDA:

- H RANICE POŽÁRNÍCH ÚSEKŮ
- P01.1/N1-III NÁZEV POŽÁRNÍHO ÚSEKU
- Pg21A, Pg34A HASÍCI PŘÍSTROJE PRAŠKOVÉ
- H x d (30m, 20m) VNITŘNÍ POŽÁRNÍ HYDRANT
- HLAVNÍ ÚNIKOVÝ VÝCHOD

- POŽÁRNĚ NEBEZPEČNÝ PROSTOR
- POŽÁRNÍ UZÁVĚR
- POŽÁRNÍ KLAPEKA 90
- TLAČÍTKO CENTRAL STOP

Stupeň dokumentace:		DOKUMENTACE PRO STAVEBNÍ POVOLENÍ A PŘÍPRAVU STAVBY	
Dobor dokumentace:		D.1 DOKUMENTACE STAVEBNÍHO NEBO INŽENÝRSKÉHO OBJEKTU	
D.1.3 POŽÁRNĚ BEZPEČNOSTNÍ ŘEŠENÍ			
Projektant:		Ing. arch. Pavel LEJSEK	
Projektant:		Ing. Martin LIŠKA	
Projektant:		Pavel ČESAL	
Projektant:		Pavel ČESAL	
Stavba:		Město Horažďovice, Mírové náměstí č.p.1, 341 01 Horažďovice	
Město státní:		pozemek č. 1153/9, 1153/4, 2706/4, 2660/7, 2660/25, 2660/27, 2660/33 a st. 1067 v k. u. Horažďovice	
Název díla:		DOMOV PRO SENIORY HORAŽĎOVICE	
Výkres:		PŮDORYS 1.NP OBJEKT B, C	
Výkres:		1:100	
Výkres:		D.1.3.3	