SITUACE
M 1:250

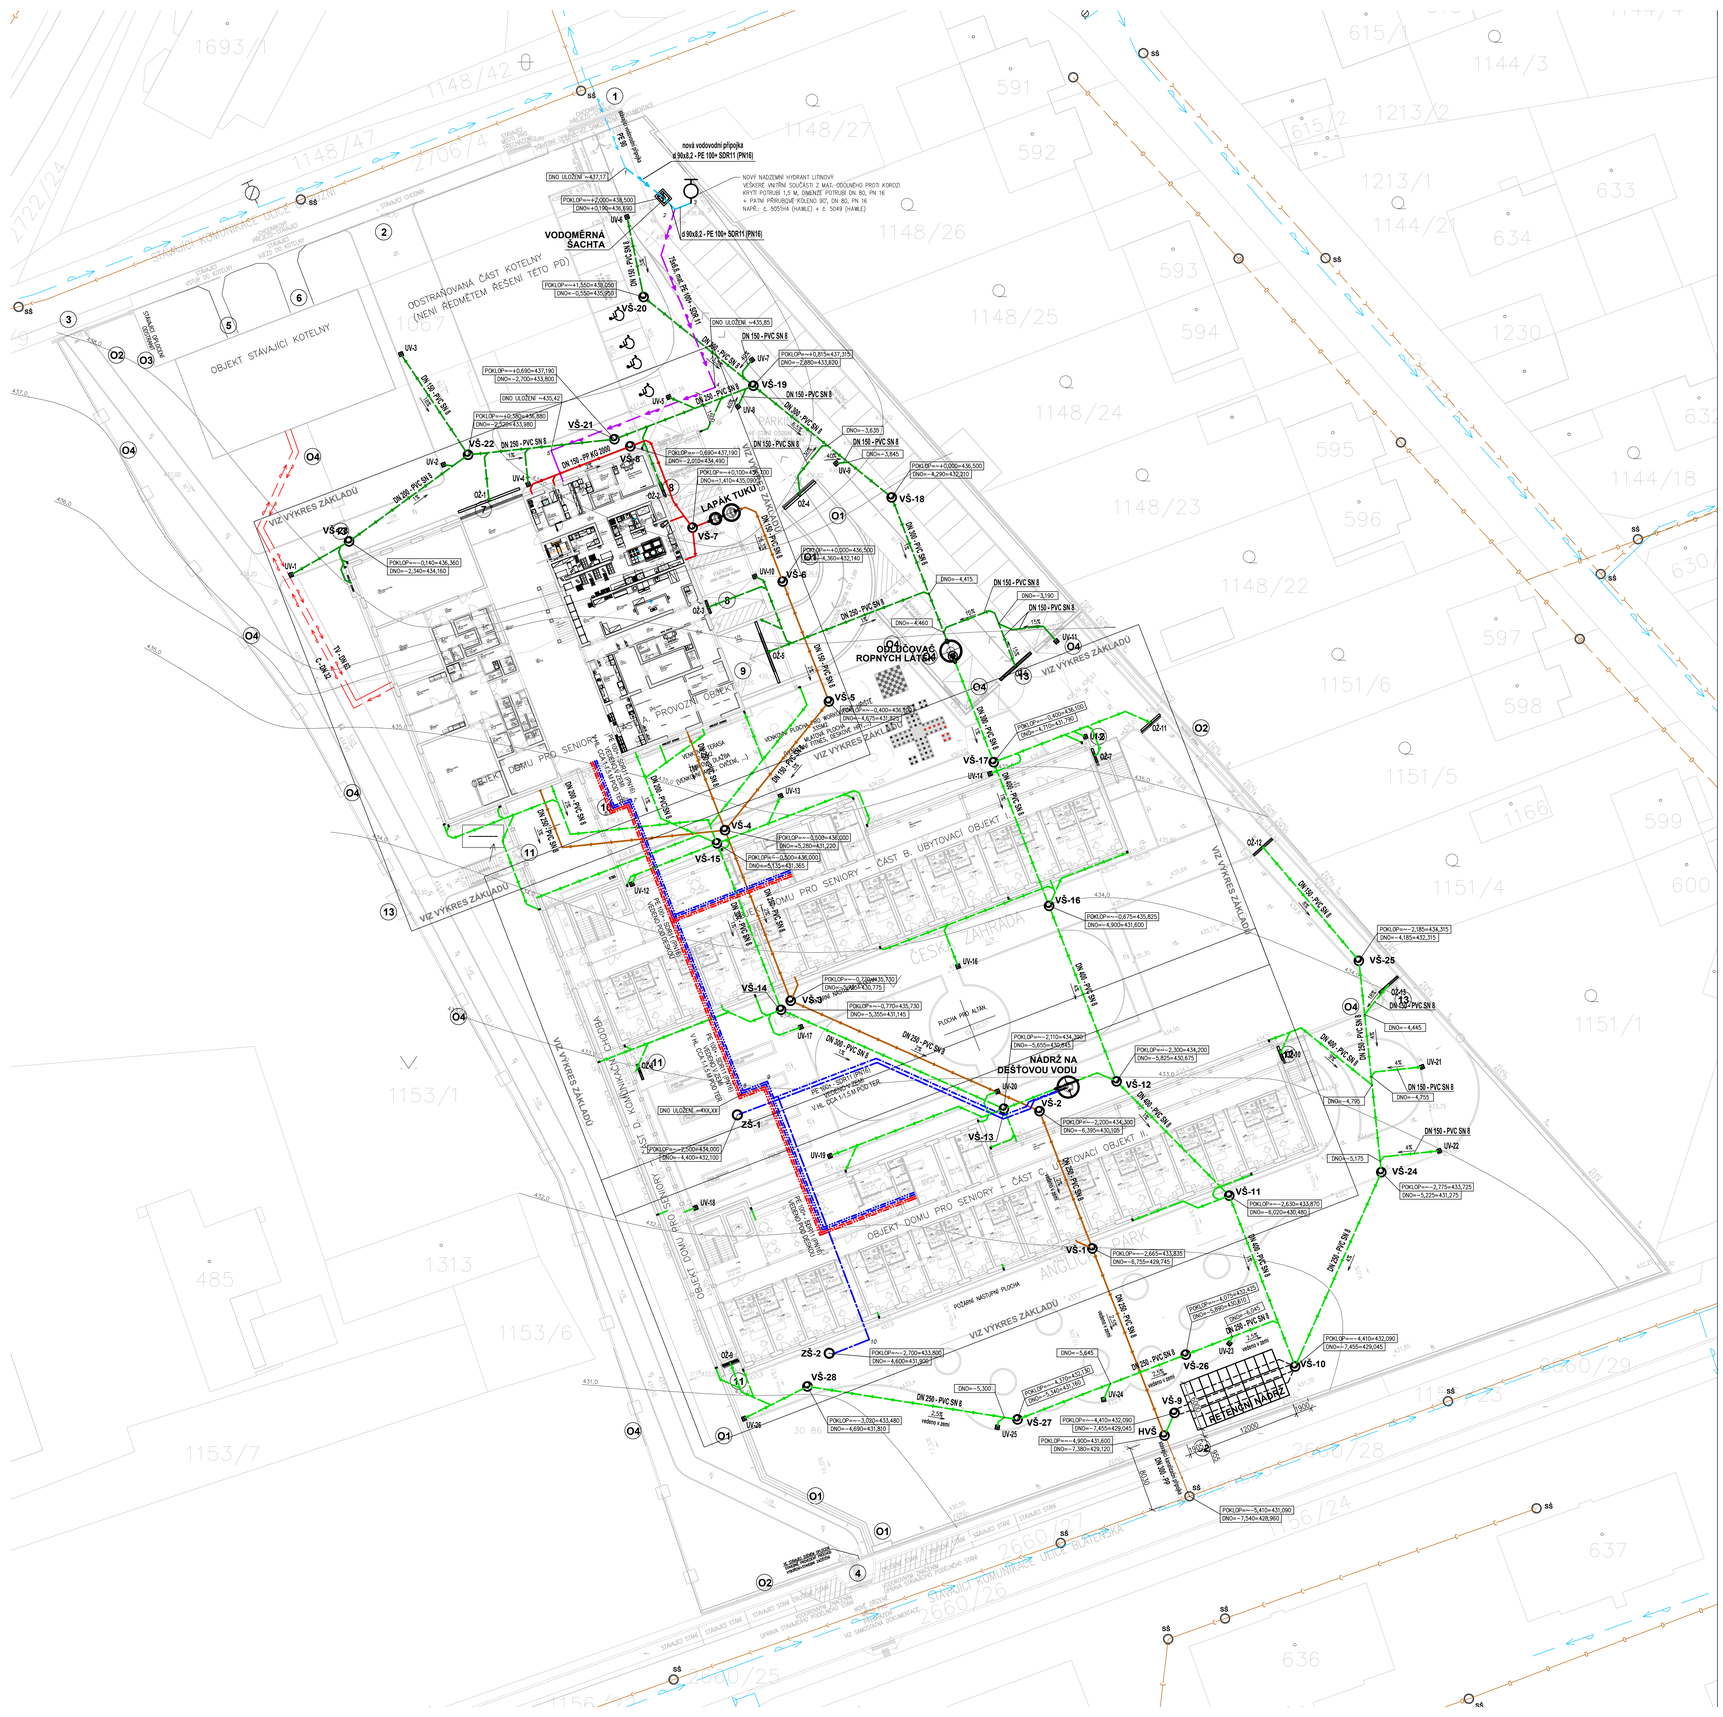
nová vodovodní přípojka
d 90x8,2 - PE 100+ SDR11 (PN16)
NOVÝ NADZEMNÍ HYDRANT LITINOVÝ
VEŠKERÉ VNITŘNÍ SOUČÁSTI Z MAL.-ODOLNÉHO PROTI KOROZI
KRYTÍ POTRUBÍ 1,5 M, DNEDNÉ POTRUBÍ DN 80, PN 16
+ PATNÍ PŘÍRUBOVÉ KOLENO 90°, DN 80, PN 16
NAPŘ.: Z. 5051H4 (HAWLE) + č. 5049 (HAWLE)
d 90x8,2 - PE 100+ SDR11 (PN16)
VODOMĚRNÁ ŠACHTA
VS-20
VS-19
VS-21
VS-22
VS-8
VS-18
VS-7
LAPÁK TUKU
VS-6
VS-5
ODLUČOVAČ ROPNÝCH LátEK
VS-4
VS-15
VS-16
VS-3
VS-14
VS-17
VS-25
VS-12
VS-2
VS-13
VS-24
VS-11
VS-1
VS-26
VS-10
VS-9
RETENČNÍ NÁDRŽ
VS-27
VS-28
ZS-2
ZS-1
NÁDRŽ NA DEŠŤOVOU VODU
HVS
OBJEKT DOMU PRO SENIORY
OBJEKT DOMU PRO SENIORY – ČÁST A, UBYTOVACÍ OBJEKT
OBJEKT DOMU PRO SENIORY – ČÁST B, UBYTOVACÍ OBJEKT
OBJEKT DOMU PRO SENIORY – ČÁST C, OBČANSKÁ VYBAVENOST
PROVOZNÍ OBJEKT
OBJEKT STÁVAJÍCÍ KOTELNY
ODSTRAŇOVANÁ ČÁST KOTELNY (NENÍ PŘEDMĚTEM ŘEŠENÍ TÉTO PD)
VIZ VÝKRES ZÁKLADŮ
VIZ VÝKRES ZÁKLADŮ – KOMUNIKACE
VIZ VÝKRES ZÁKLADŮ – PARK
VIZ VÝKRES ZÁKLADŮ – ZAHRADA
VIZ VÝKRES ZÁKLADŮ – PARKOVÁ ÚPRAVA
VIZ VÝKRES ZÁKLADŮ – PLOCHA PRO ALTÁN
VIZ VÝKRES ZÁKLADŮ – POZEMNÍ KOMUNIKACE
VIZ VÝKRES ZÁKLADŮ – PLOCHA PRO ODPOČINEK
VIZ VÝKRES ZÁKLADŮ – PLOCHA PRO ODPOČINEK A VÝUKU