
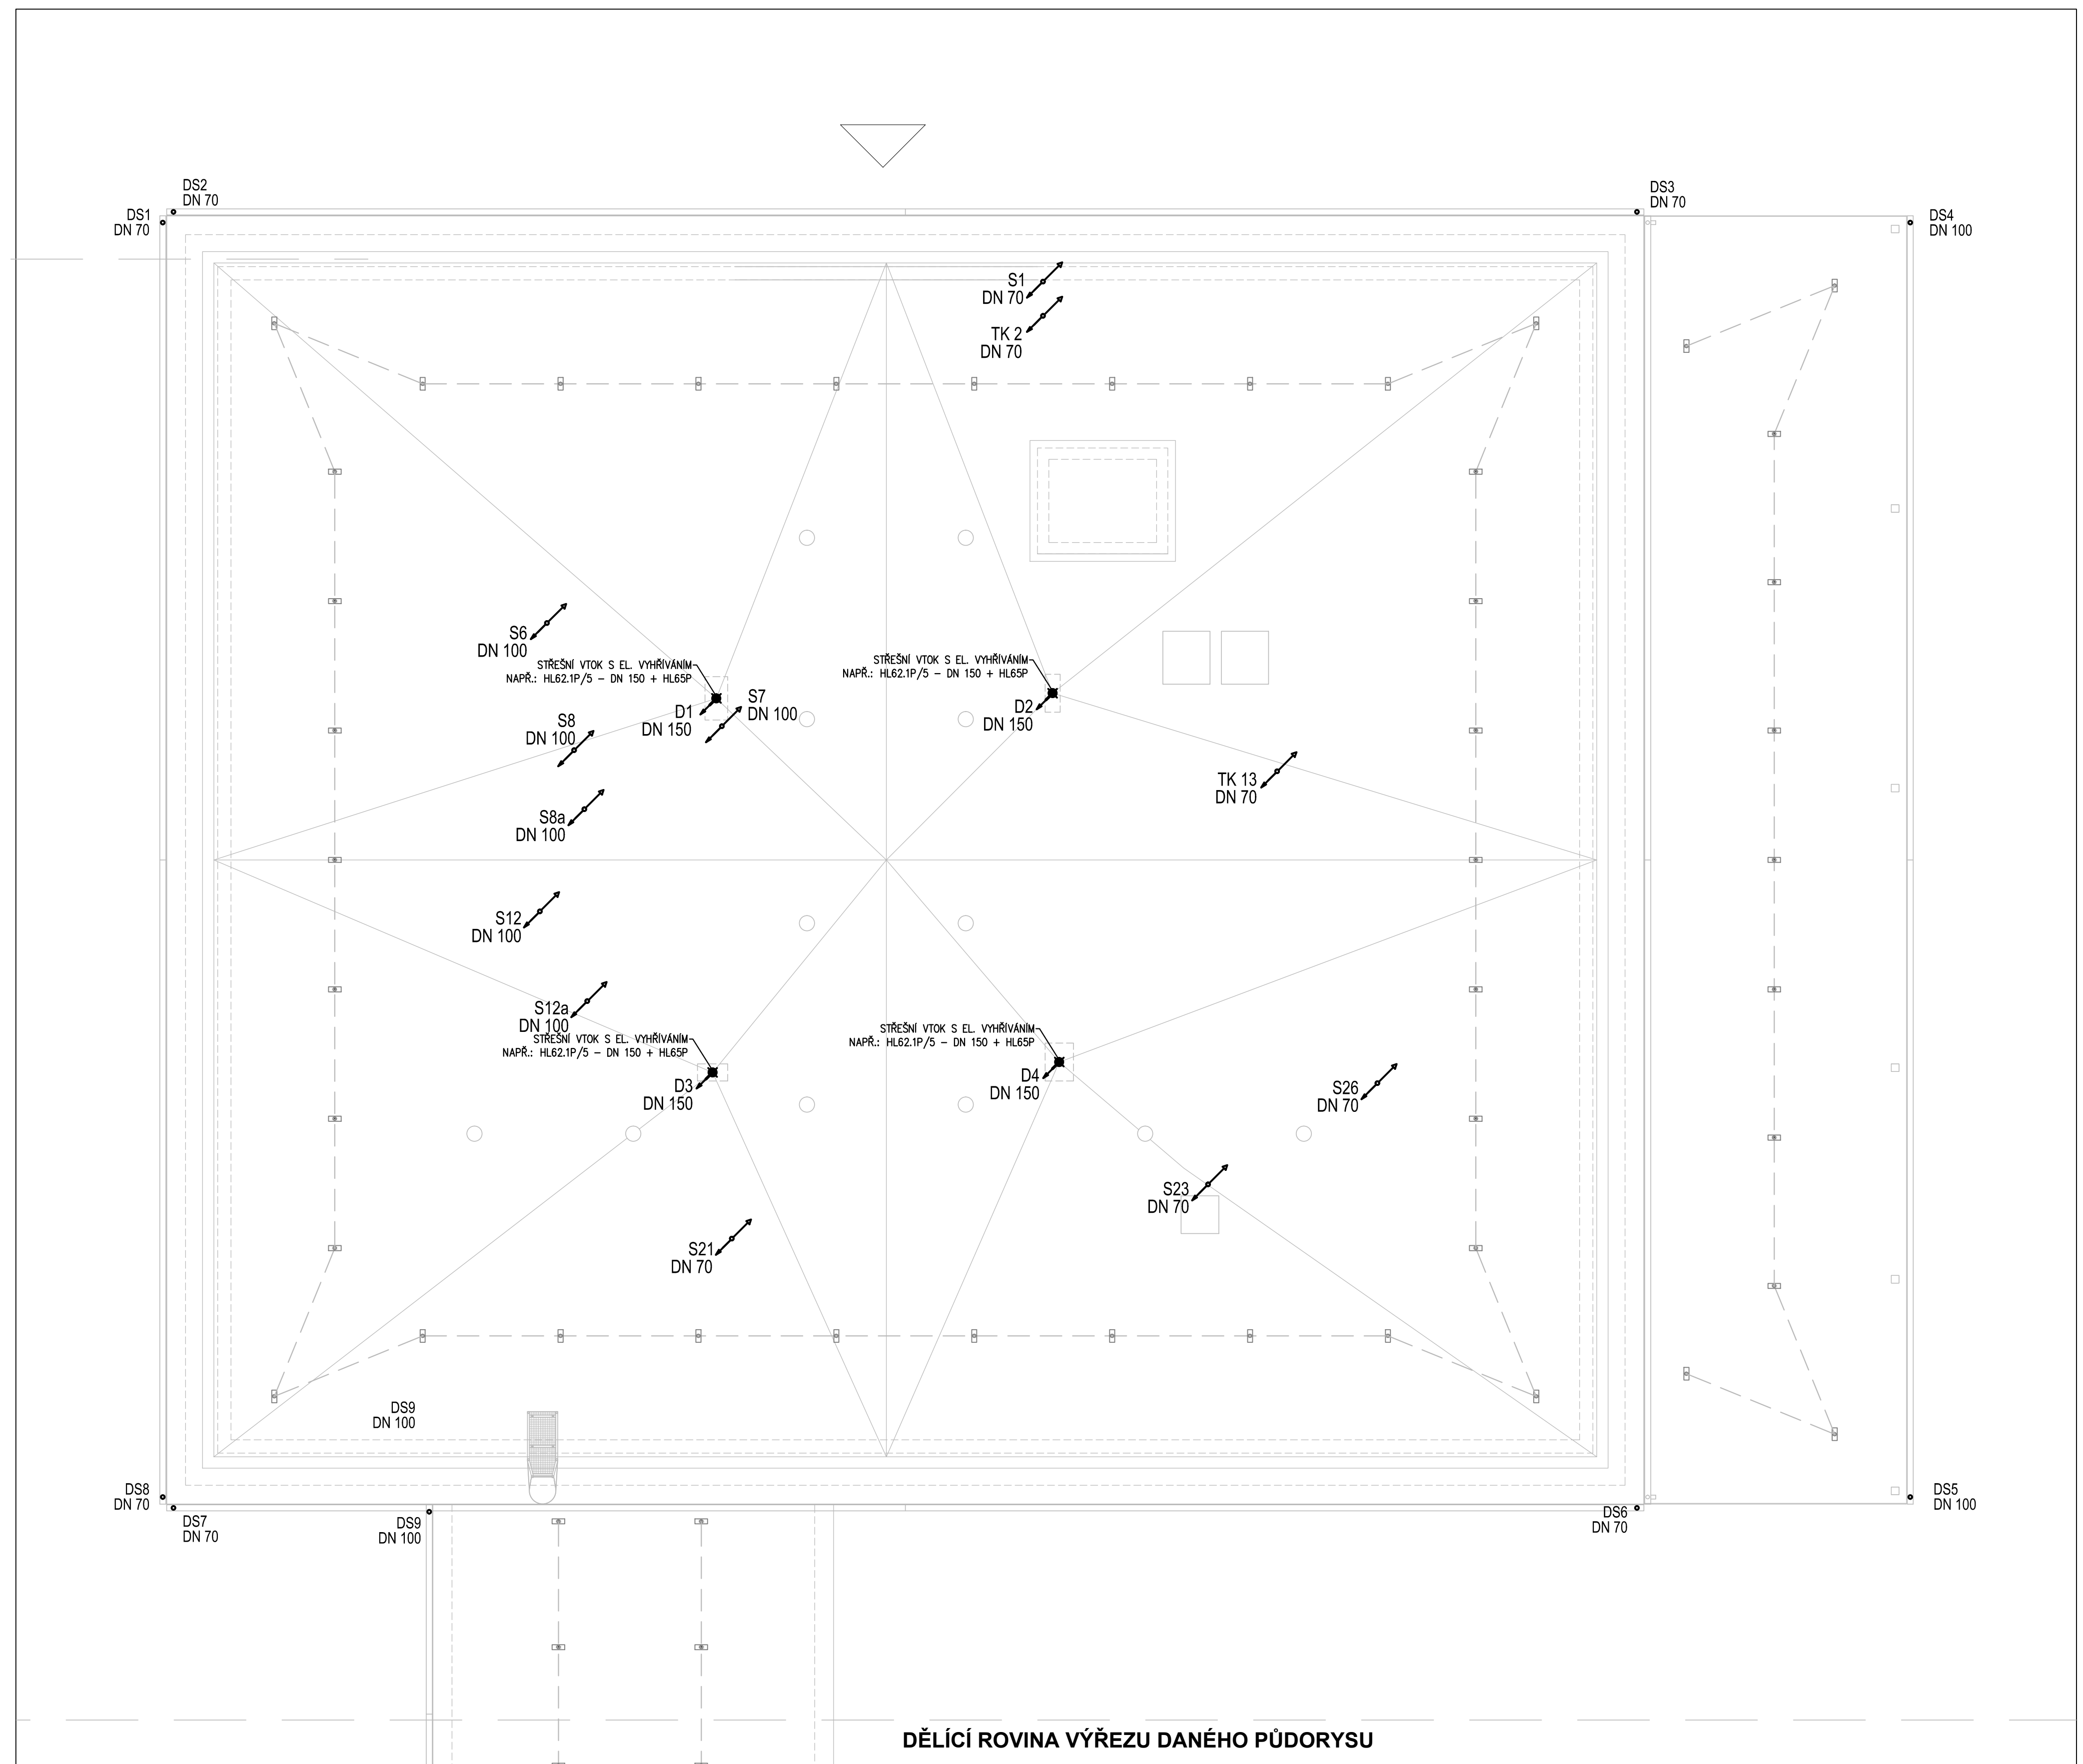


VÝKRES STŘECHY

M 1:100

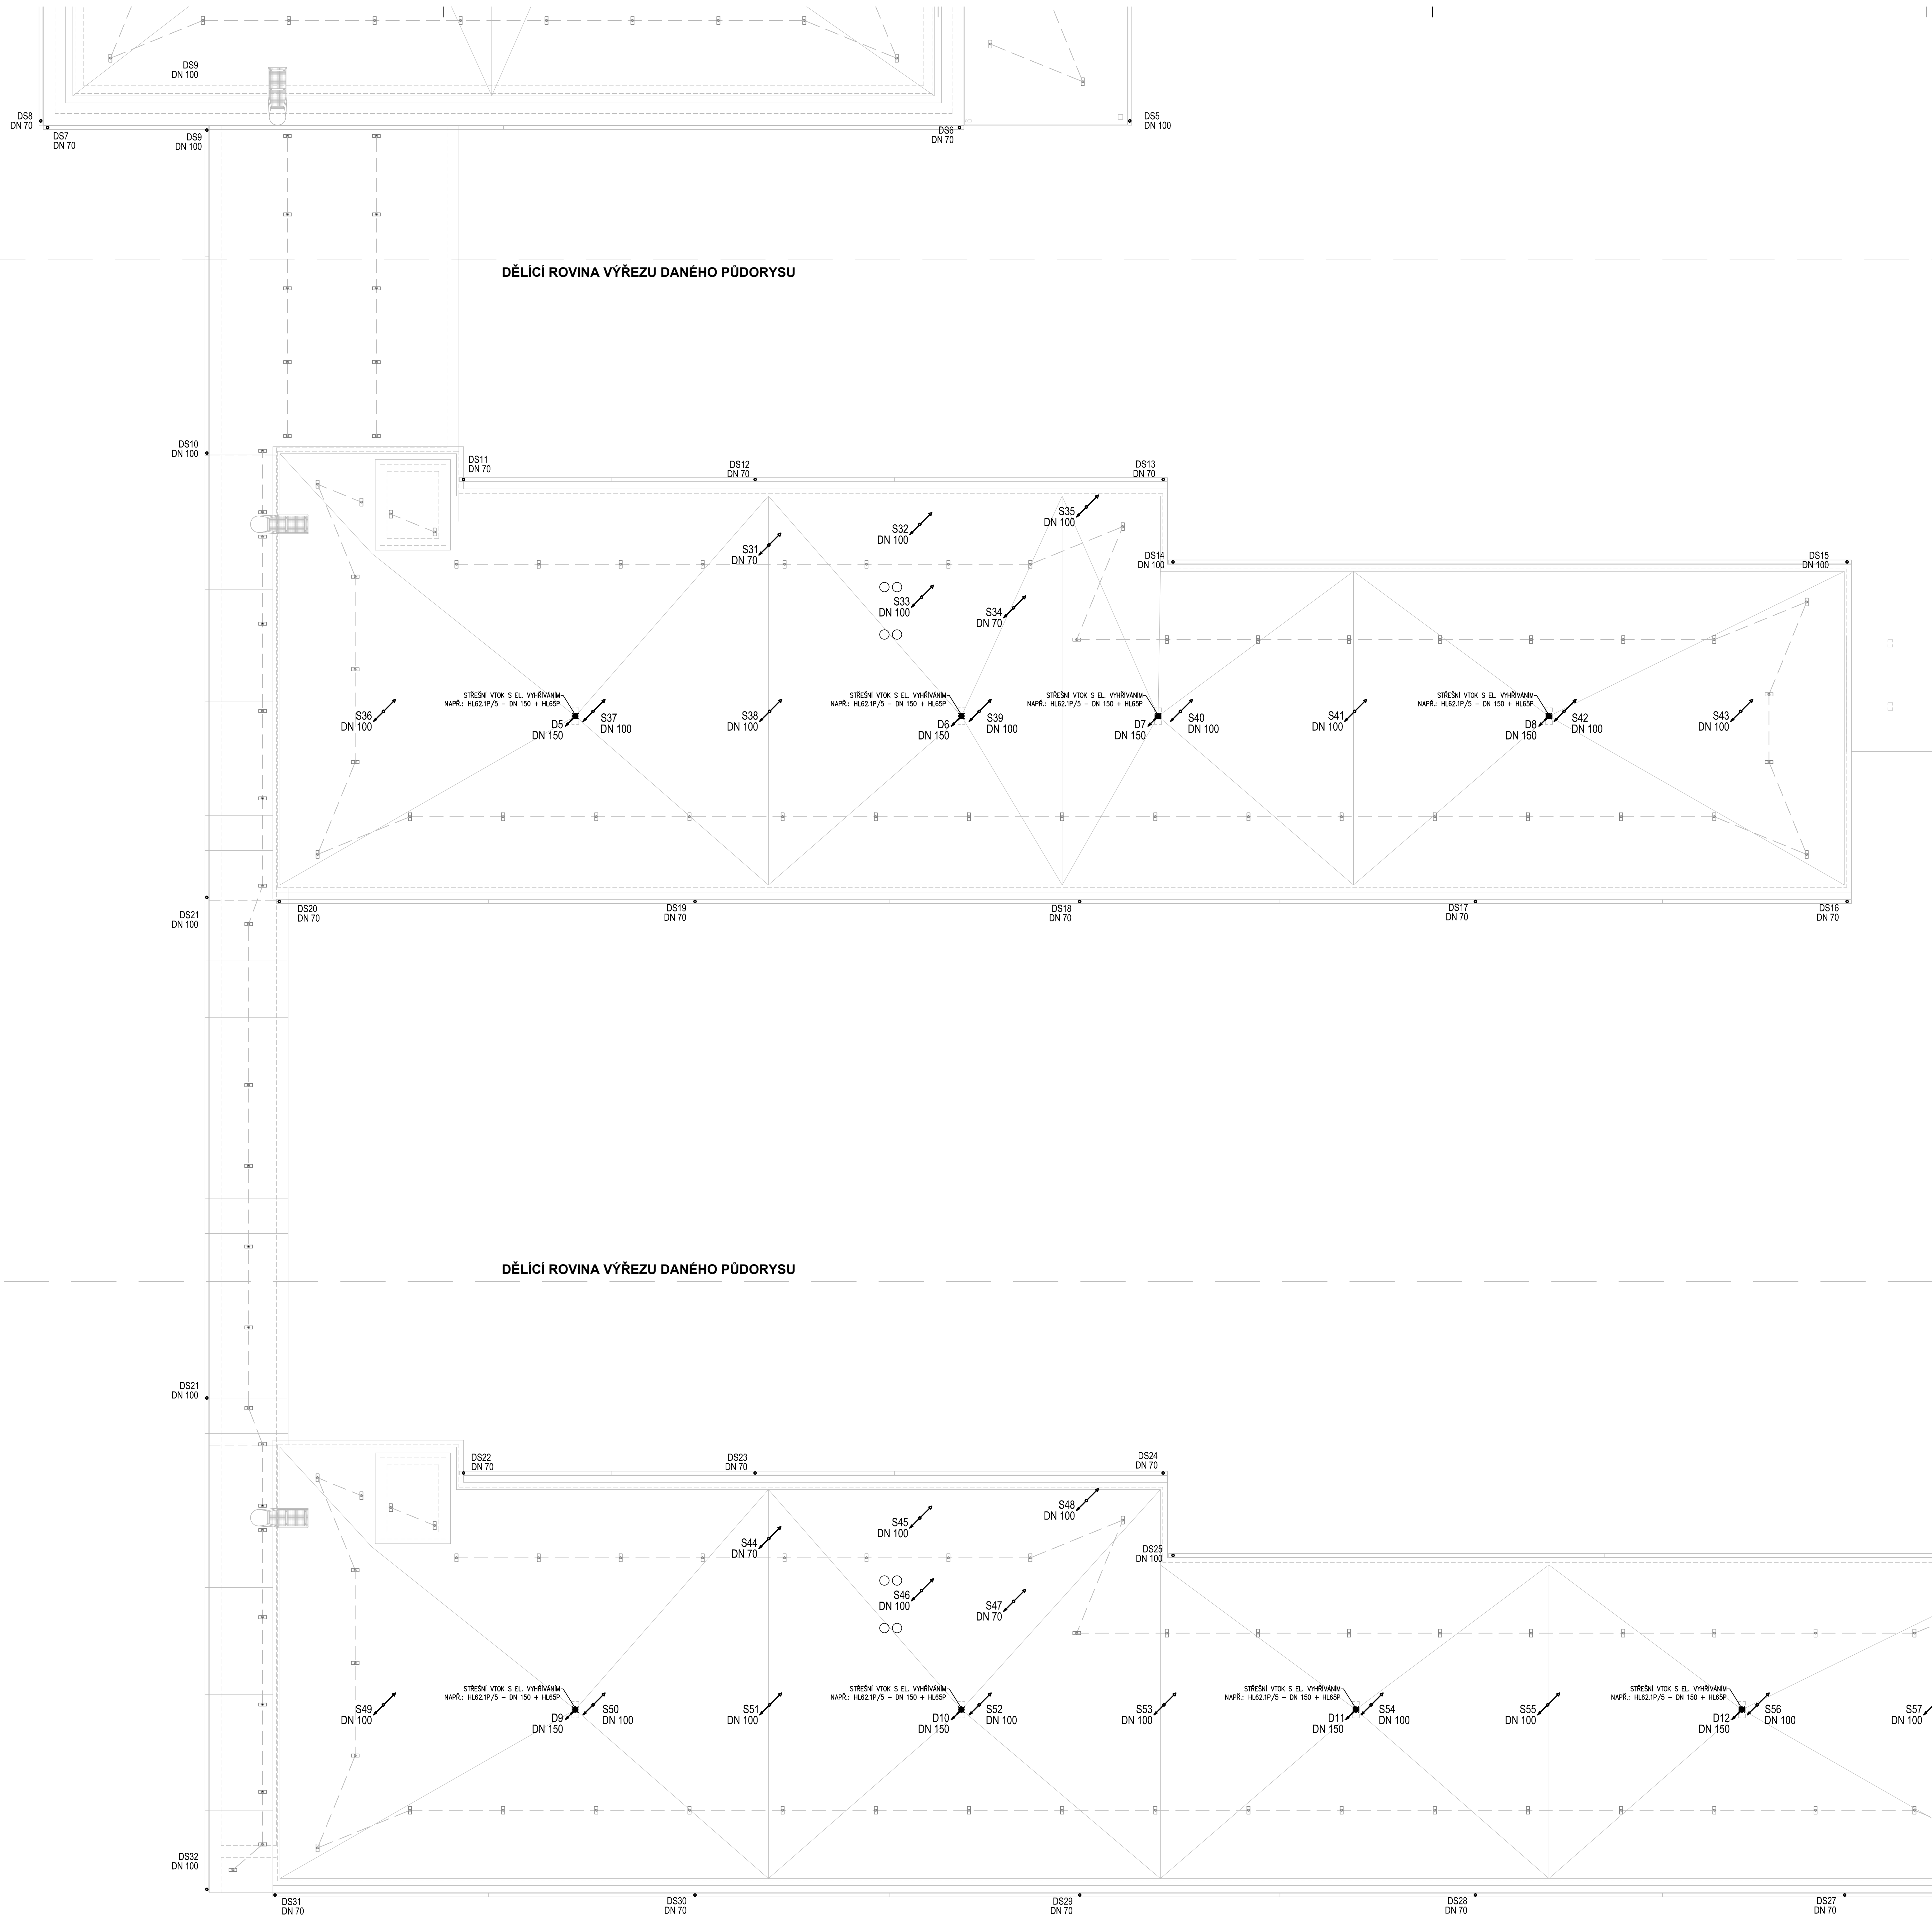

LEGENDA:

- [illegible]

IDPR/00000000		DOKUMENTACE PRO STAVEBNÍ POVOLENÍ A PROVEDENÍ STAVBY	
ISS čísloverze	D.1	DOKUMENTACE STAVEBNÍHO NÁVOHU INŽENÝRSKÉHO OBJEKTU	
	D.1.4	TECHNIKA PROSTŘEDÍ STAVBY	
	D.1.4.1	VODOVOD, KANALIZACE	
Ing. arch. Pavel LEJSEK	Ing. Martin LUBKA	Ing. Jan CESAL	Ing. Jan CESAL
			
