



**PŪDORYS 1.NP OBJEKT B**  
**M 1:75**

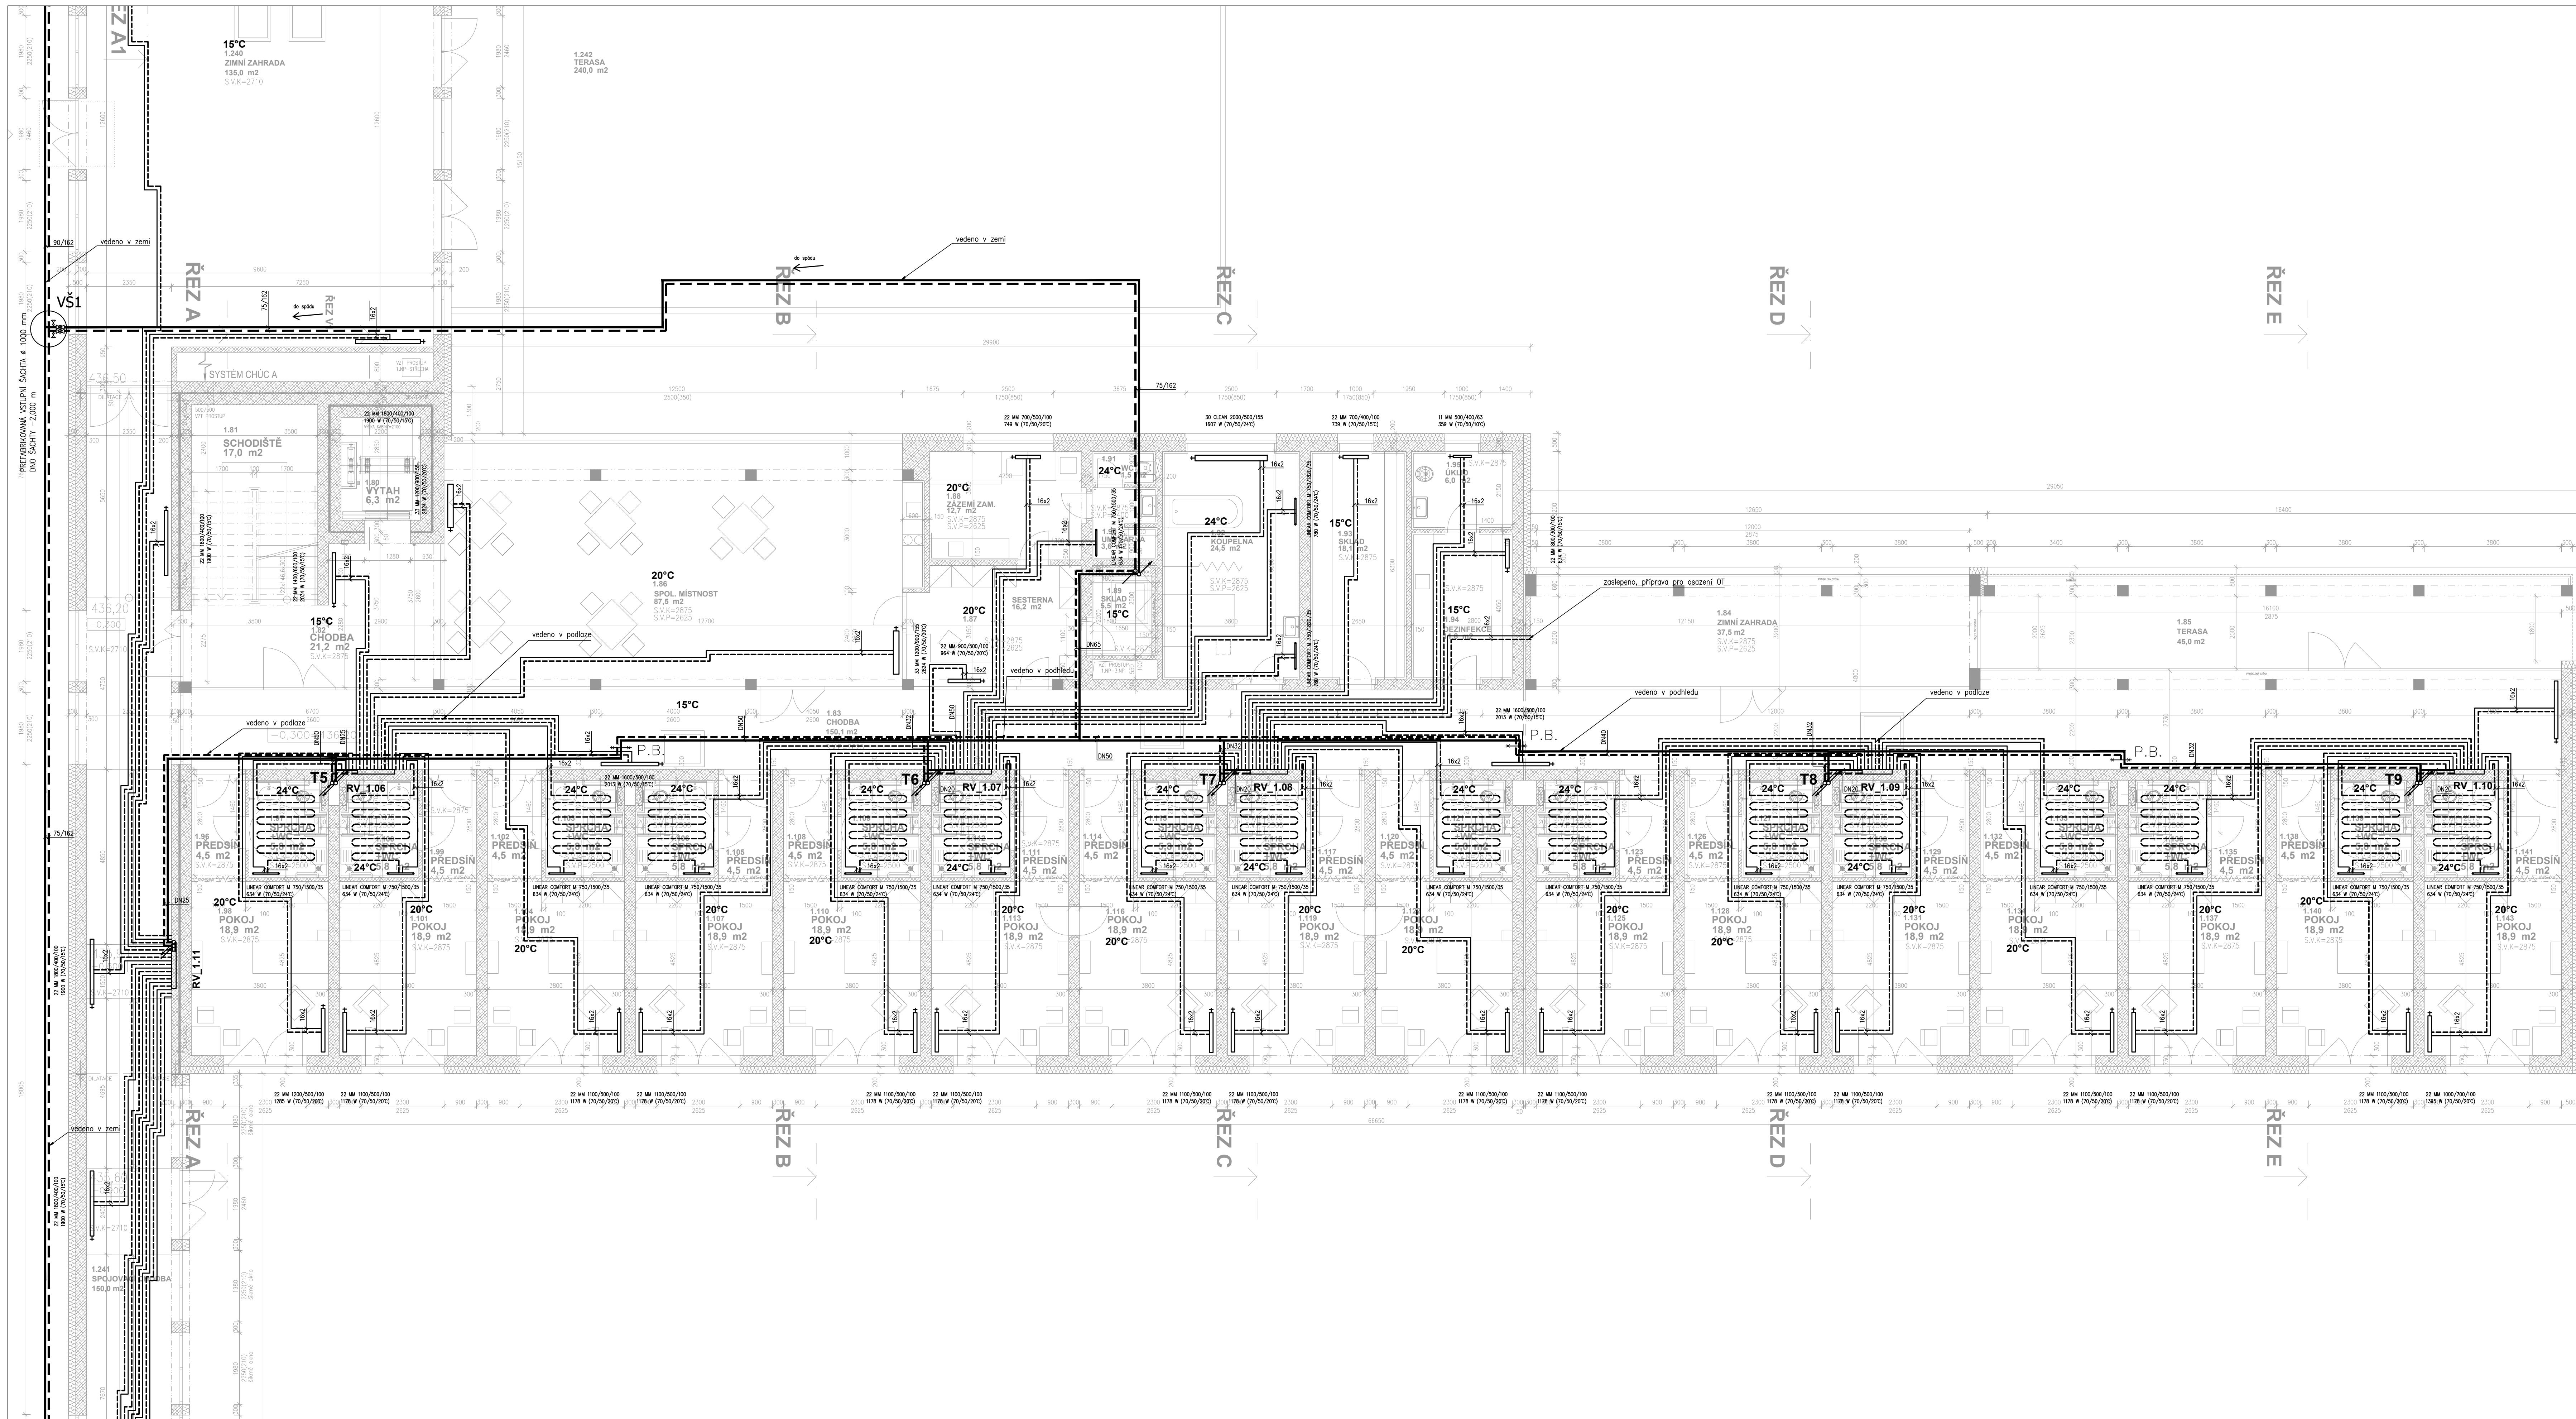

## LEGENDA

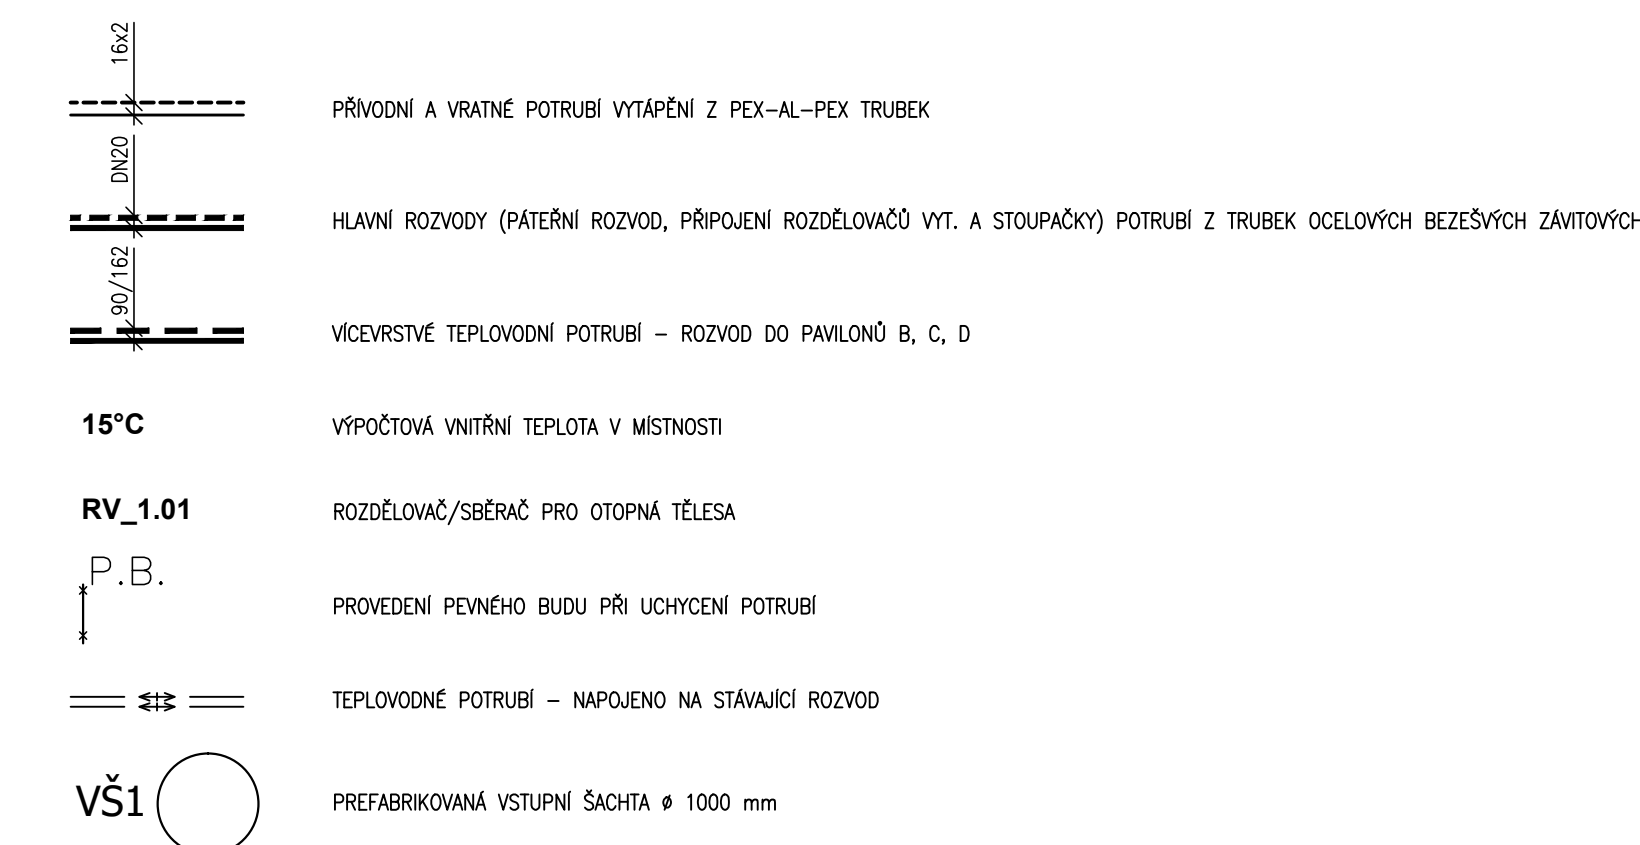

## POZNÁMKY

[illegible]

stupeň dokumentace: <b>D</b>		DOKUMENTACE OBJEKTŮ A TECHNIČNÝCH A TECHNOLOGICKÝCH ZAŘÍZENÍ	
část dokumentace: <b>D.1</b>		DOKUMENTACE STAVEBNÍHO NEBO INŽENÝRSKÉHO OBJEKTU	
<b>D.1.4</b>		TECHNIKA PROSTŘEDÍ STAVEB	
<b>D.1.4.2</b>		VYTÁPĚNÍ	

návrh architektuře: <b>Ing. arch. Pavel LEJSEK</b>		návrh návrh projektu: <b>Ing. Martin LIŠKA</b>		zodpovědný projektant: <b>Lukáš TŮMA, DIS.</b>		projektant: <b>Lukáš TŮMA, DIS.</b>	


  

státník : <b>Město Horažovice, Mírové náměstí č.p.1, 341 01 Horažovice</b>			
místní státní : <b>parcela č. 1153/9, 1153/4, 2766/4, 2660/7, 2660/25, 2660/28, 2660/27, 2660/33 a st. 1087 v k. ú. Horažovice</b>			
název akce :			

# DOMOV PRO SENIORY HORAŽOVICE

## PŮDORYS 1.NP OBJEKT B



termín : 12.4.  
 datum : ČERVEN 2017  
 výstup PDF : DPS  
 číslo zakázky : 15/15/DPS  
 architek. číslo : 02/16/DPS  
 arch. PC : 02\_M\_V1\_P1  
 měřítko : d. výhled :  
**1:75** **D.1.4.2.6**