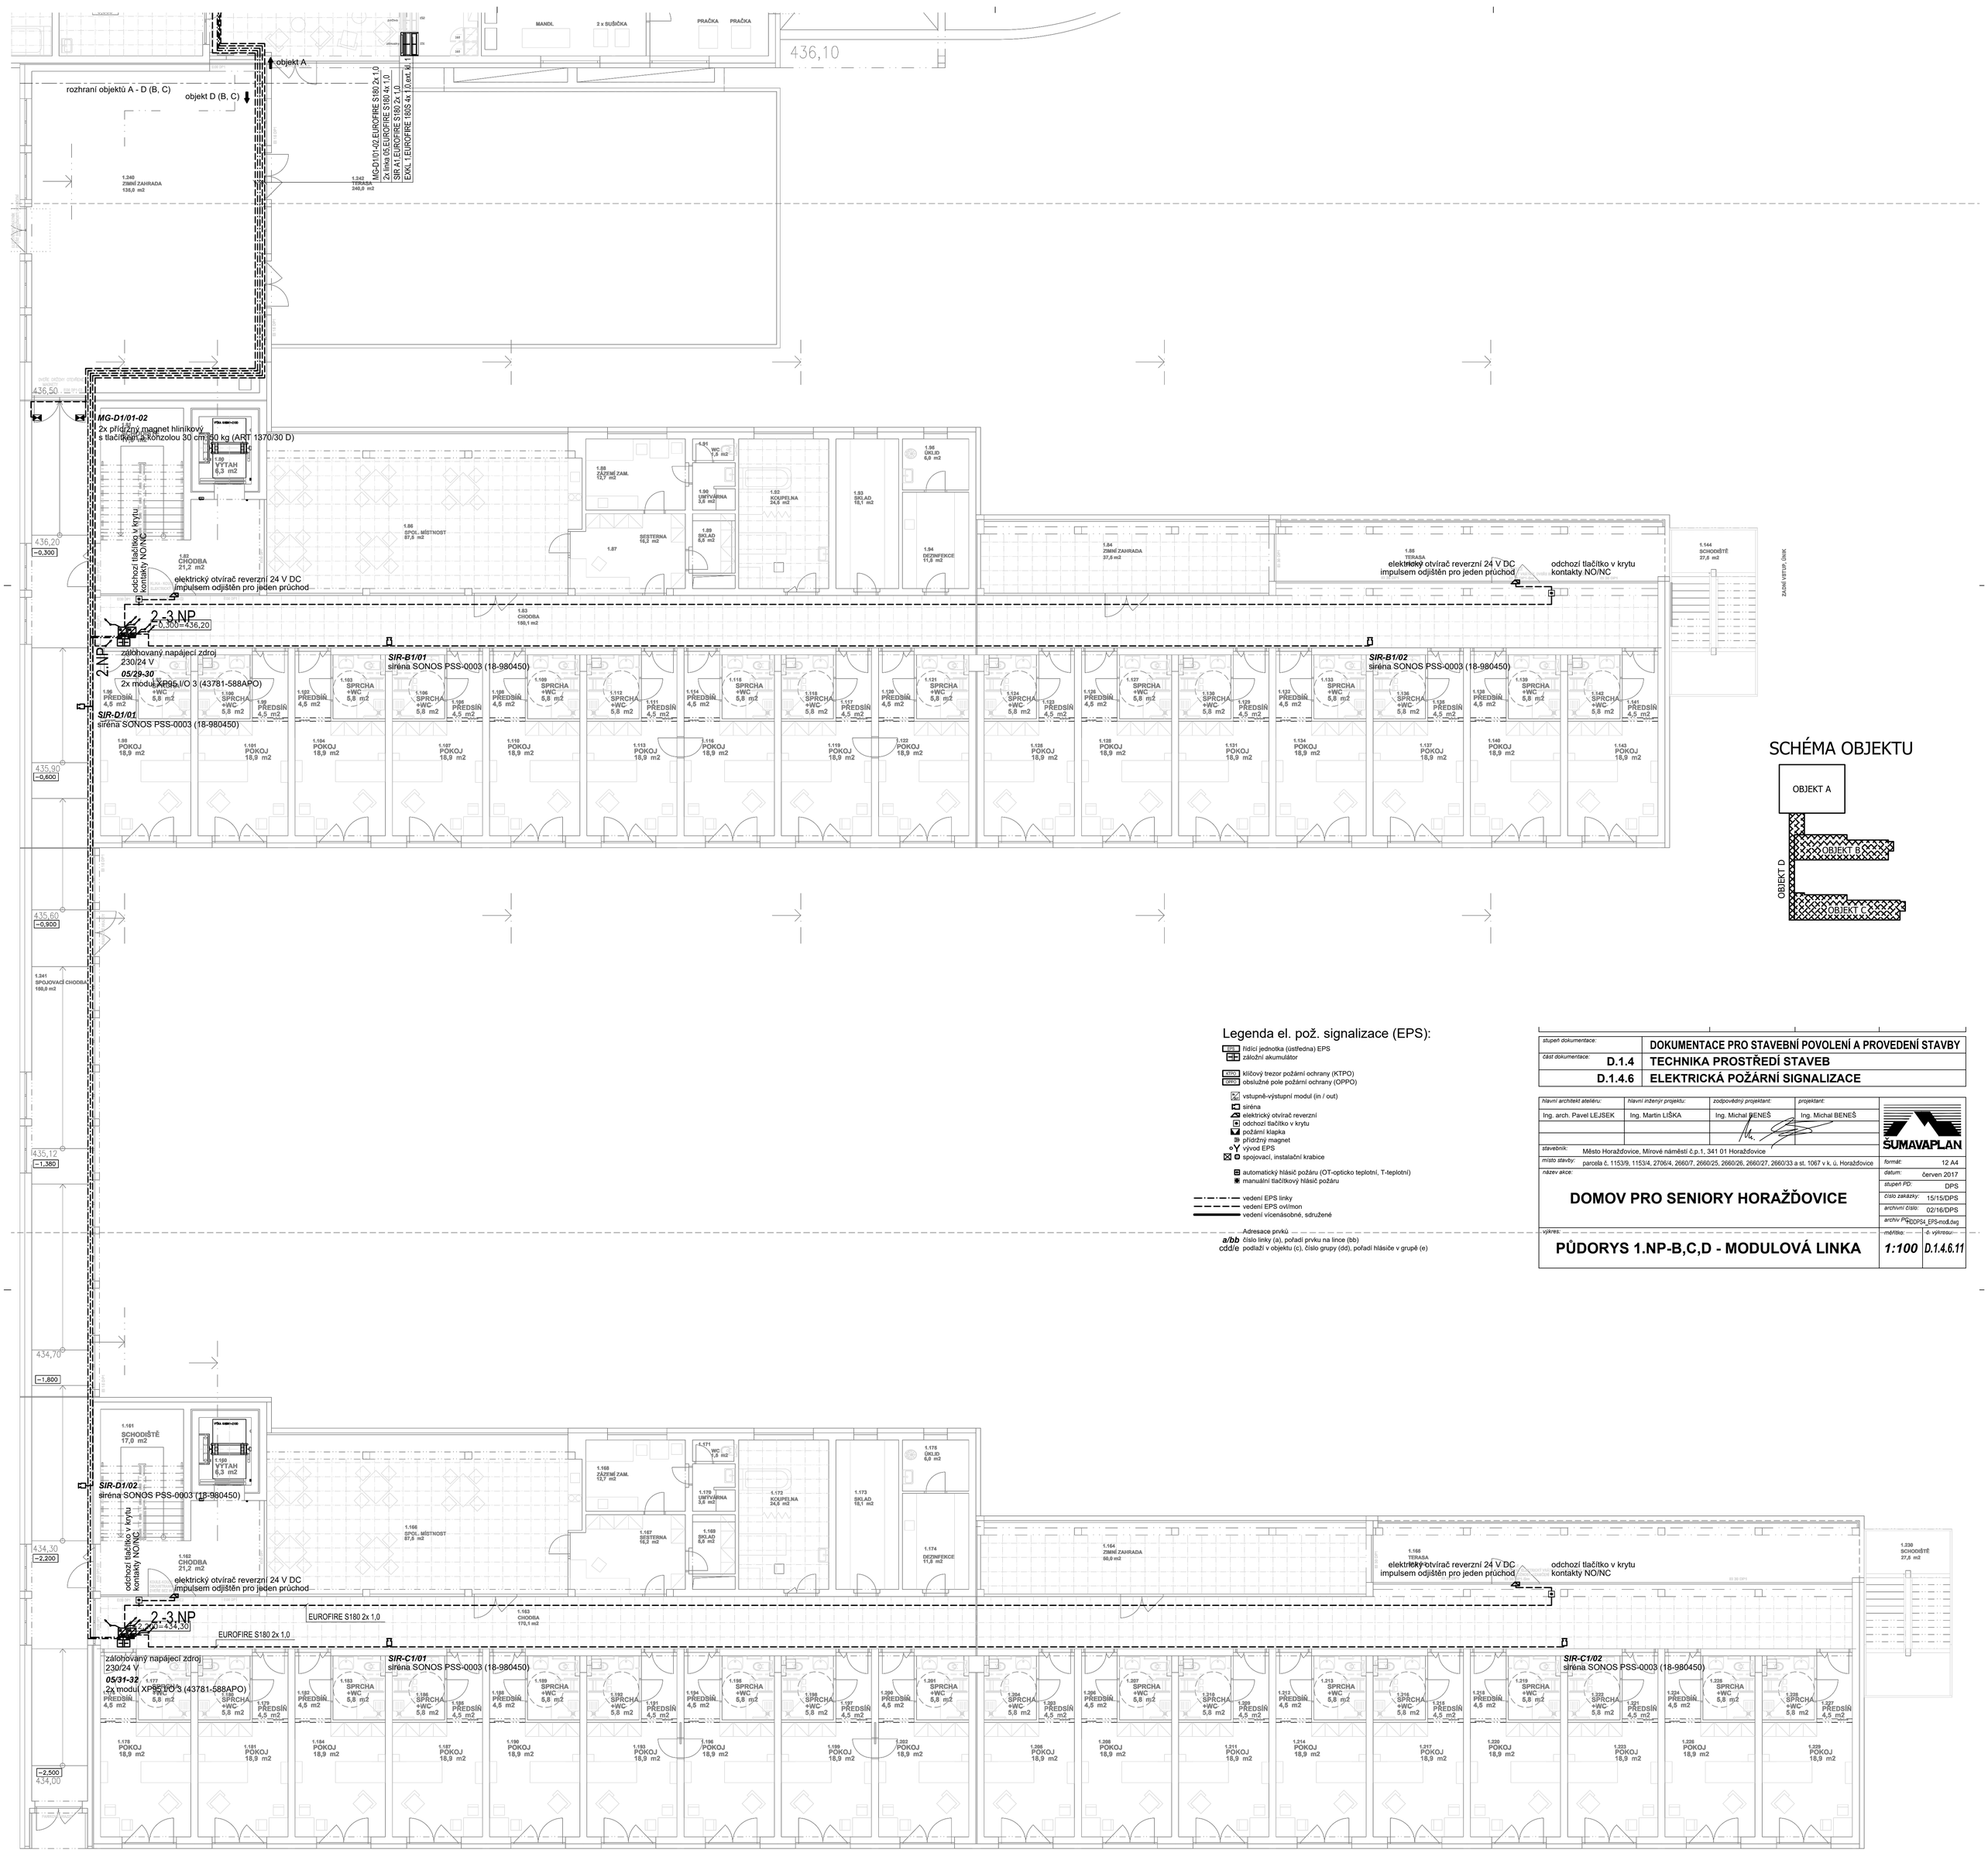

Legenda el. pož. signalizace (EPS):

- ŘÍDÍ — řídící jednotka (ústředna) EPS
- záložní akumulátor
- KTPO — klíčový trezor požární ochrany (KTPO)
- OPPO — obslužné pole požární ochrany (OPPO)
- vstupně-výstupní modul (in / out)
- siréna
- elektrický otvírač reverzní
- odchozí tlačítko v krytu
- požární klapka
- přídržný magnet
- vývod EPS
- spojovací, instalační krabice
- automatický hlásič požáru (OT-opticko teplotní, T-teplotní)
- manuální tlačítkový hlásič požáru
- vedení EPS linky
- vedení EPS ovl/mon
- vedení vícenásobné, sdružené

Adresace prvků:
a/bb číslo linky (a), pořadí prvku na lince (bb)
cdd/e podlaží v objektu (c), číslo grupy (dd), pořadí hlásiče v grupě (e)

stupeň dokumentace:	DOKUMENTACE PRO STAVEBNÍ POVOLENÍ A PROVEDENÍ STAVBY		
část dokumentace:	D.1.4	TECHNIKA PROSTŘEDÍ STAVEB	
	D.1.4.6	ELEKTRICKÁ POŽÁRNÍ SIGNALIZACE	

hlavní architekt ateliéru:	hlavní inženýr projektu:	zodpovědný projektant:	projektant:
Ing. arch. Pavel LEJSEK	Ing. Martin LIŠKA	Ing. Michal BENEŠ	Ing. Michal BENEŠ

ŠUMAVAPLAN

stavebník: Město Horažďovice, Mírové náměstí č.p.1, 341 01 Horažďovice
místo stavby: parcela č. 1153/9, 1153/4, 2706/4, 2660/7, 2660/25, 2660/26, 2660/27, 2660/33 a st. 1067 v k. ú. Horažďovice
název akce:

DOMOV PRO SENIORY HORAŽĎOVICE

formát:	12 A4
datum:	červen 2017
stupeň PD:	DPS
číslo zakázky:	15/15/DPS
archivní číslo:	02/16/DPS
archiv PD:	HDDPS4_EPS-mod.dwg

výkres:

PŮDORYS 1.NP-B,C,D - MODULOVÁ LINKA

měřítko:	č. výkresu:
1:100	D.1.4.6.11