

DĚLÍCÍ ROVINA VÝŘEZU DANÉHO PŮDORYSU


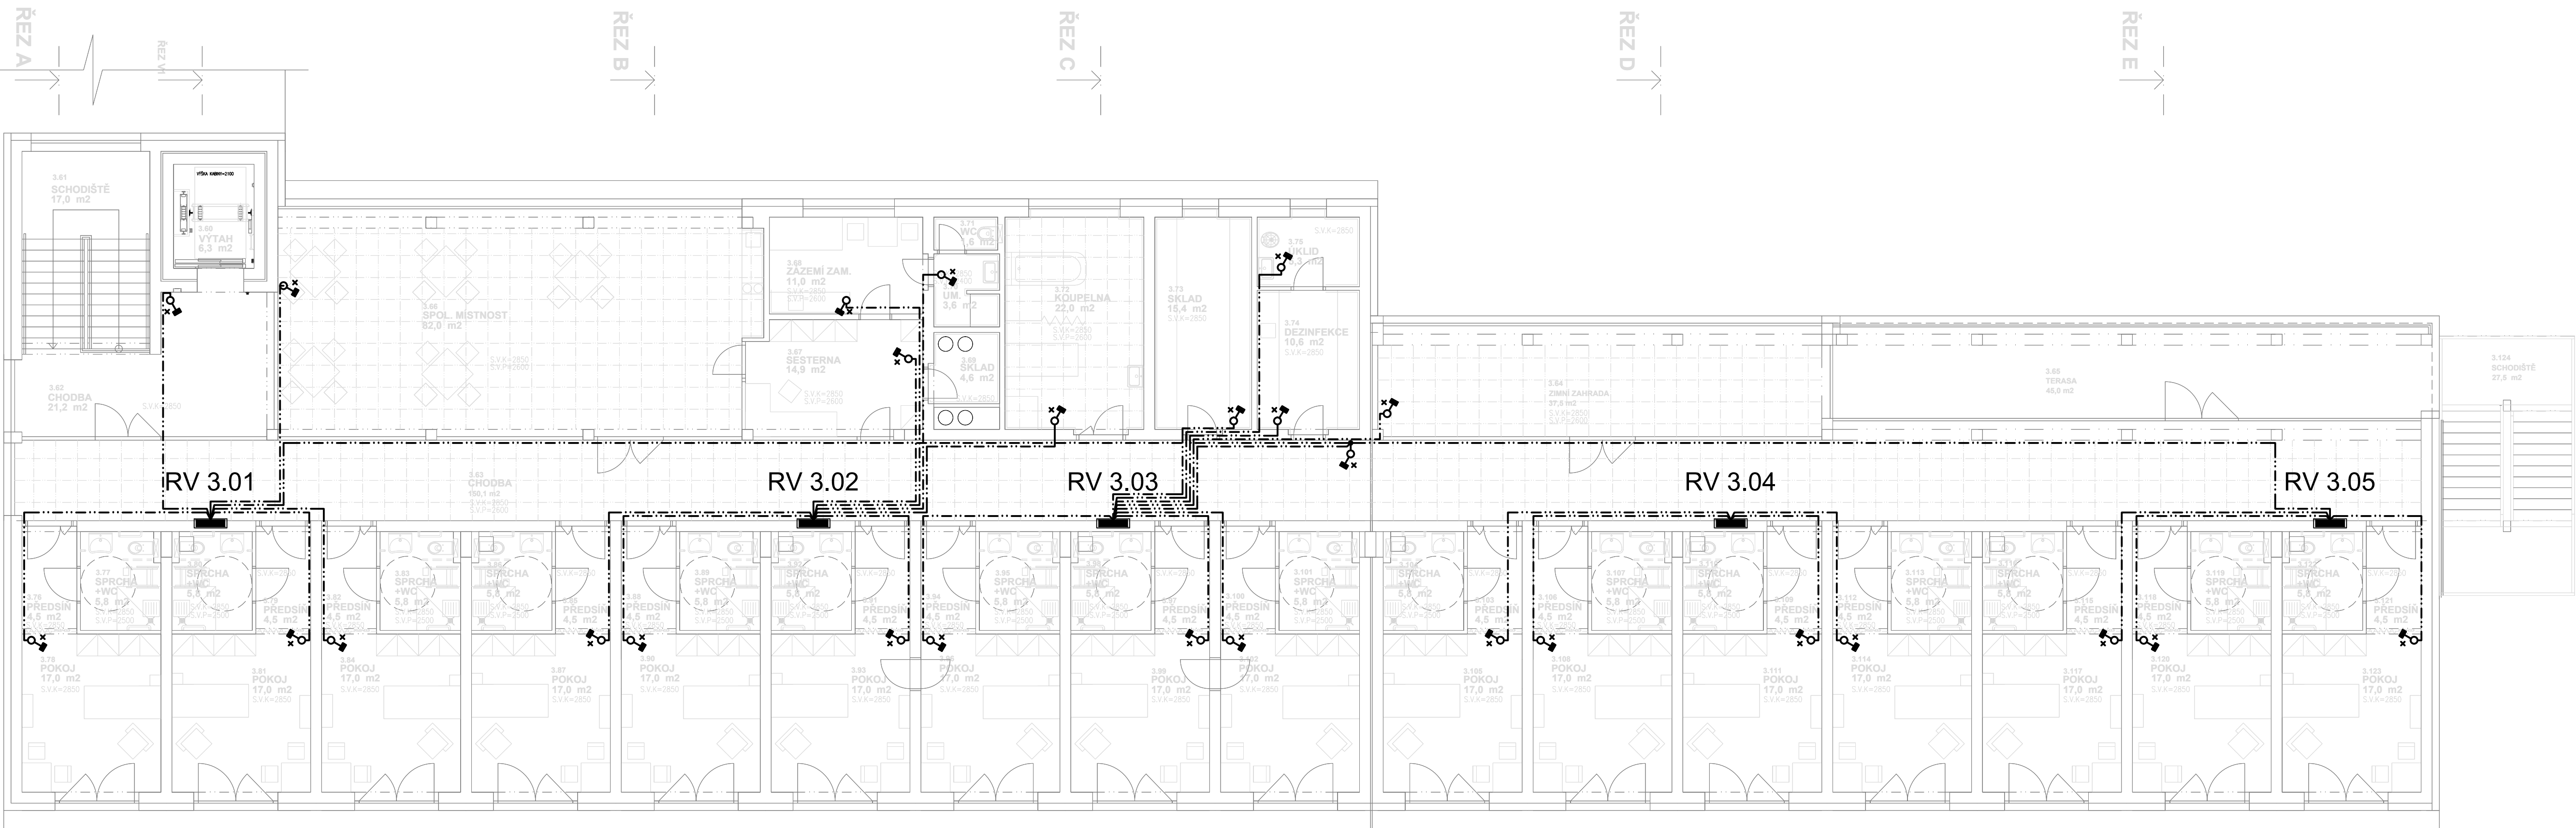


SCHÉMA OBJEKTU

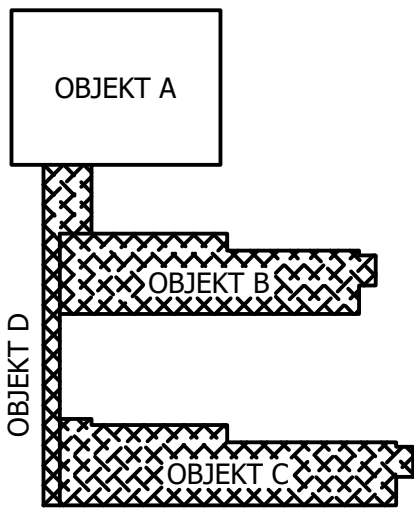

| | | | |
|--------------------------|--|--|------------------------|
| stupeň dokumentace: | | DOKUMENTACE PRO STAVEBNÍ POVOLENÍ A PROVEDENÍ STAVBY | |
| číslo dokumentace: | | D.1.4 TECHNICKÁ PROSTŘEDÍ STAVEB | |
| D.1.4.7 | | MĚŘENÍ A REGULACE | |
| hlavní architekt stavby: | | hlavní inženýr projektu: | zodpovědný projektant: |
| Ing. arch. Pavel LEJSEK | | Ing. Martin LIŠKA | Ing. Michal BENEŠ |
| stavba: | | Město Horažďovice, Mírové náměstí č.p.1, 341 01 Horažďovice | |
| místo stavby: | | parcely č. 11539, 11534, 27064, 26607, 26602/25, 26602/26, 26602/27, 26602/33 a st. 1067 v k. ú. Horažďovice | |
| název akce: | | DOMOV PRO SENIORY HORAŽĎOVICE | |
| výkres: | | PŮDORYS 3.NP-B,C | |
| | | měřítko: | č. výkresu: |
| | | 1:100 | D.1.4.7.7 |

DĚLÍCÍ ROVINA VÝŘEZU DANÉHO PŮDORYSU

DĚLÍCÍ ROVINA VÝŘEZU DANÉHO PŮDORYSU

