SITUACE - ZMĚNA PŘECHODU Č. 04 A 05

1:250

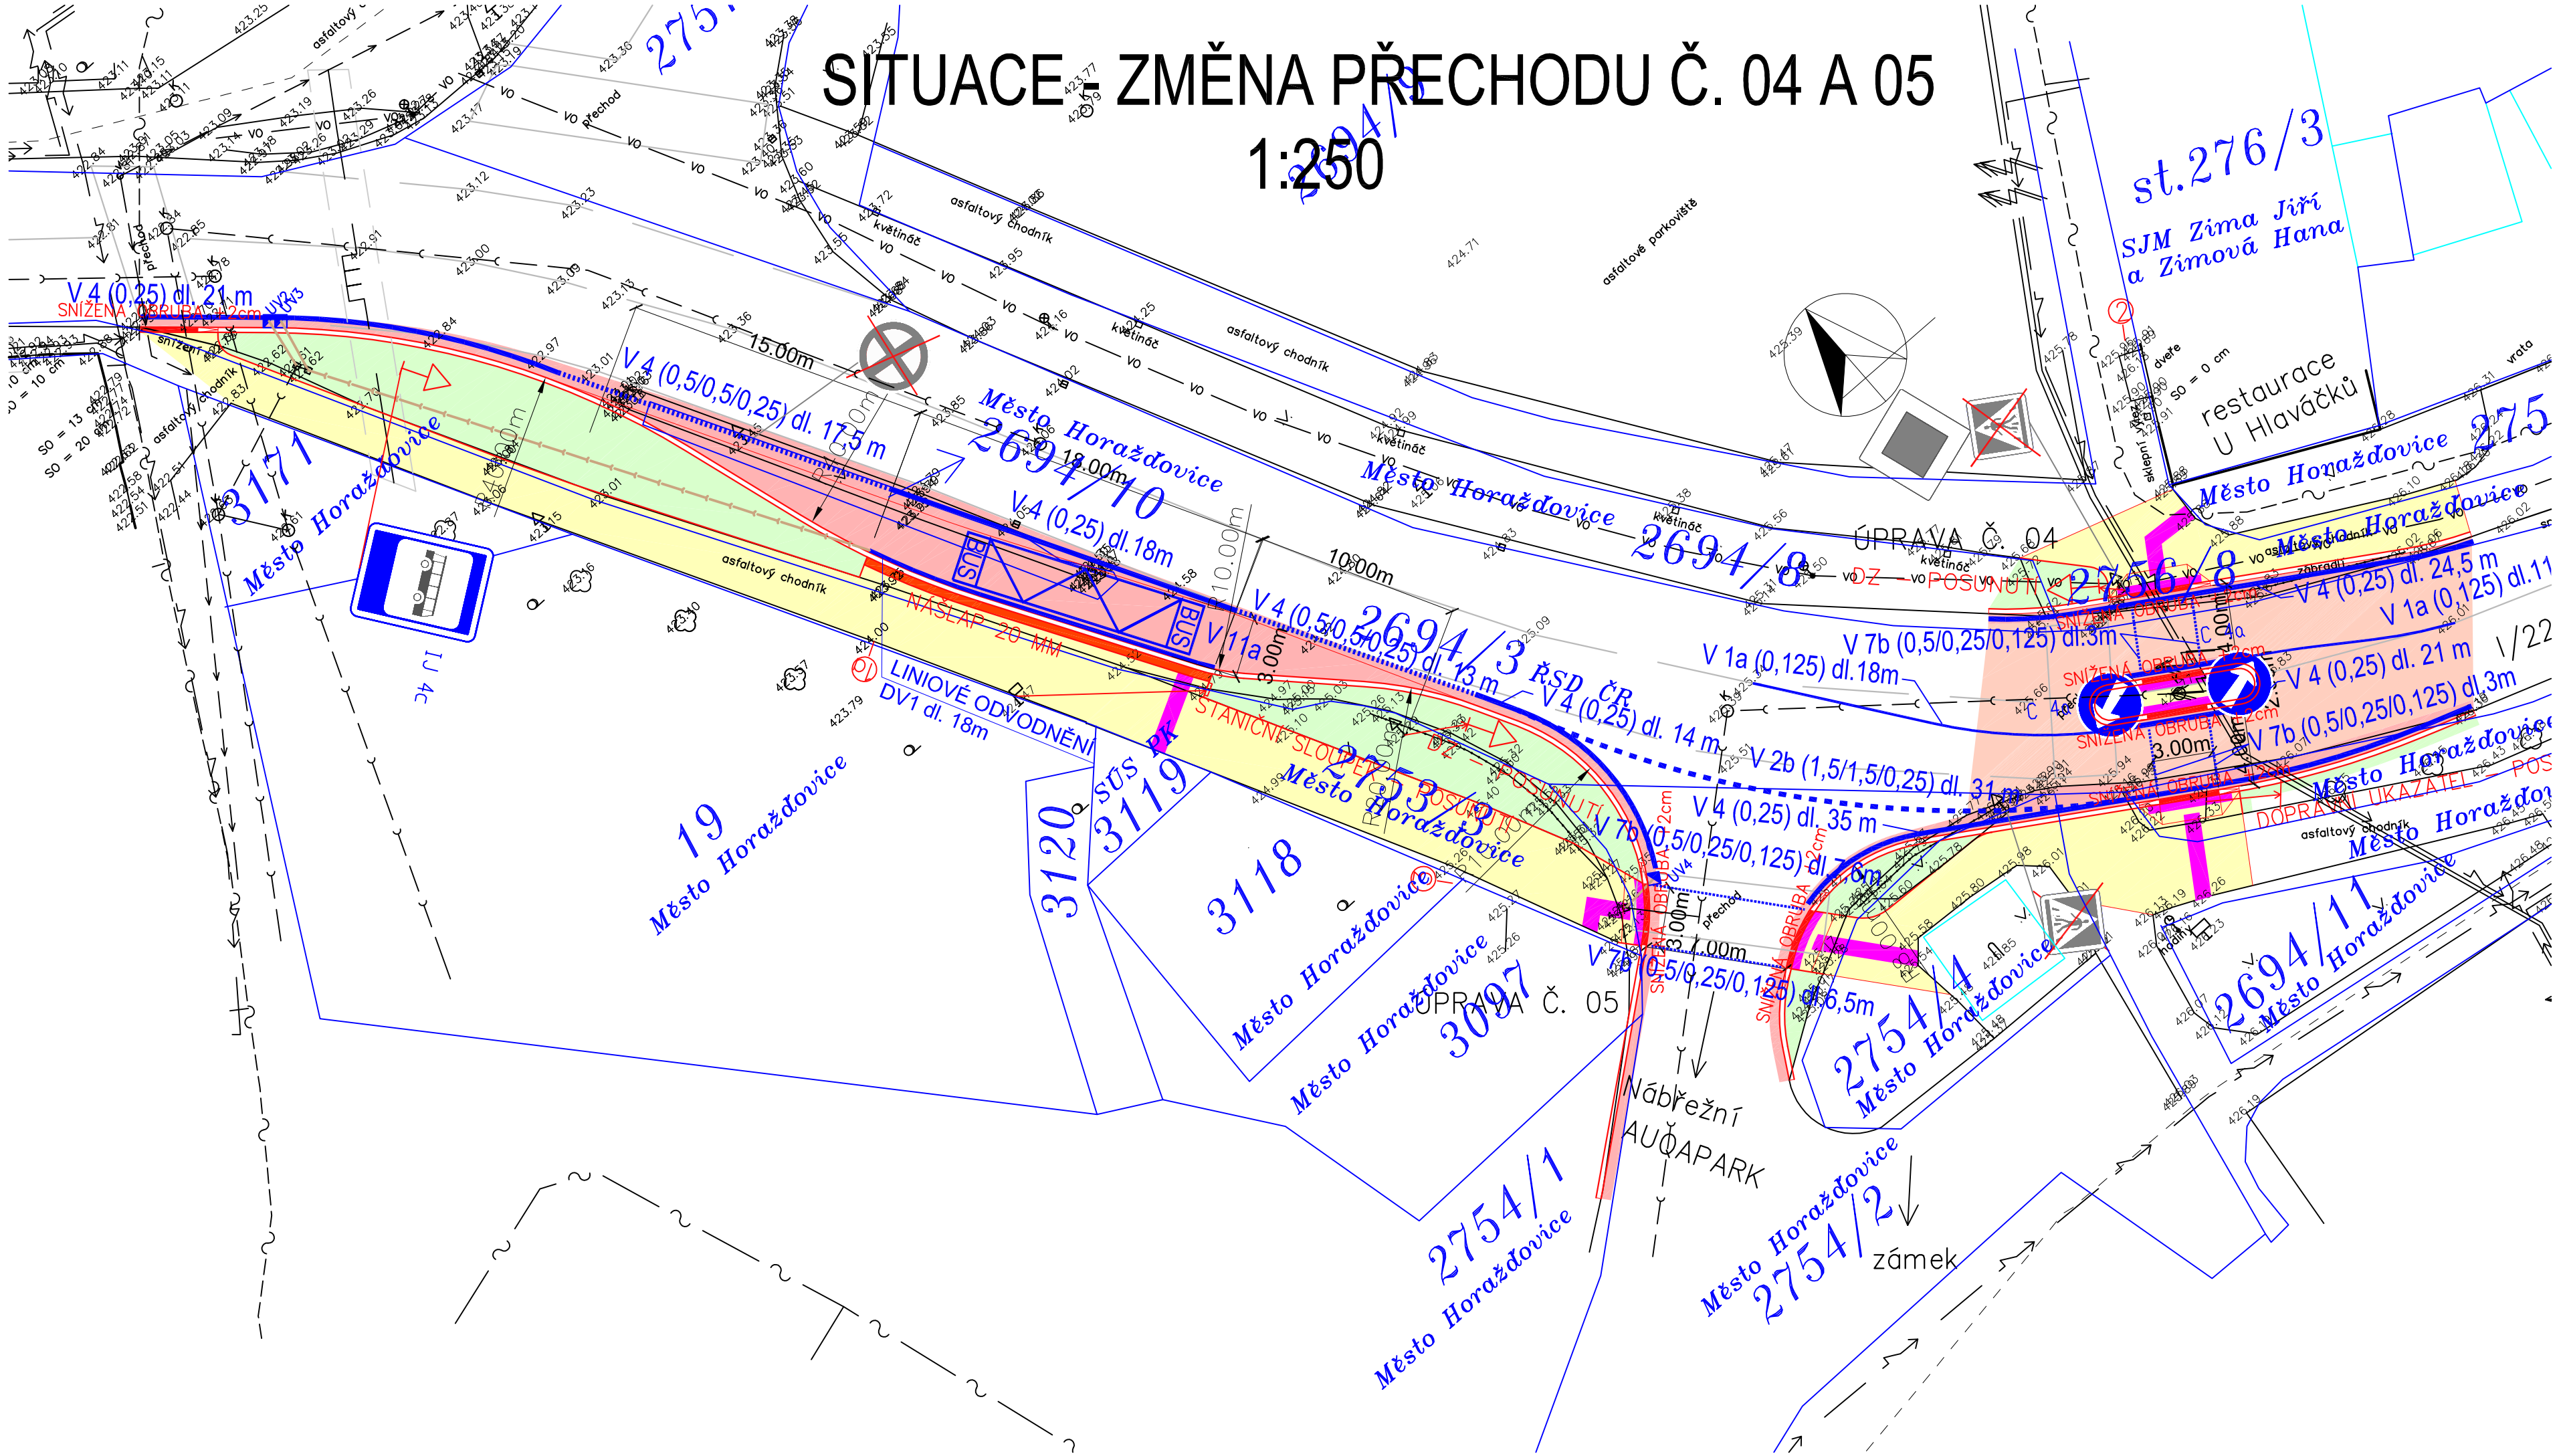

LEGENDA:

- CHODNÍK
- VJEZDY
- ZELEŇ
- NOVÁ KONSTRUKCE
- POVRCHOVÁ OPRAVA VOZOVKY
- SIGNÁLNÍ, VAROVNÝ PÁS PRO NEVIDOMÉ
- KONTRASTNÍ PÁS – ZASTÁVKA BUS

LEGENDA STÁVAJÍCÍCH IS:

- VODOVOD
- KANALIZACE
- CETIN – METALICKÝ KABEL
- CETIN – OPTICKÝ KABEL
- CETIN – NEPROVOZOVANÁ SÍŤ
- CETIN – SÍTĚ S NN
- PLYN – NTL
- PLYN – STL
- ČEZ – NN PODZEMNÍ VEDENÍ
- ČEZ – VN PODZEMNÍ VEDENÍ
- vo VEŘEJNÉ OSVĚTLENÍ

LEGENDA NAVRŽENÝCH IS:

- VPUST + PŘÍPOJKA

PROJEKTOVÁNÍ DOPRAVNÍCH STAVEB
Projekční kancelář Ing. Škubalová
U Bachmače 29, 326 00 PLZEŇ
tel. 377 455 842

VÝŠKOVÝ SYSTÉM B.p.v. SOUŘADNICOVÝ SYSTÉM S-JTSK

VED. PROJEKTANT	ZODP. PROJEKTANT	VYPRACOVAL	SCHVÁLIL	Projekční kancelář Ing. Škubalová U Bachmače 29, 326 00 PLZEŇ tel. 377 455 842	
Ing. Škubalová	Ing. Škubalová	Ing. Bobková	Ing. Škubalová		
KAT.ÚZEMÍ: Horaždovice		KRAJ: Plzeňský		FORMÁT	
OBJEDNATEL: Město Horaždovice				DATUM	12/2016
AKCE: Úprava přechodů pro chodce s omezenou schopností pohybu a orientace – změna přechodu č. 14, 04 a 05				ÚČEL	DSP
				ČÍS. ZAKÁZKY	1705
				MĚŘÍTKO	1:250
				REGISTRACE-IČO	13890450
OBSAH: KOORDINAČNÍ SITUACE - ZMĚNA PŘECHODU Č. 04 A 05				ČÍS. VÝKRESU: B3b	ČÍS. KOPIE