


KATASTRÁLNÍ SITUACE - ZMĚNA PŘECHODU Č. 14, 04 A 05

1:500

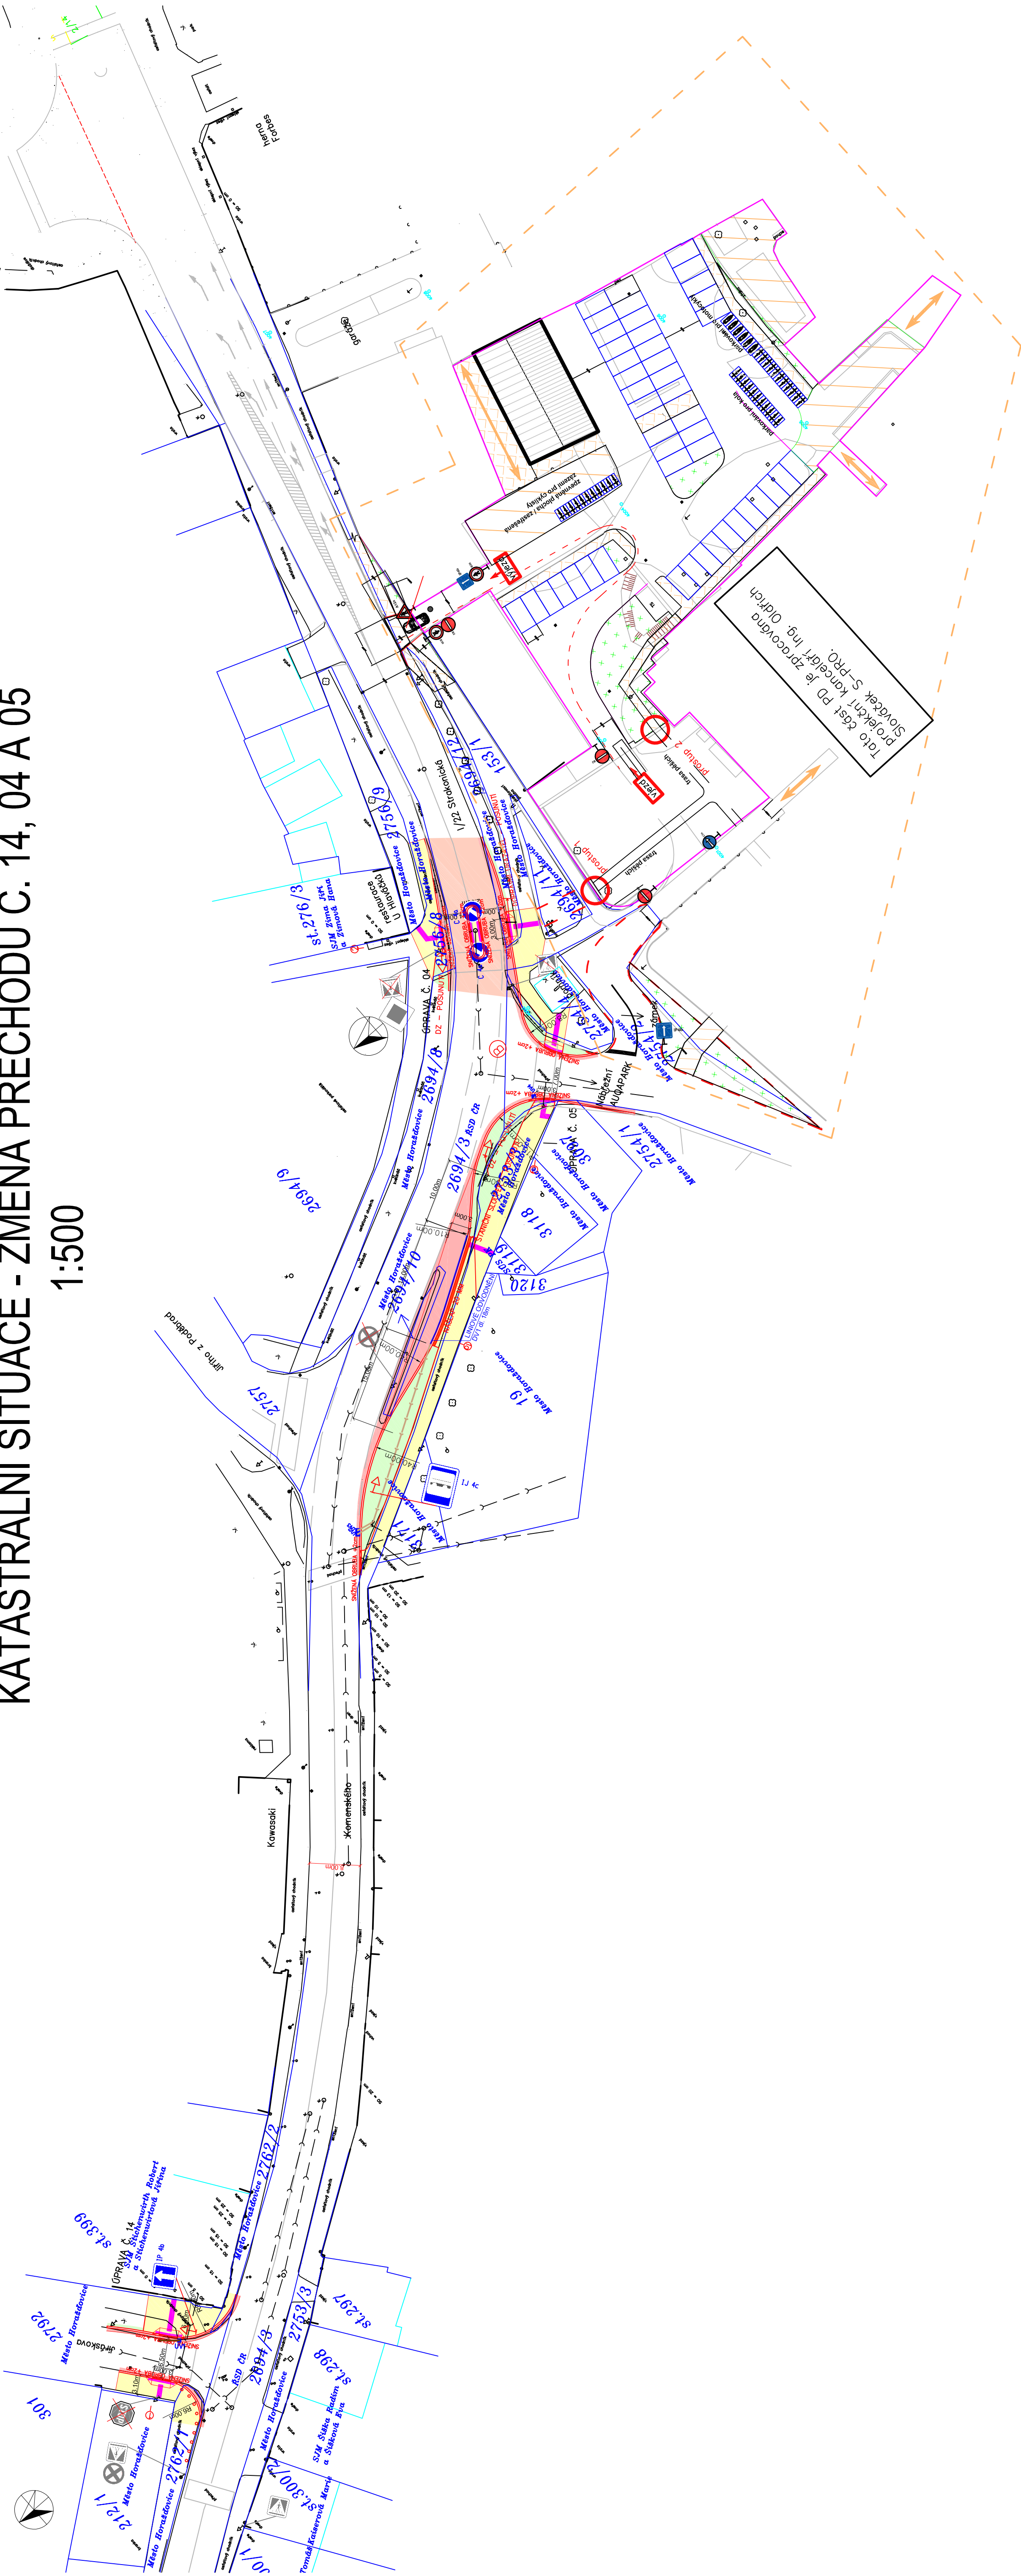

- LEGENDA:

 - CHODNÍK
 - VJEZDY
 - ZELEŇ
 - NOVÁ KONSTRUKCE
 - POVRCHOVÁ OPRAVA VOZOVKY
 - SIGNÁLNÍ, VÁROVNÝ PÁS PRO NEVDOMÉ
 - KONTRASTNÍ PÁS – ZASTÁVKA BUS
 - LEGENDA STÁVAJÍCÍCH IS:
 - KANALIZACE
- LEGENDA NAVRŽENÝCH IS:

 - VPUST + PŘÍPOJKA



PROJEKTOVÁNÍ DOPRAVNÍCH STAVEB

Projektant: Ing. Skubalová
U Bachmace 29, 326 00 PLZEŇ
Tel. 377 455 842

VÝŠKOVÝ SYSTÉM S.p.v.				SOUŘADNICOVÝ SYSTÉM S-JTSK					
VED. PROJEKTANT		ZODP. PROJEKTANT		VYPRACOVAL		SCHVÁLIL		Projektant: Ing. Skubalová U Bachmace 29, 326 00 PLZEŇ tel. 377 455 842	
Ing. Skubalová		Ing. Skubalová		Ing. Babková		Ing. Skubalová			
KAT. OZEMÍ: Horažovice				KRAJ: Plzeňský		FORMÁT			
OBJEDNATEL: Město Horažovice				AKCE Úprava přechodů pro chodce s omezenou schopností pohybu a orientace — změna přechodu č. 14, 04 a 05					
OBJEDNATEL: Město Horažovice									
OBJEDNATEL: Město Horažovice									
OBJEDNATEL: Město Horažovice									
OBSAH		KATASTRÁLNÍ SITUACE		B2		ČÍS. VÝKRESU ČÍS. KOPIE			