



POHLED SEVERNÍ

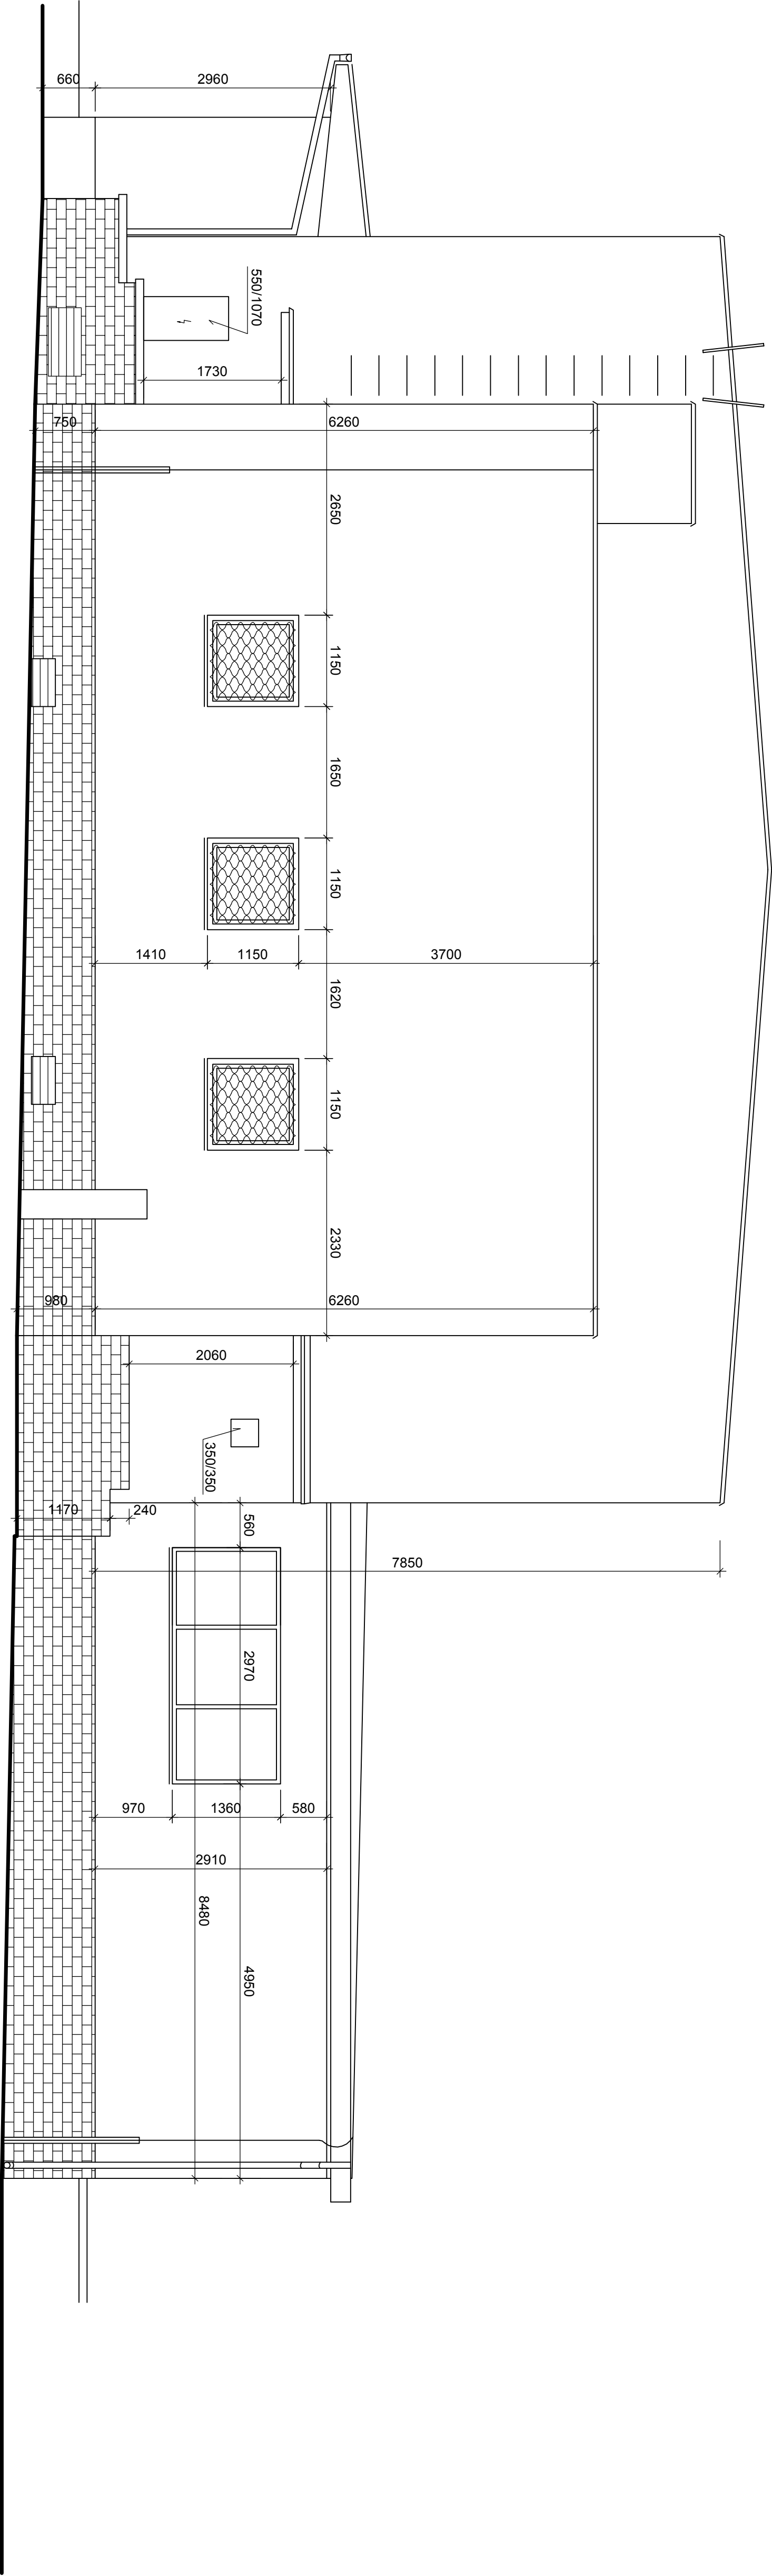

POHLED JIŽNÍ

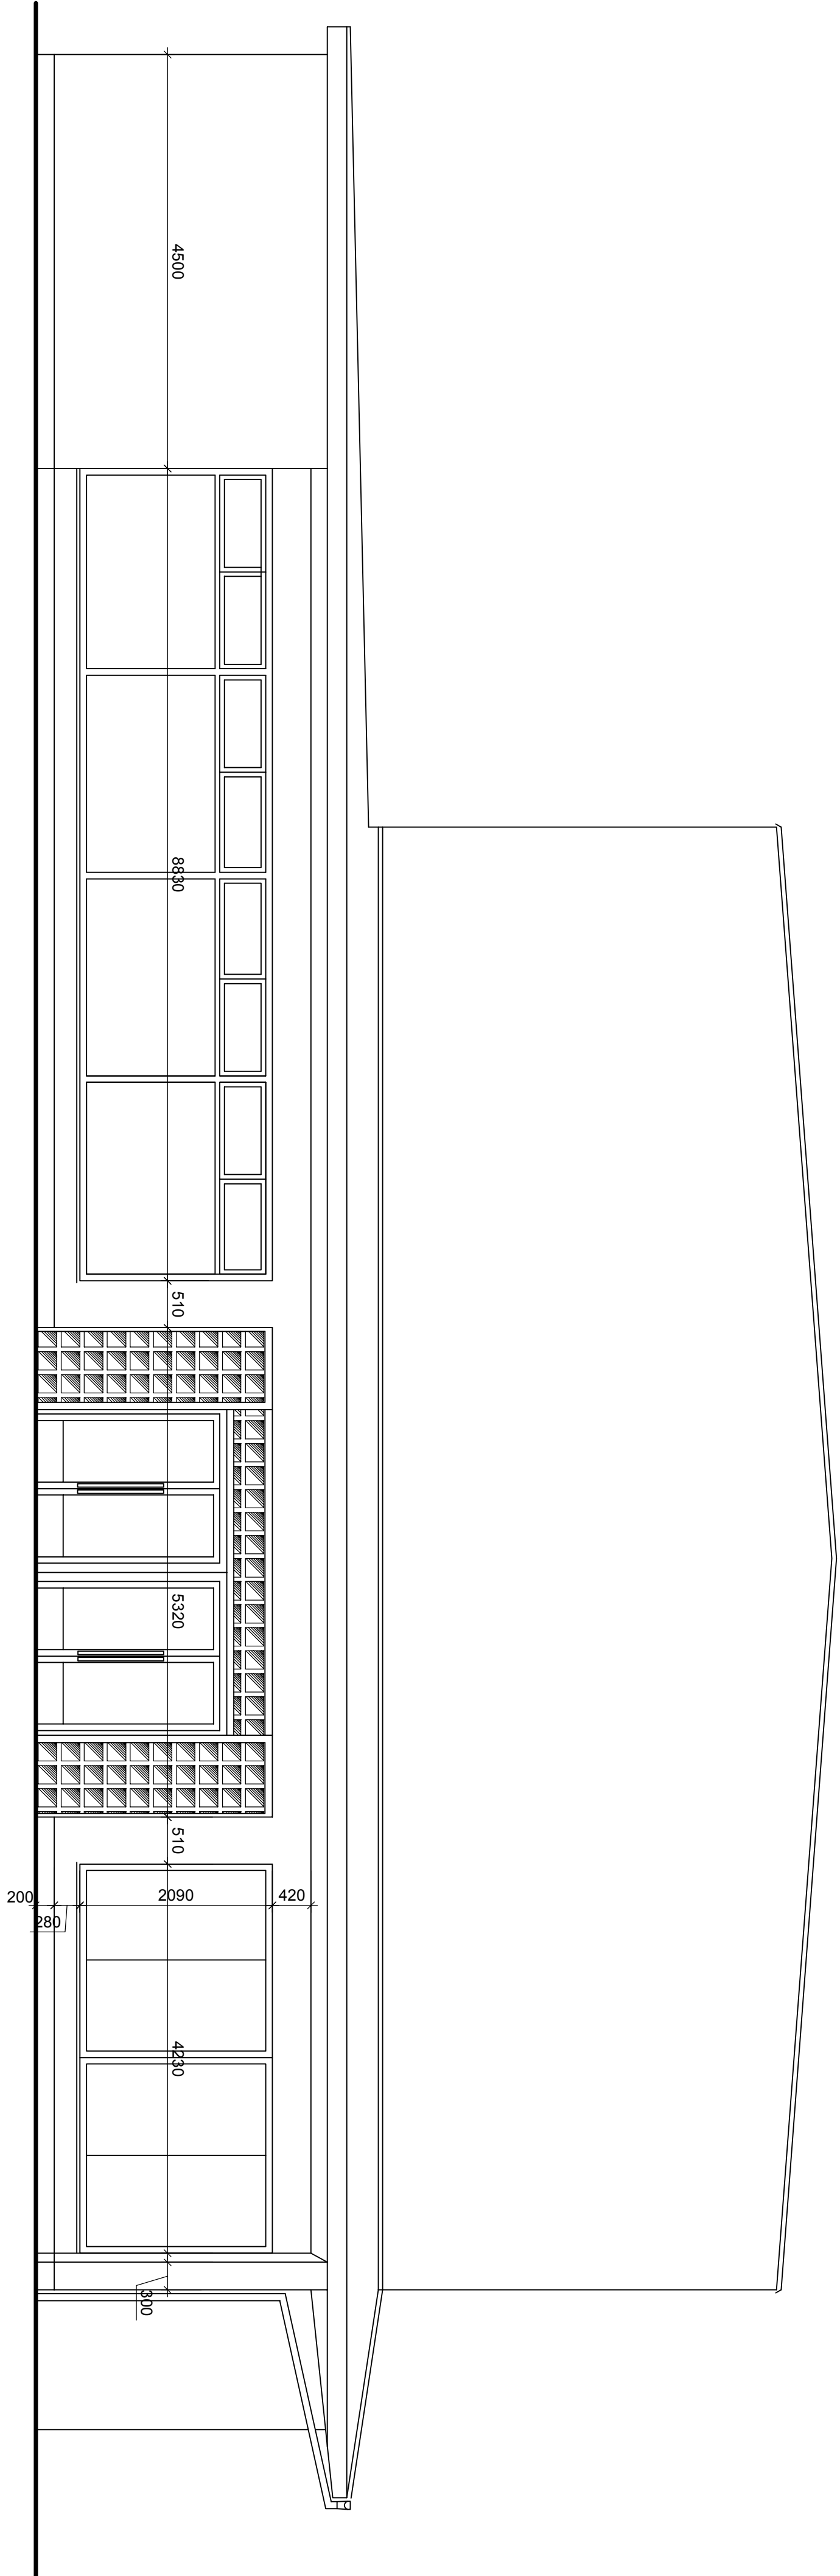

NÁZEV:

DIGITALIZACE HISTORICKÉ
DOKUMENTACE STÁVAJÍCÍHO
OBJEKTU KINA V HORÁŽDOVICÍCH

DATUM ZPRACOVÁNÍ:

12/2016

ZPRACOVATEL:

Ing. arch. Michal Rostecký,
Dukelská 481, Strakonice

ZADAVATEL:

Město Horážďovice, Mírové náměstí 1,
34101 Horážďovice

VÝKRES:

POHLED SEVERNÍ, JIŽNÍ
(1:50)

POZN.
OKOTOVANÉ ROZMĚRY STAVEBNÍCH KONSTRUKCÍ BYLY
OVĚŘENY NA MÍSTĚ. PŘI NÁVRHU STAVEBNÍCH ÚPRAV JE
NUTNÉ OSTATNÍ ROZMĚRY KONSTRUKCÍ OVĚŘIT