


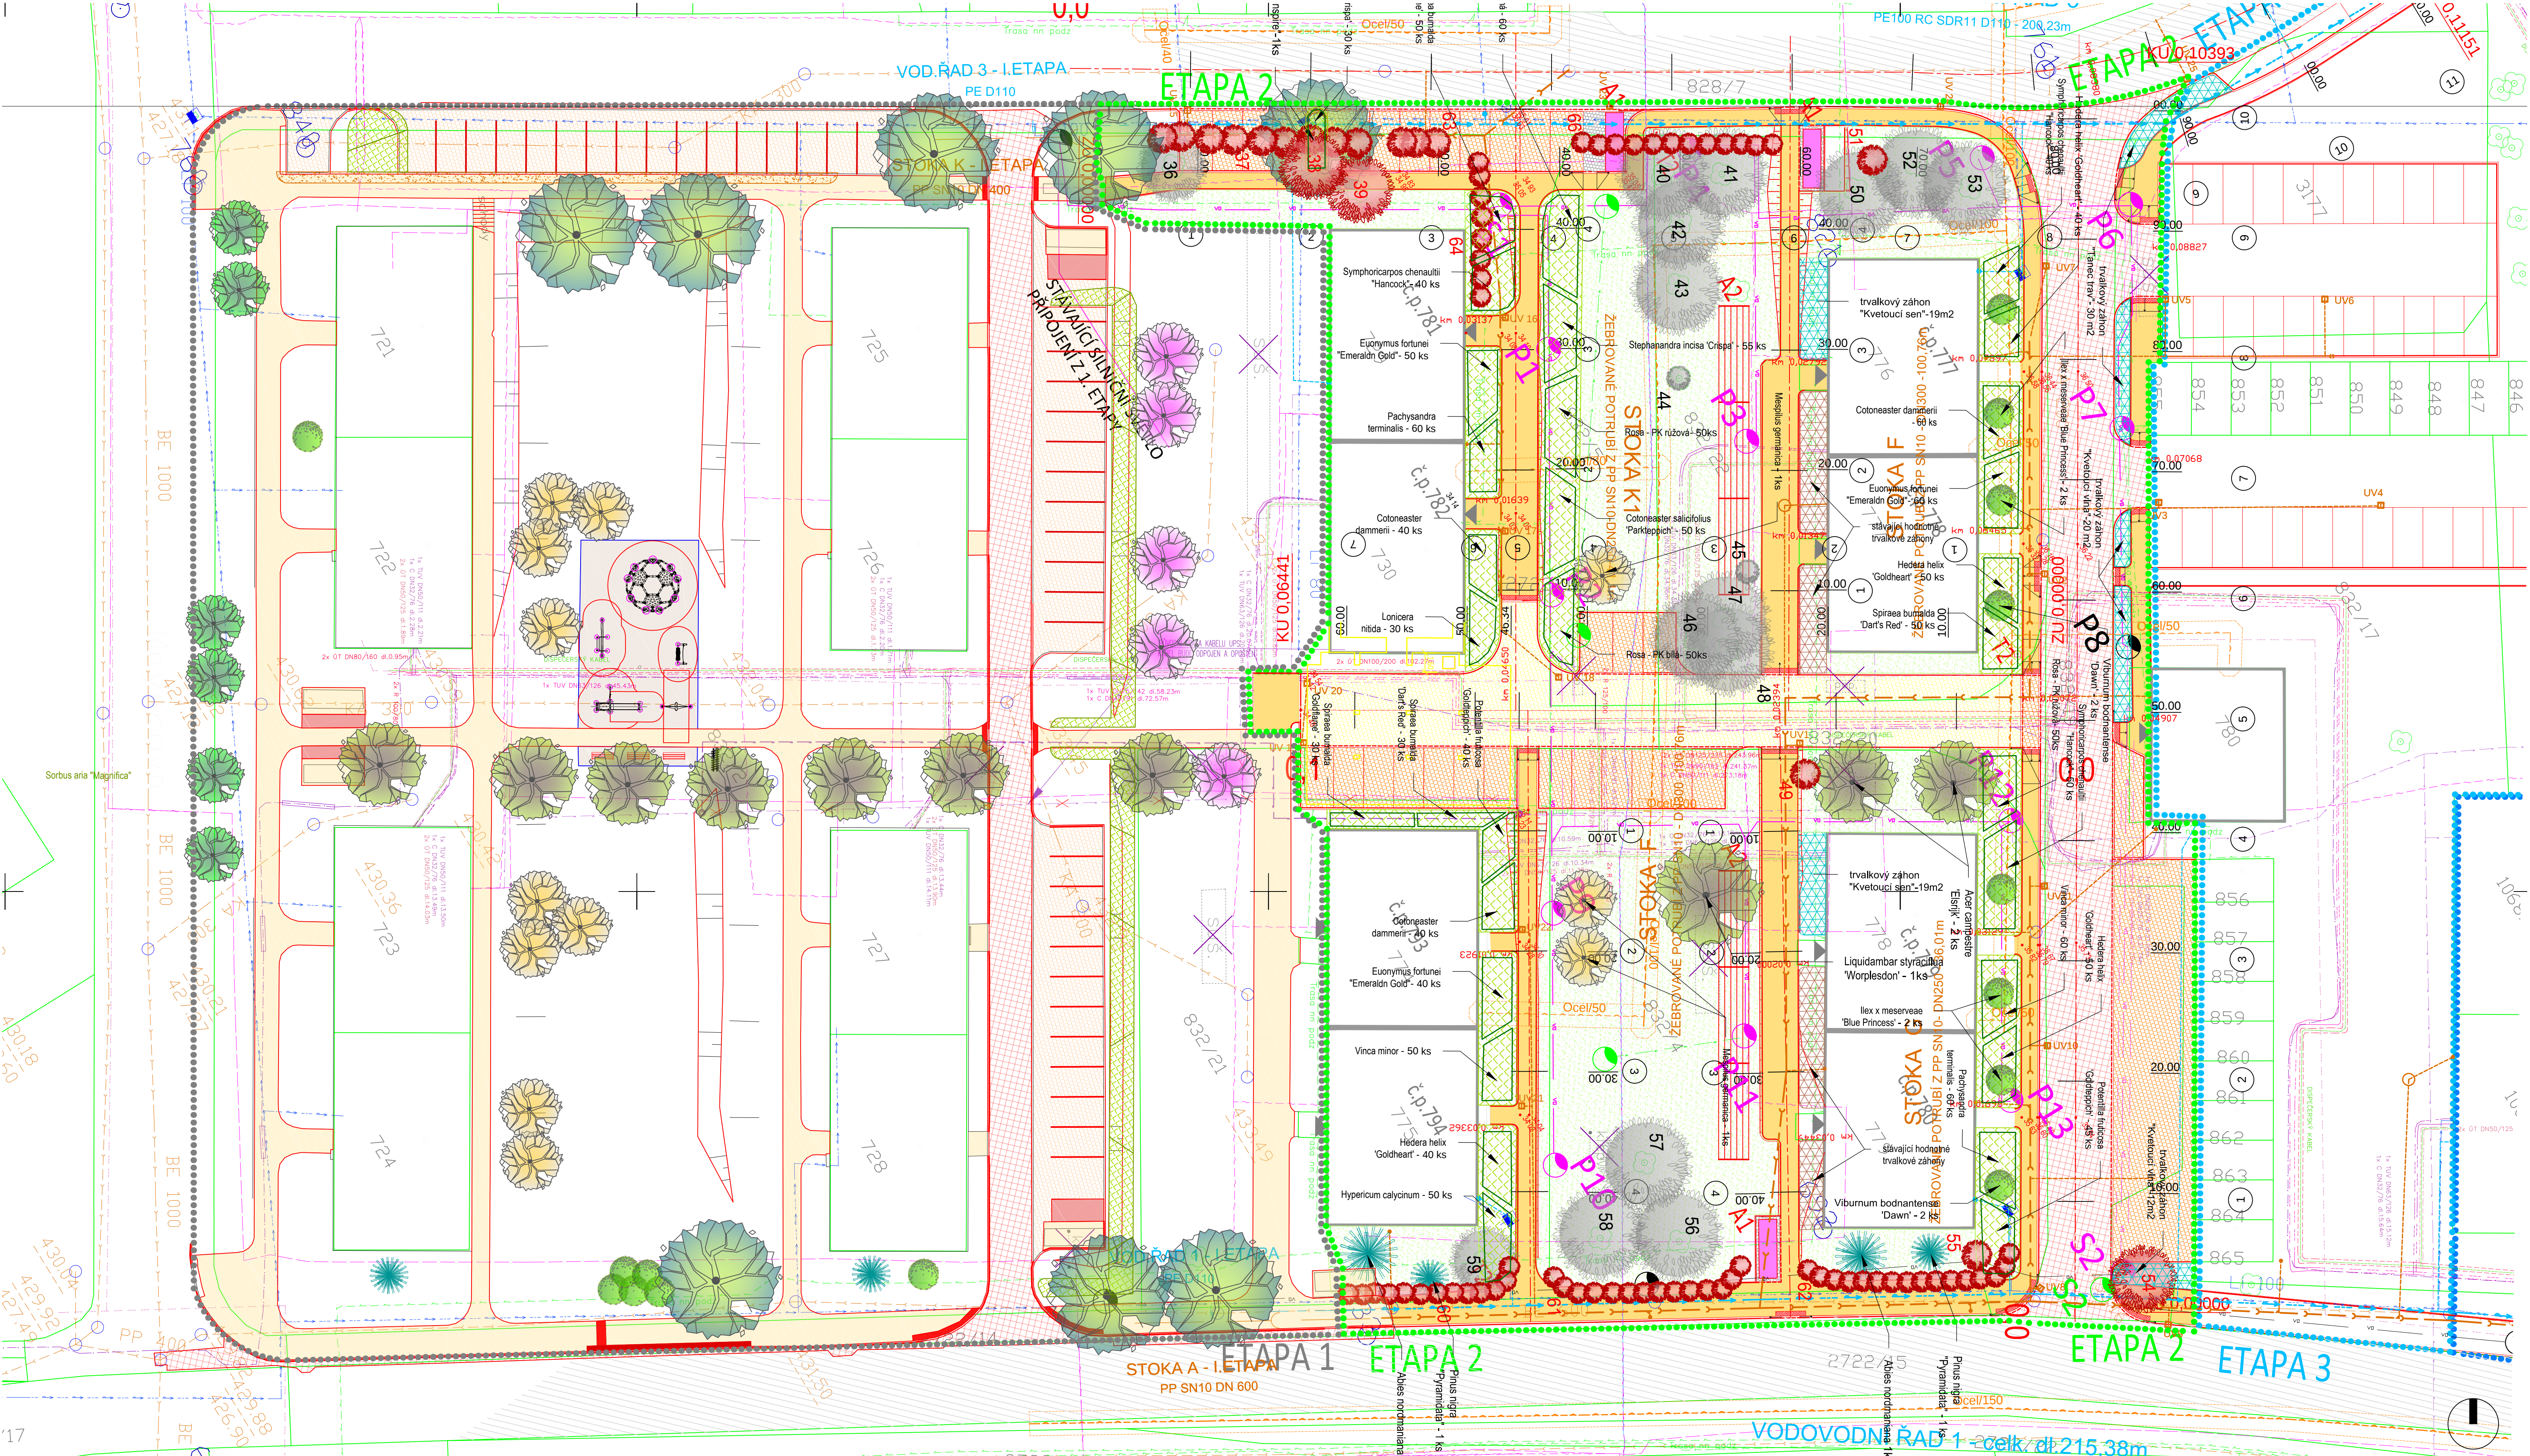

Zodpovědný projektant		Ing. Oldřich Slováček		S-pro servis s.r.o.	
Vypracovali		Ing. Matěj Slováček MgA. Eva Yveta Švecová Ing. arch. Kateřina Rebrínová		Pivovarská 1272 388 01 Blatná tel.: 775 752 294 IČO 060 16 910	
Investor	MĚSTO HORAŽDOVICE MÍROVÉ NÁMĚSTÍ 1 341 01 HORAŽDOVICE	Datum		08/2018	
		Stupeň PD		PDPS	
Stavba	HORAŽDOVICE, REVITALIZACE SÍDLIŠTĚ ŠUMAVSKÁ - POD VODOJEMEM	Formát		A1	
		Měřítko		1:250	
Název výkresu	Koordinační situace	Číslo výkresu		Číslo paré	
		001			