


KATASTRY	HORAŽDŮVICE
PARCELNÍ ČÍSLA	832/4
DRUH POVRCHU	2 TRÁVNÍK
VZDÁLENOSTI ŠACHET	3,20
OZNAČENÍ ŠACHET	ČP.780

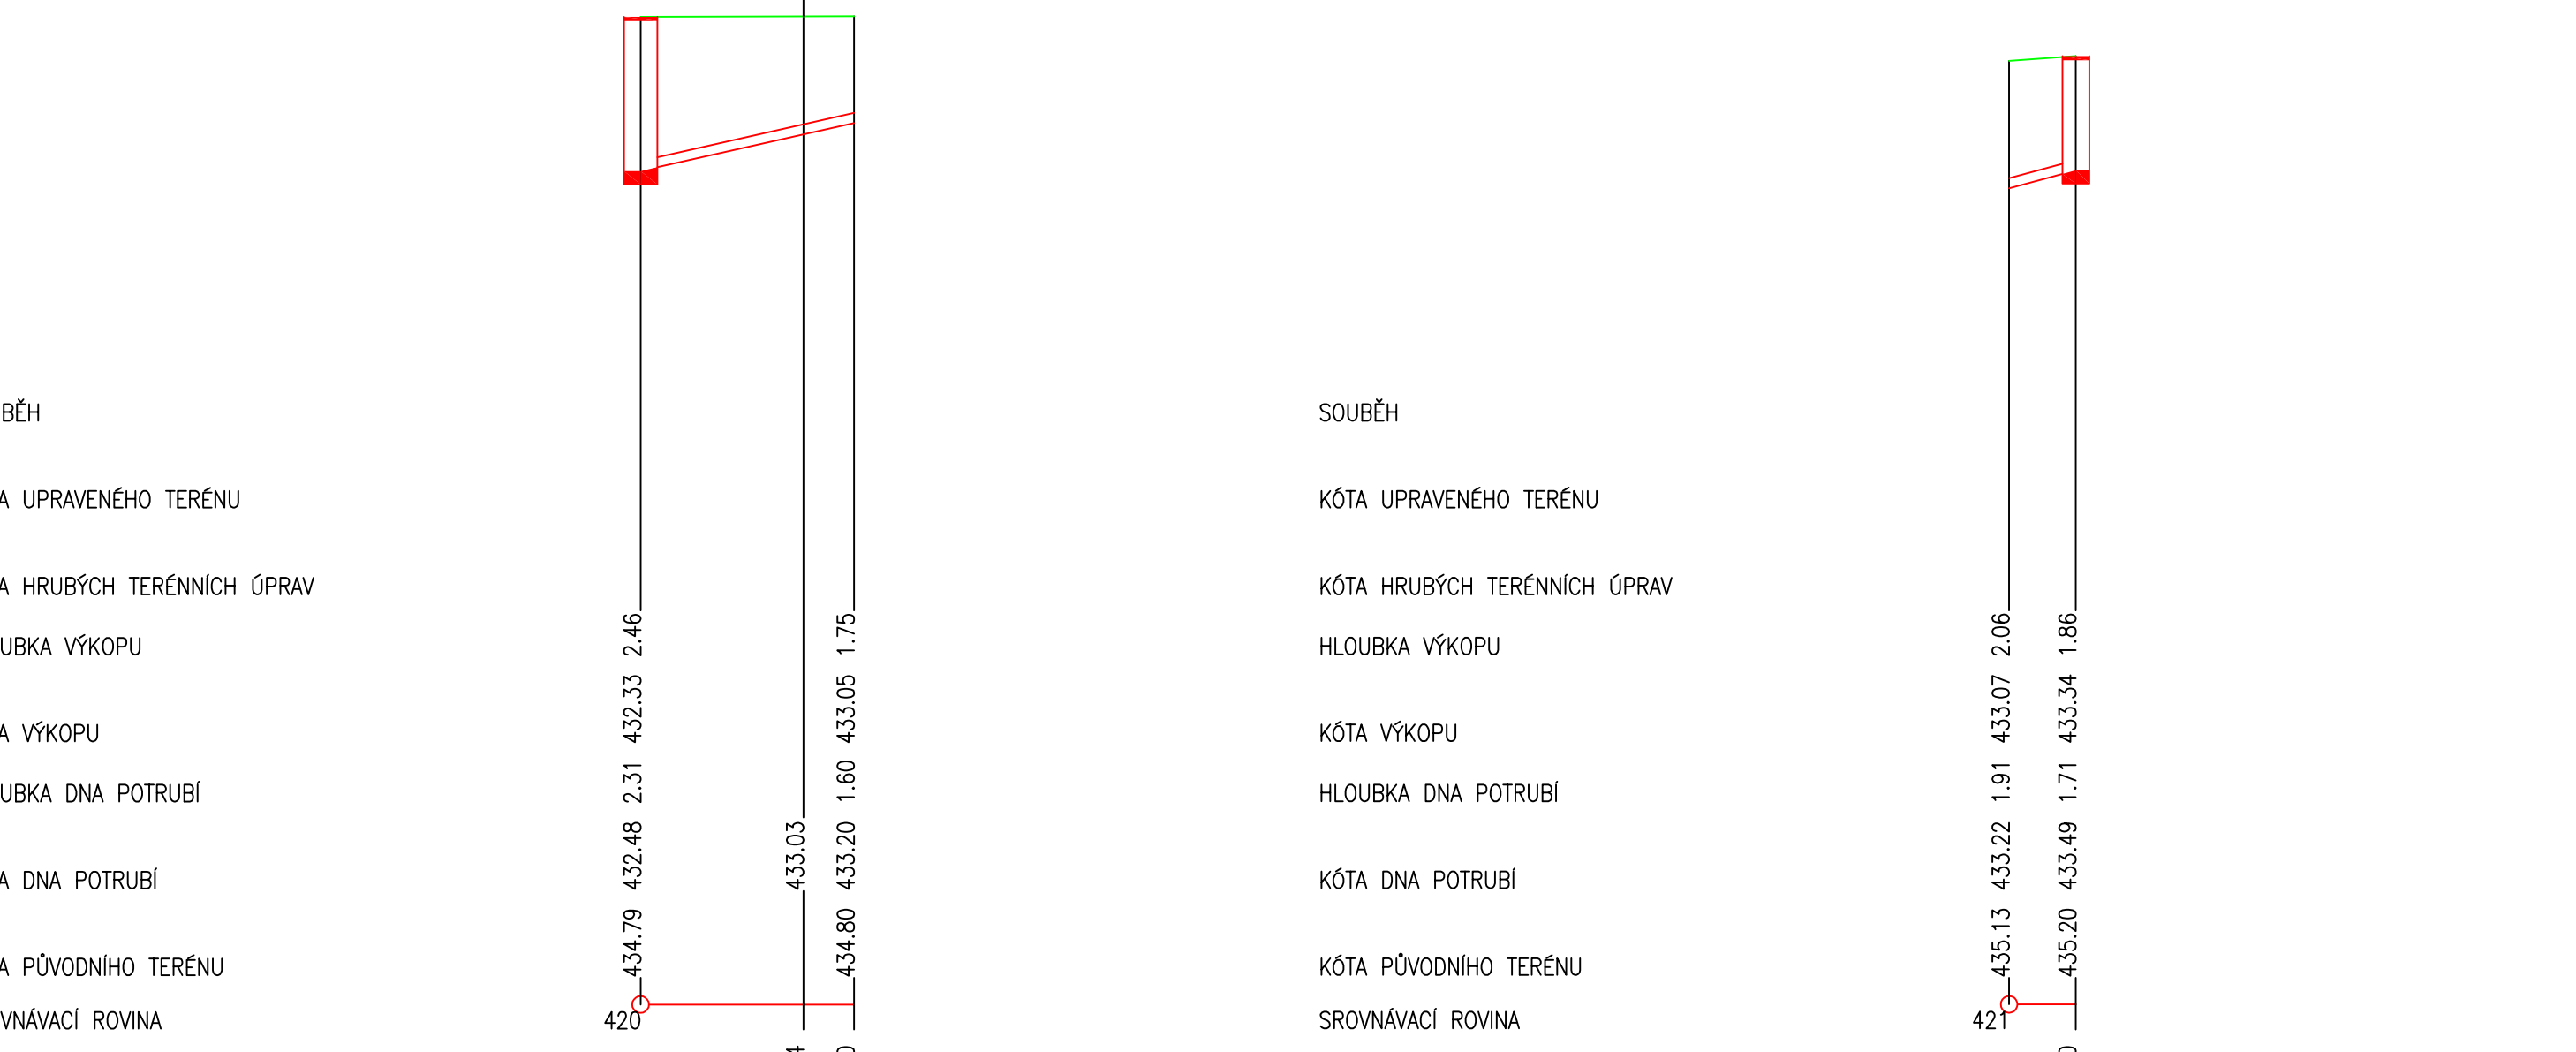

PŘÍPOJKA 1F  
MĚŘITKA 1:100/100




STANIČENÍ [km/m]	0.0
PROFIL[mm]–MATERIÁL–DĚLKA[m]	DN150–PVC SN8–3,20
SKLON[promile]–DĚLKA[m]	225.0–3.20
ULOŽENÍ	šp 0–22

KATASTRY	HORAŽDŮVICE
PARCELNÍ ČÍSLA	832/4
DRUH POVRCHU	2
VZDÁLENOSTI ŠACHET	1.00
OZNAČENÍ ŠACHET	UV1



PŘÍPOJKA 2F  
MĚŘITKA 1:100/100

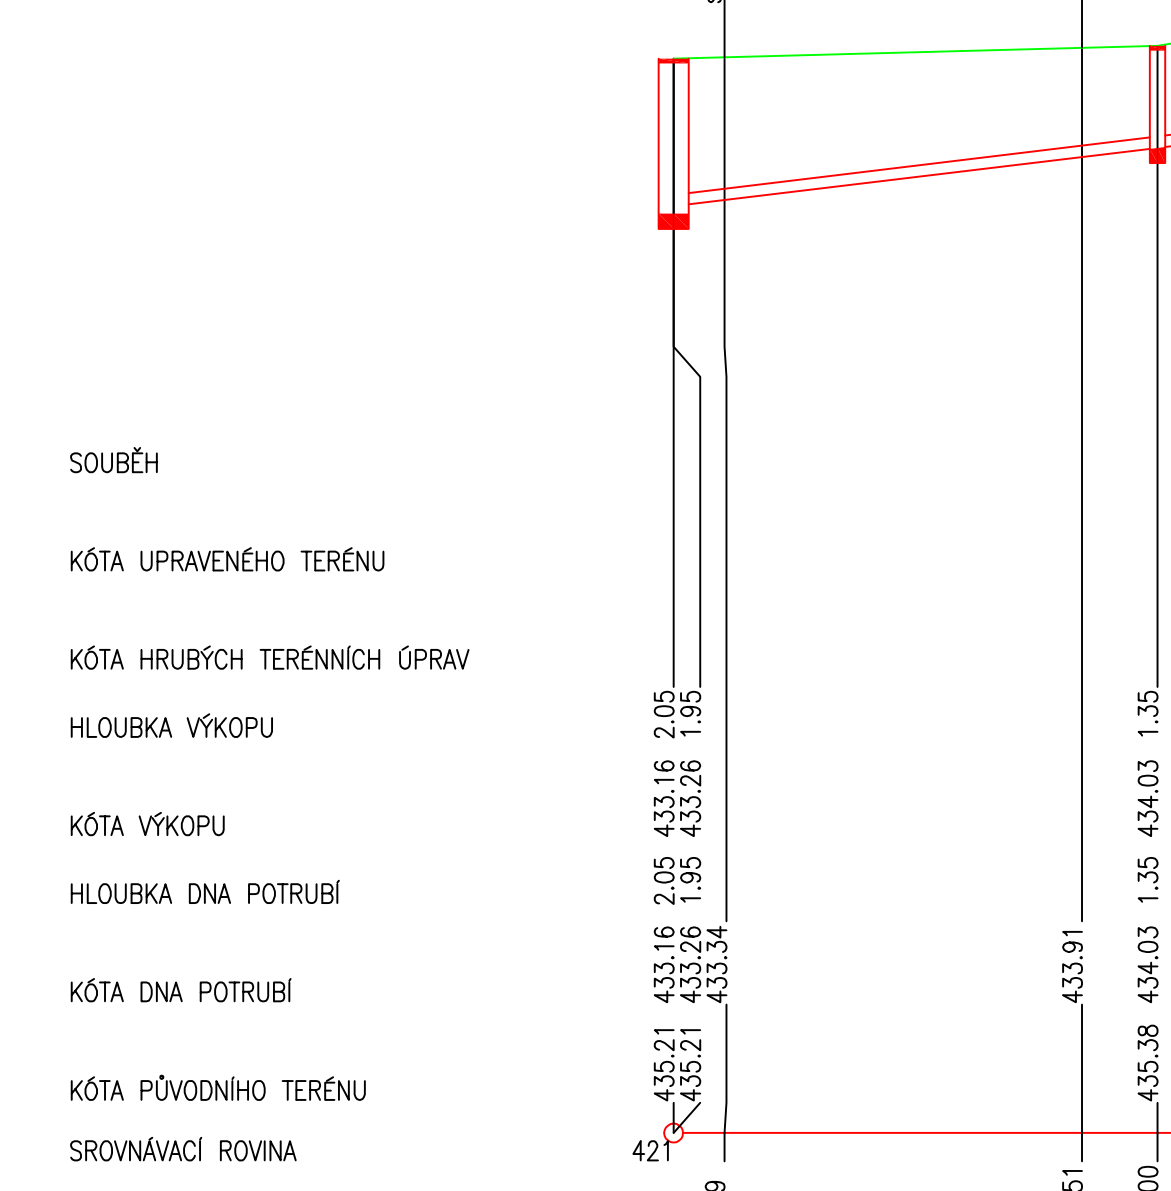


STANIČENÍ [km/m]	0.0
PROFIL[mm]–MATERIÁL–DĚLKA[m]	DN150–PVC SN8–1.00
SKLON[promile]–DĚLKA[m]	270.0–1.00
ULOŽENÍ	šp 0–22

KATASTRY	HORAŽDŮVICE
PARCELNÍ ČÍSLA	832/22
DRUH POVRCHU	CHODNÍK
VZDÁLENOSTI ŠACHET	3
OZNAČENÍ ŠACHET	Š10



PŘÍPOJKA 3F  
MĚŘITKA 1:250/100

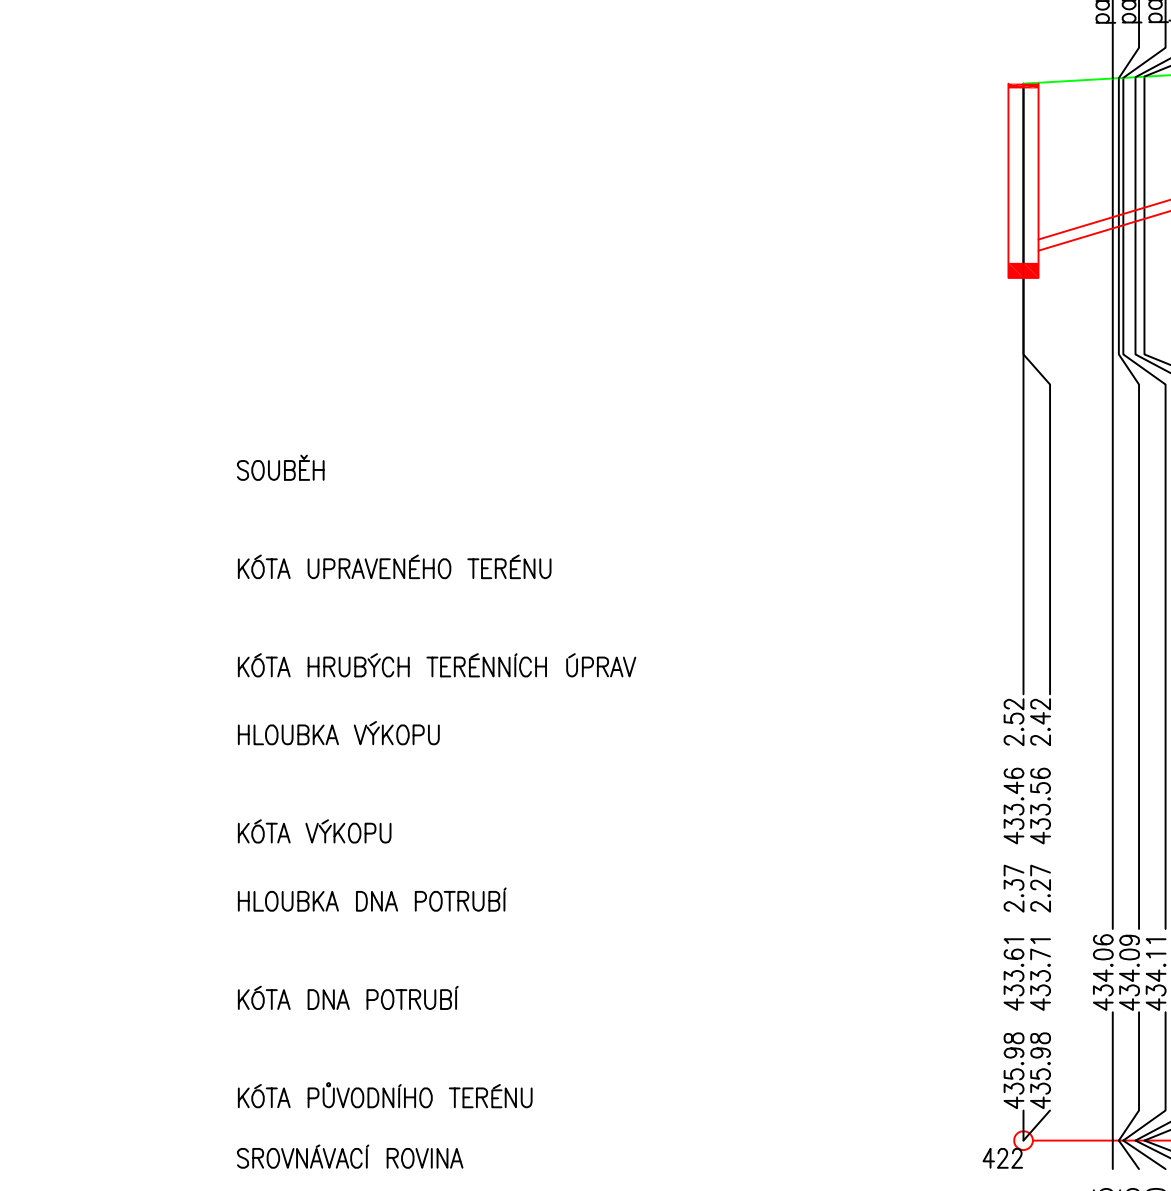


STANIČENÍ [km/m]	0.0
PROFIL[mm]–MATERIÁL–DĚLKA[m]	DN150–PVC SN8 –19.59
SKLON[promile]–DĚLKA[m]	48.1–19.59
ULOŽENÍ	šp 0–22

KATASTRY	HORAŽDŮVICE
PARCELNÍ ČÍSLA	832/19
DRUH POVRCHU	KOMUNIKACE
VZDÁLENOSTI ŠACHET	CHODNÍK
OZNAČENÍ ŠACHET	Š11



PŘÍPOJKA 4F  
MĚŘITKA 1:250/100

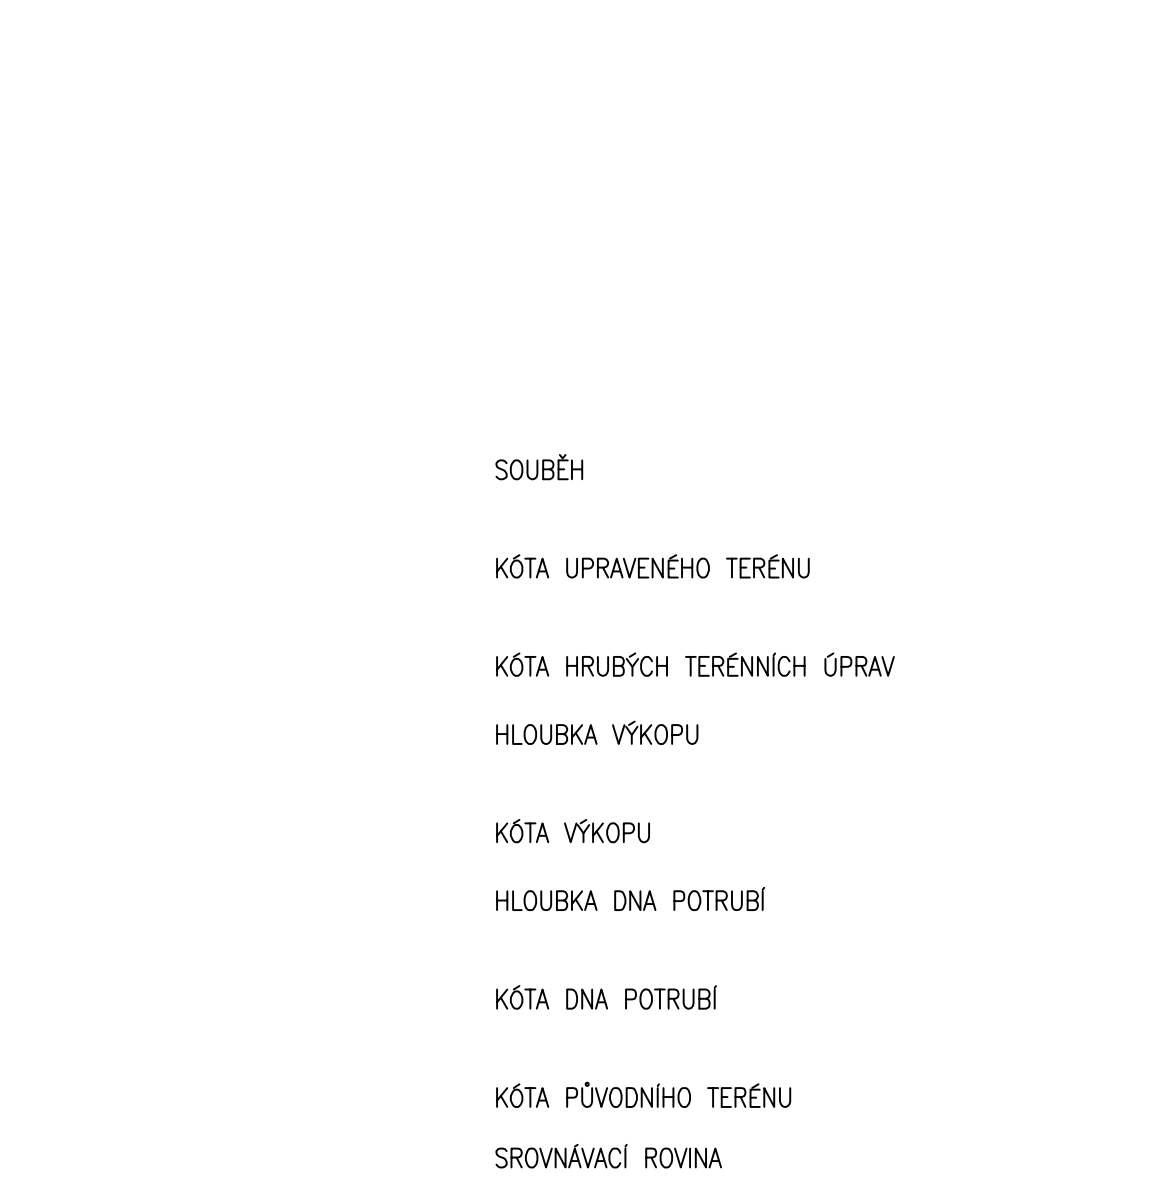


STANIČENÍ [km/m]	0.0
PROFIL[mm]–MATERIÁL–DĚLKA[m]	DN150–PVC SN8–9.90
SKLON[promile]–DĚLKA[m]	120.2–9.90
ULOŽENÍ	šp 0–22

KATASTRY	HORAŽDŮVICE
PARCELNÍ ČÍSLA	832/22
DRUH POVRCHU	2
VZDÁLENOSTI ŠACHET	5
OZNAČENÍ ŠACHET	UV2



PŘÍPOJKA 5F  
MĚŘITKA 1:100/100

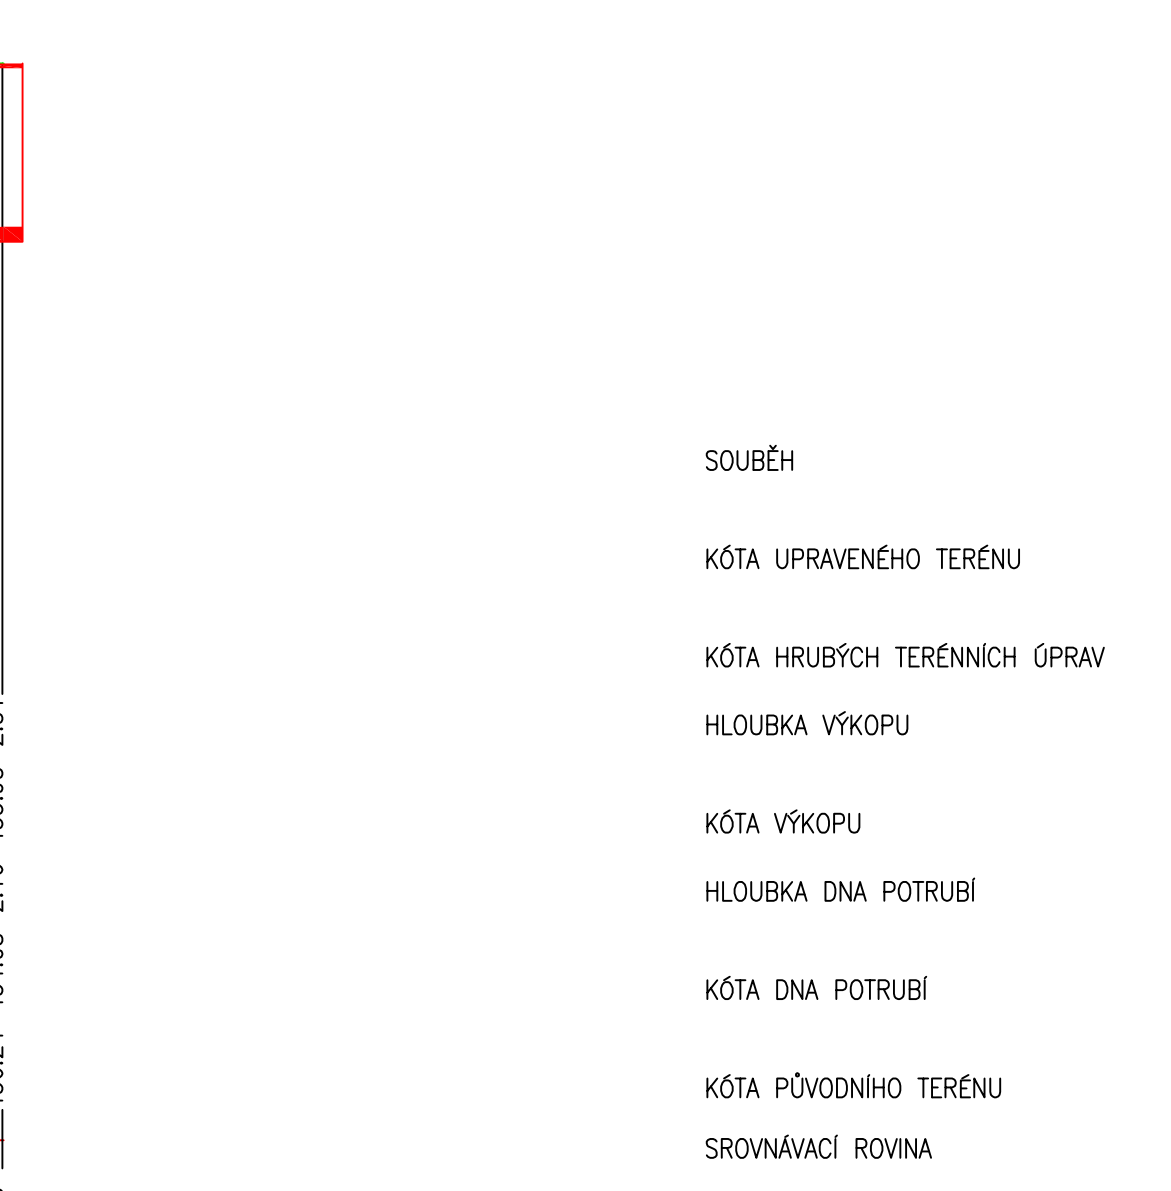


STANIČENÍ [km/m]	0.0
PROFIL[mm]–MATERIÁL–DĚLKA[m]	DN150–PVC SN8–1.70
SKLON[promile]–DĚLKA[m]	46.5–1.70
ULOŽENÍ	šp 0–22

KATASTRY	HORAŽDŮVICE
PARCELNÍ ČÍSLA	832/19
DRUH POVRCHU	2
VZDÁLENOSTI ŠACHET	5
OZNAČENÍ ŠACHET	UV3



PŘÍPOJKA 6F  
MĚŘITKA 1:100/100

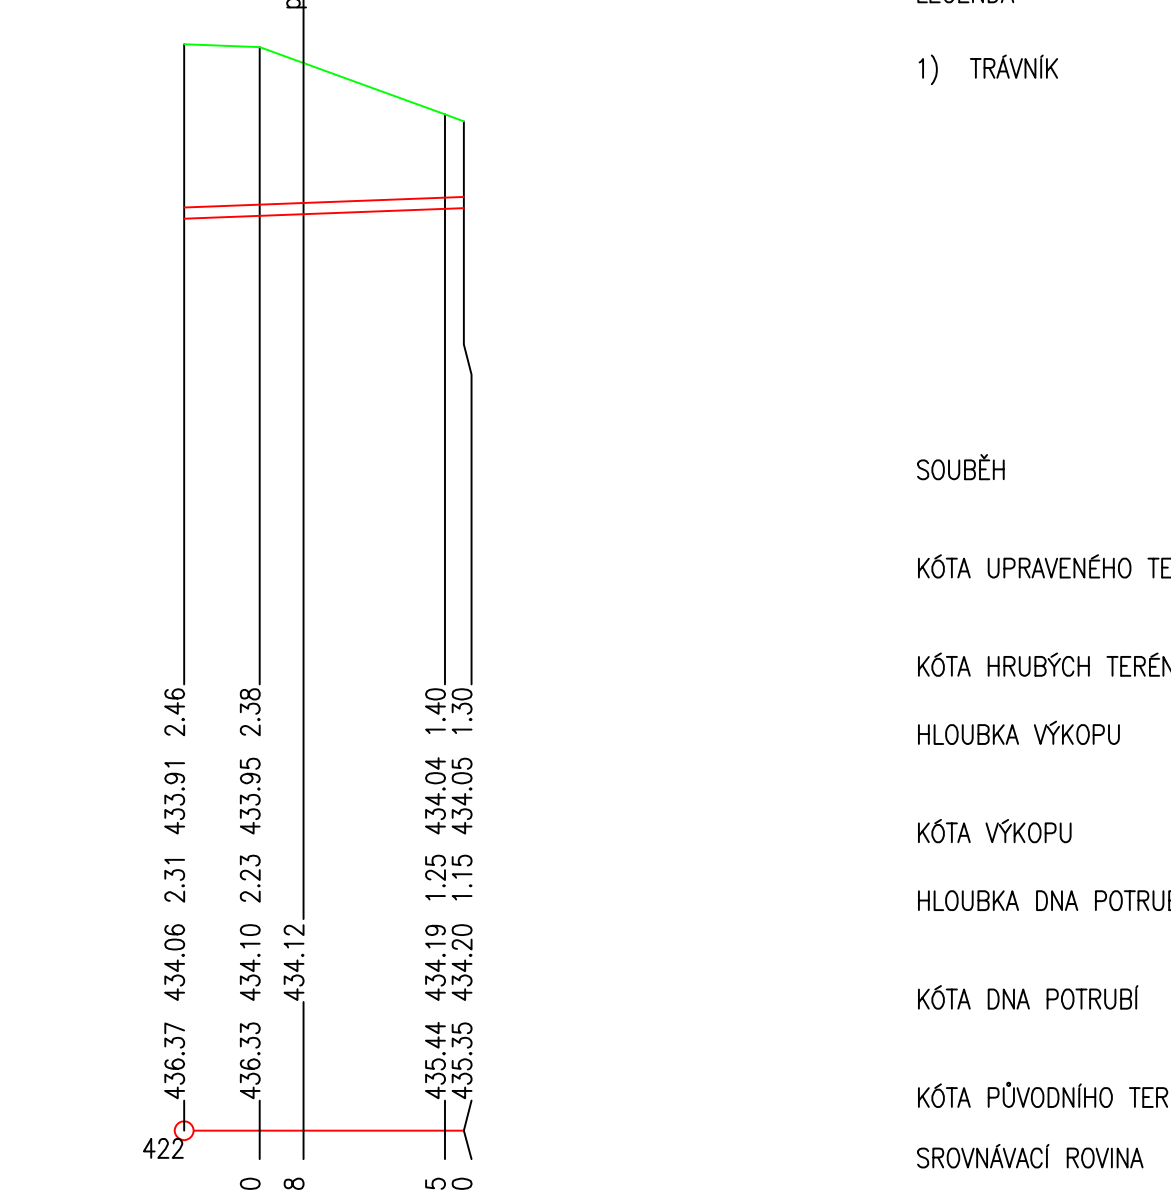


STANIČENÍ [km/m]	0.0
PROFIL[mm]–MATERIÁL–DĚLKA[m]	DN150–PVC SN8–10.5
SKLON[promile]–DĚLKA[m]	37.8–10.5
ULOŽENÍ	šp 0–22

KATASTRY	HORAŽDŮVICE
PARCELNÍ ČÍSLA	832/17
DRUH POVRCHU	2
VZDÁLENOSTI ŠACHET	16.00
OZNAČENÍ ŠACHET	UV4



PŘÍPOJKA 7F  
MĚŘITKA 1:250/100

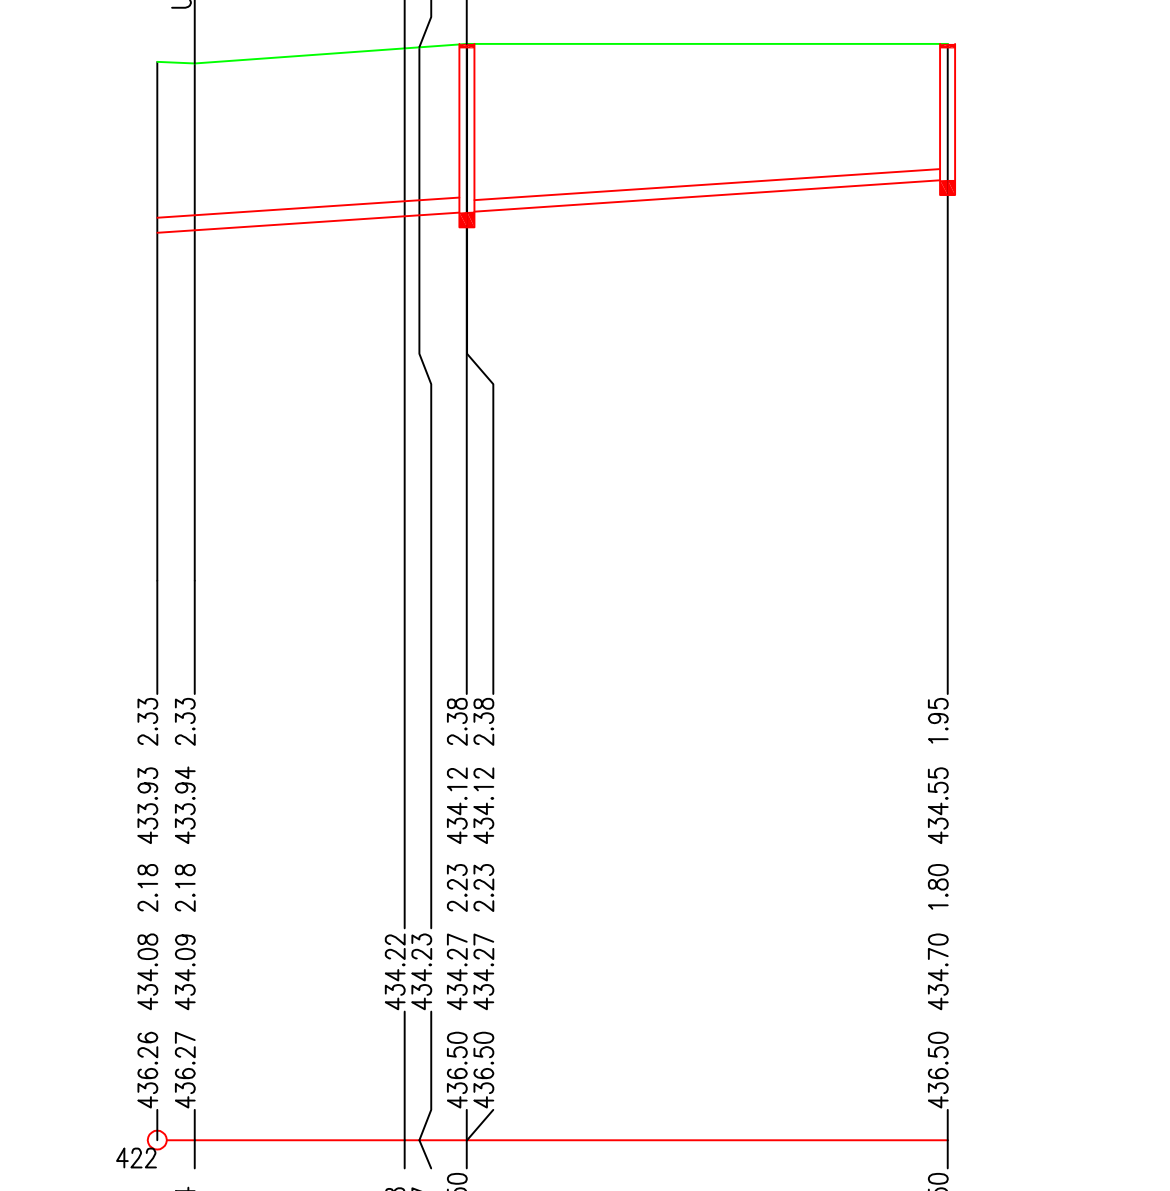


STANIČENÍ [km/m]	0.0
PROFIL[mm]–MATERIÁL–DĚLKA[m]	DN150–PVC SN8–16.00
SKLON[promile]–DĚLKA[m]	26.8–16.00
ULOŽENÍ	šp 0–22

KATASTRY	HORAŽDŮVICE
PARCELNÍ ČÍSLA	832/17
DRUH POVRCHU	2
VZDÁLENOSTI ŠACHET	15.05
OZNAČENÍ ŠACHET	UV5



PŘÍPOJKA 8F  
MĚŘITKA 1:250/100

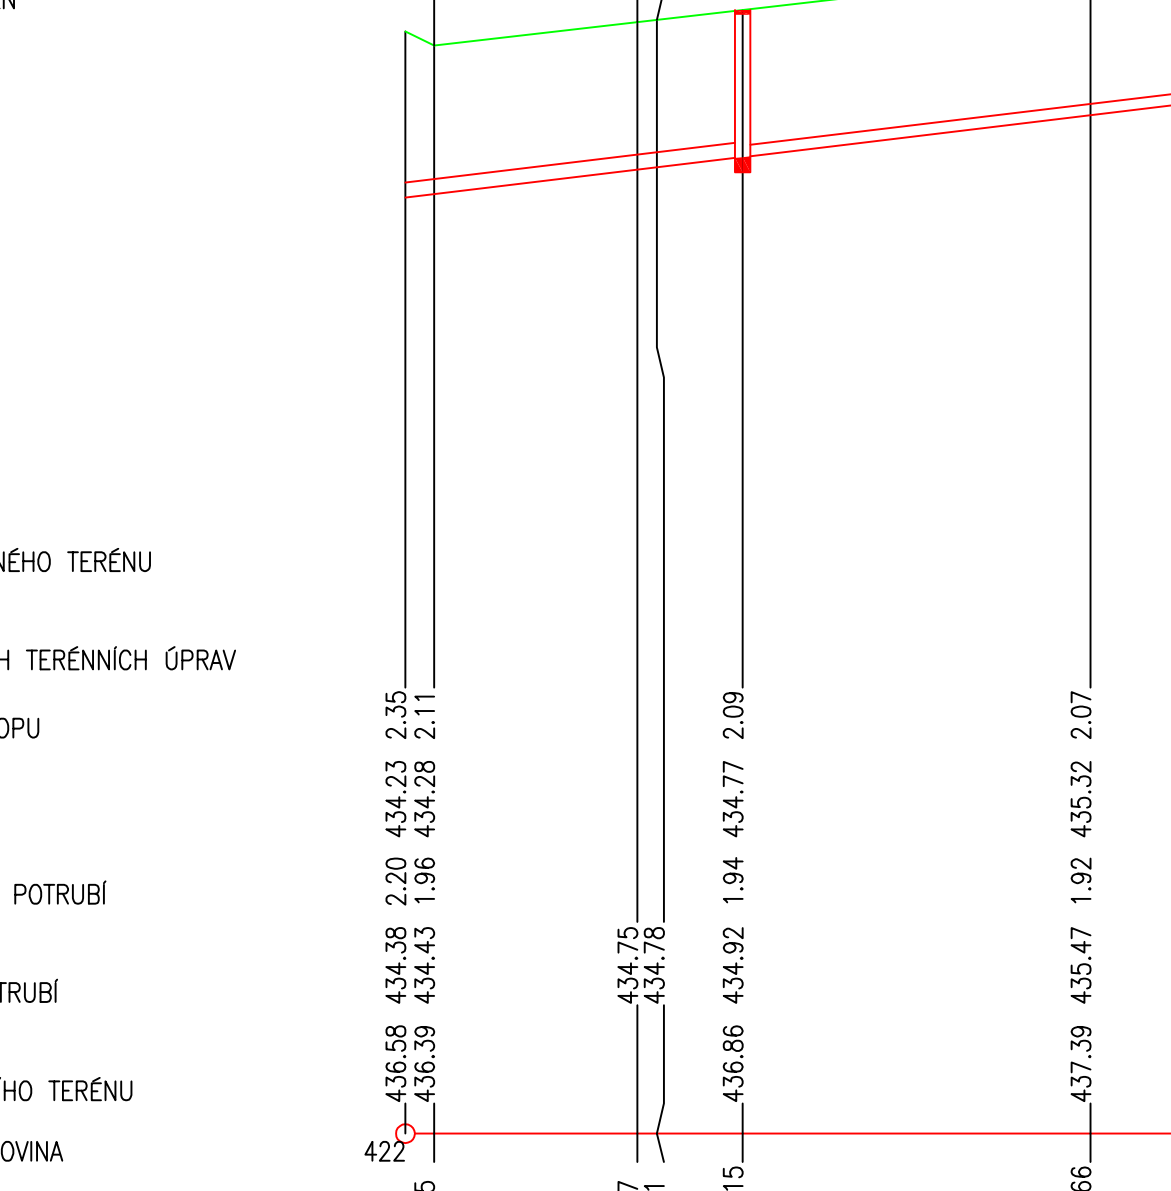


STANIČENÍ [km/m]	0.0
PROFIL[mm]–MATERIÁL–DĚLKA[m]	DN150–PVC SN8–11.15
SKLON[promile]–DĚLKA[m]	48.1–11.15
ULOŽENÍ	šp 0–22

KATASTRY	HORAŽDŮVICE
PARCELNÍ ČÍSLA	832/17
DRUH POVRCHU	2
VZDÁLENOSTI ŠACHET	15.05
OZNAČENÍ ŠACHET	UV6



PŘÍPOJKA 9F  
MĚŘITKA 1:100/100

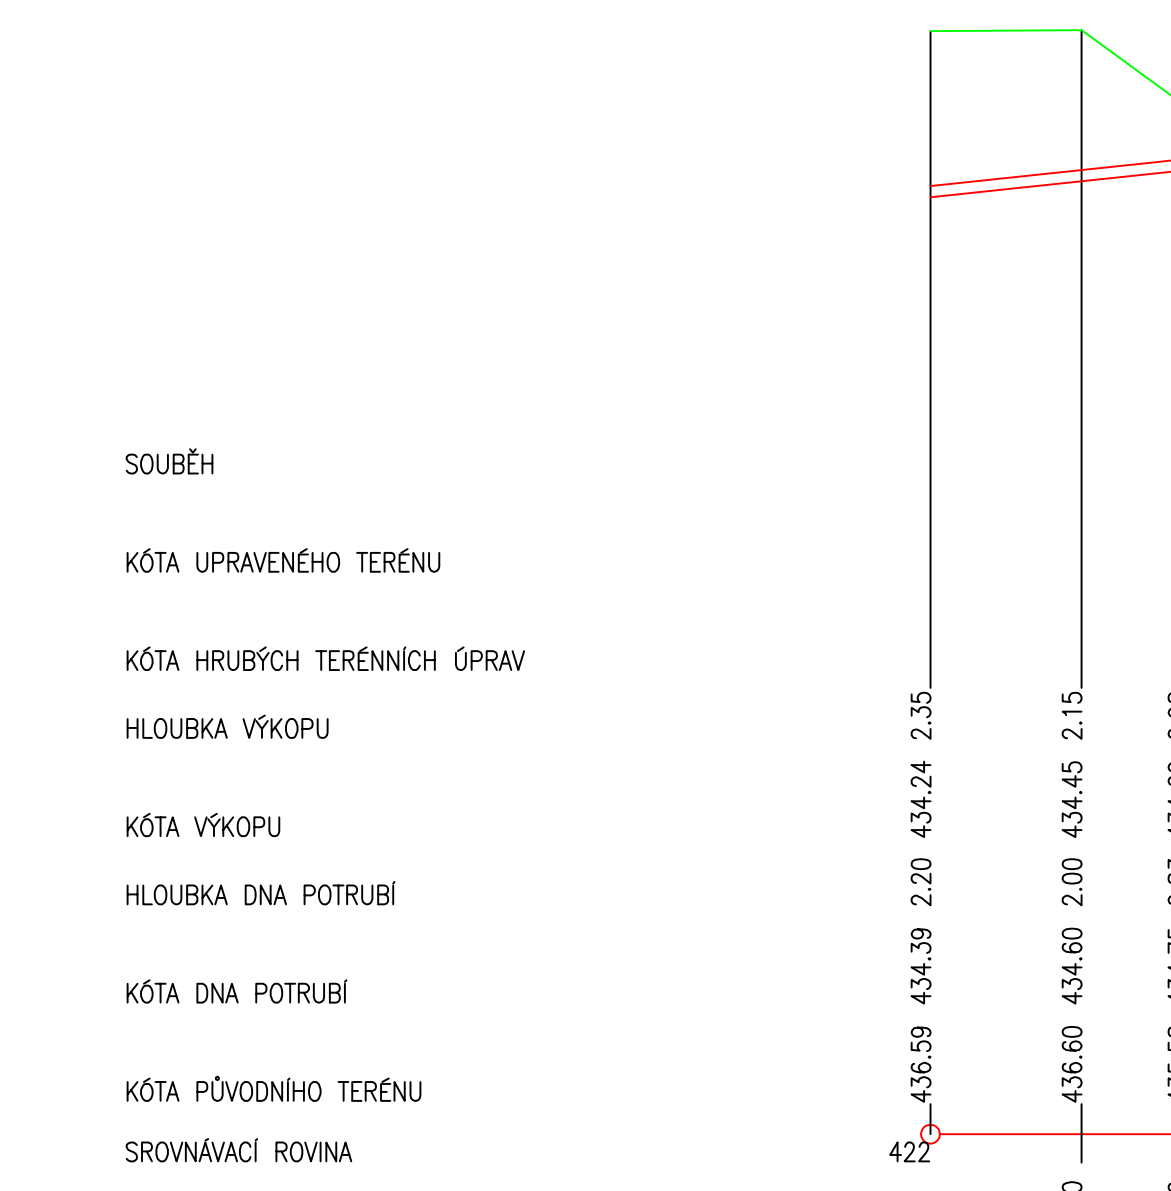


STANIČENÍ [km/m]	0.0
PROFIL[mm]–MATERIÁL–DĚLKA[m]	DN150–PVC SN8–6.50
SKLON[promile]–DĚLKA[m]	83.1–6.50
ULOŽENÍ	šp 0–22

KATASTRY	HORAŽDŮVICE
PARCELNÍ ČÍSLA	832/19
DRUH POVRCHU	2
VZDÁLENOSTI ŠACHET	5
OZNAČENÍ ŠACHET	UV7




PŘÍPOJKA 10F  
MĚŘITKA 1:100/100

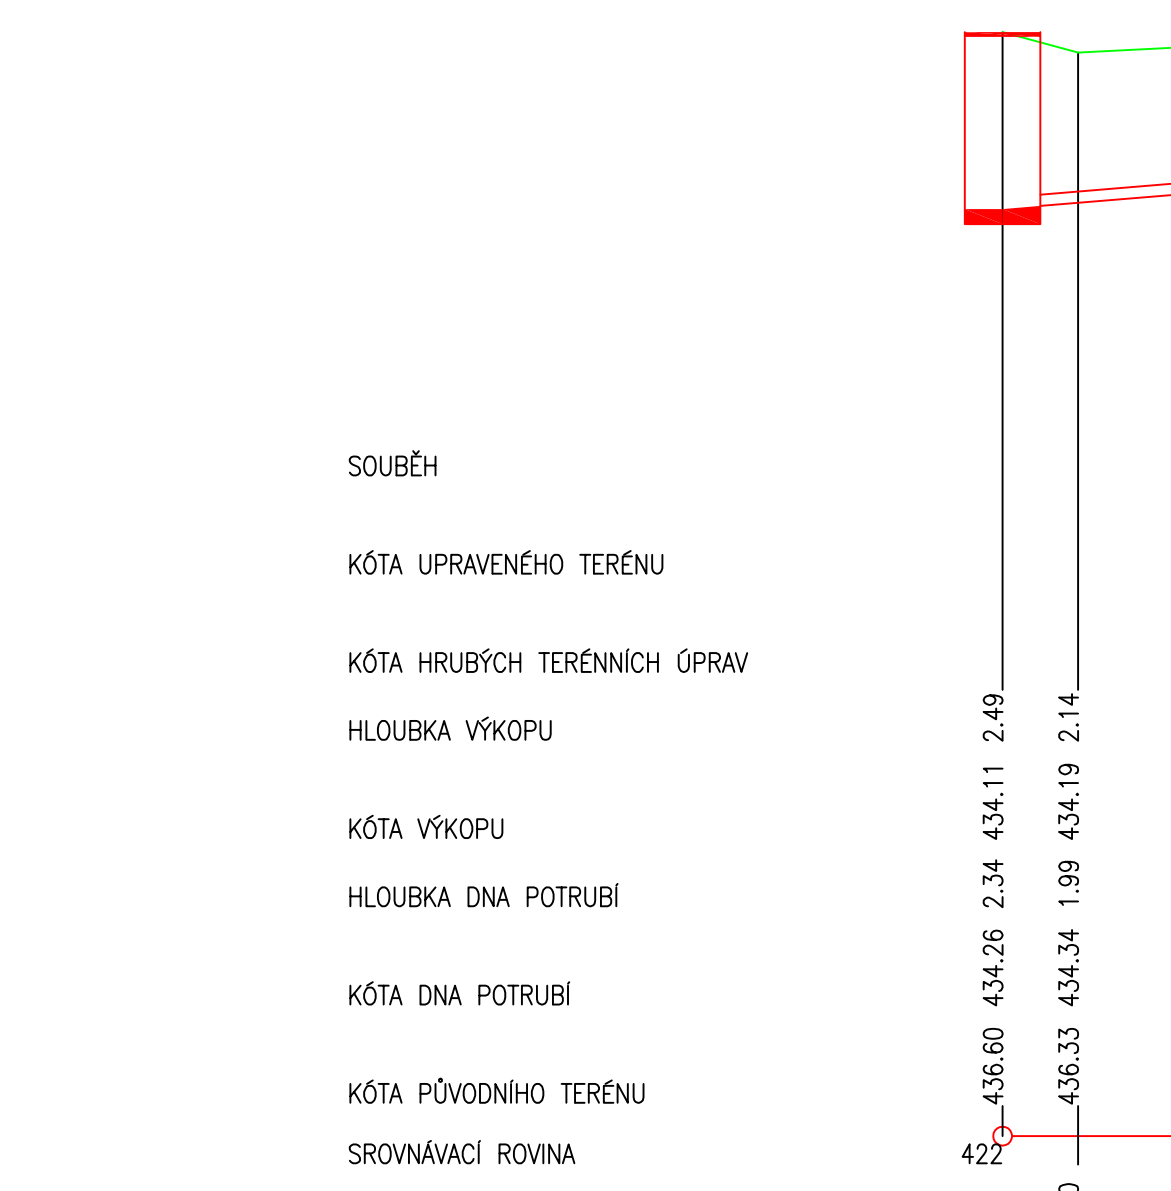


STANIČENÍ [km/m]	0.0
PROFIL[mm]–MATERIÁL–DĚLKA[m]	DN150–PVC SN8–6.50
SKLON[promile]–DĚLKA[m]	83.1–6.50
ULOŽENÍ	šp 0–22

KATASTRY	HORAŽDŮVICE
PARCELNÍ ČÍSLA	832/22
DRUH POVRCHU	CHODNÍK
VZDÁLENOSTI ŠACHET	5
OZNAČENÍ ŠACHET	Š12

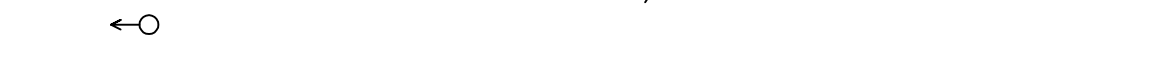


PŘÍPOJKA 10F  
MĚŘITKA 1:100/100

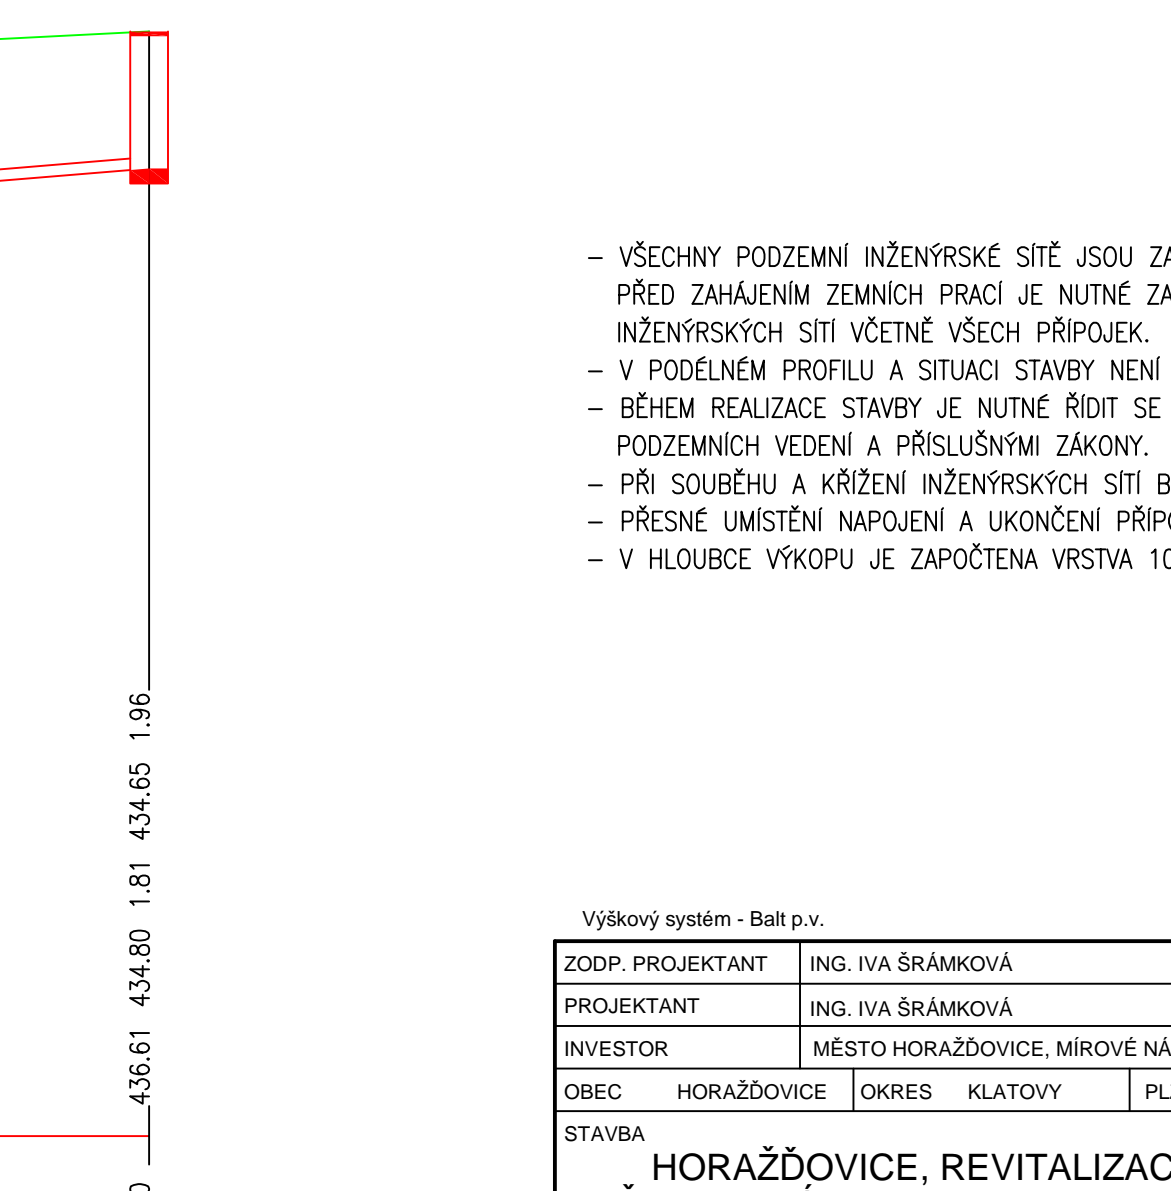


STANIČENÍ [km/m]	0.0
PROFIL[mm]–MATERIÁL–DĚLKA[m]	DN150–PVC SN8–6.50
SKLON[promile]–DĚLKA[m]	83.1–6.50
ULOŽENÍ	šp 0–22

KATASTRY	HORAŽDŮVICE
PARCELNÍ ČÍSLA	832/22
DRUH POVRCHU	CHODNÍK
VZDÁLENOSTI ŠACHET	5
OZNAČENÍ ŠACHET	Š12

 

PŘÍPOJKA 10F  
MĚŘITKA 1:100/100

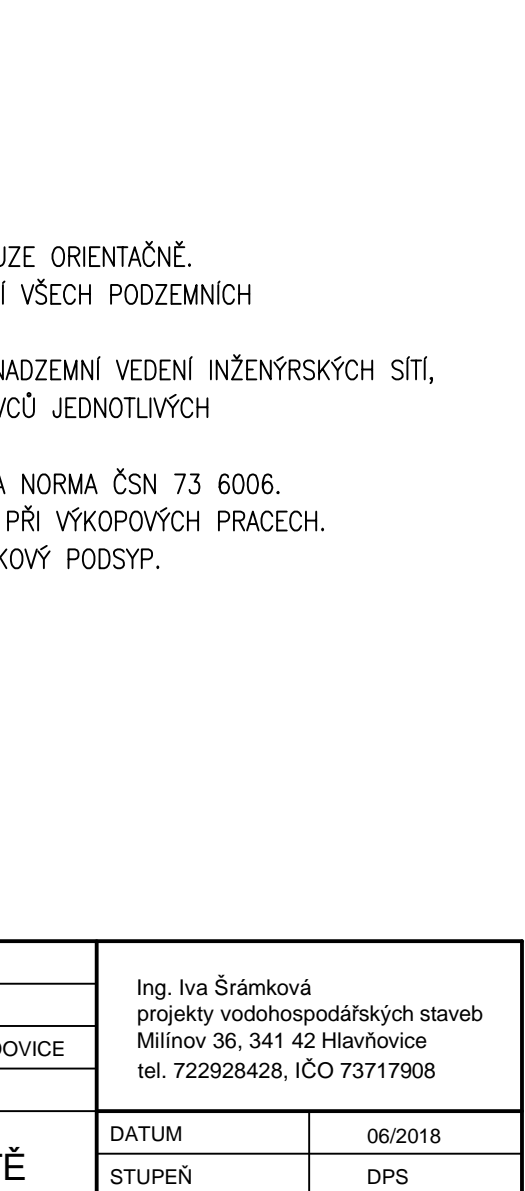

STANIČENÍ [km/m]	0.0
PROFIL[mm]–MATERIÁL–DĚLKA[m]	DN150–PVC SN8–6.50
SKLON[promile]–DĚLKA[m]	83.1–6.50
ULOŽENÍ	šp 0–22

LEGENDA	1) 832/22
	2) CHODNÍK
	3) TRÁVNÍK
	5) MÍSTNÍ KOMUNIKACE