


ÚZEMÍ OBCE  
POVRCH ÚZEMÍ  
ČÍSLO POZEMKU DLE KN  
VODOVODNÍ PŘÍPOJKY

M 1:1000 / 1:100

## GEOLOGIE

**ŘAD V0-1**

## PODÉLNÝ PROFIL

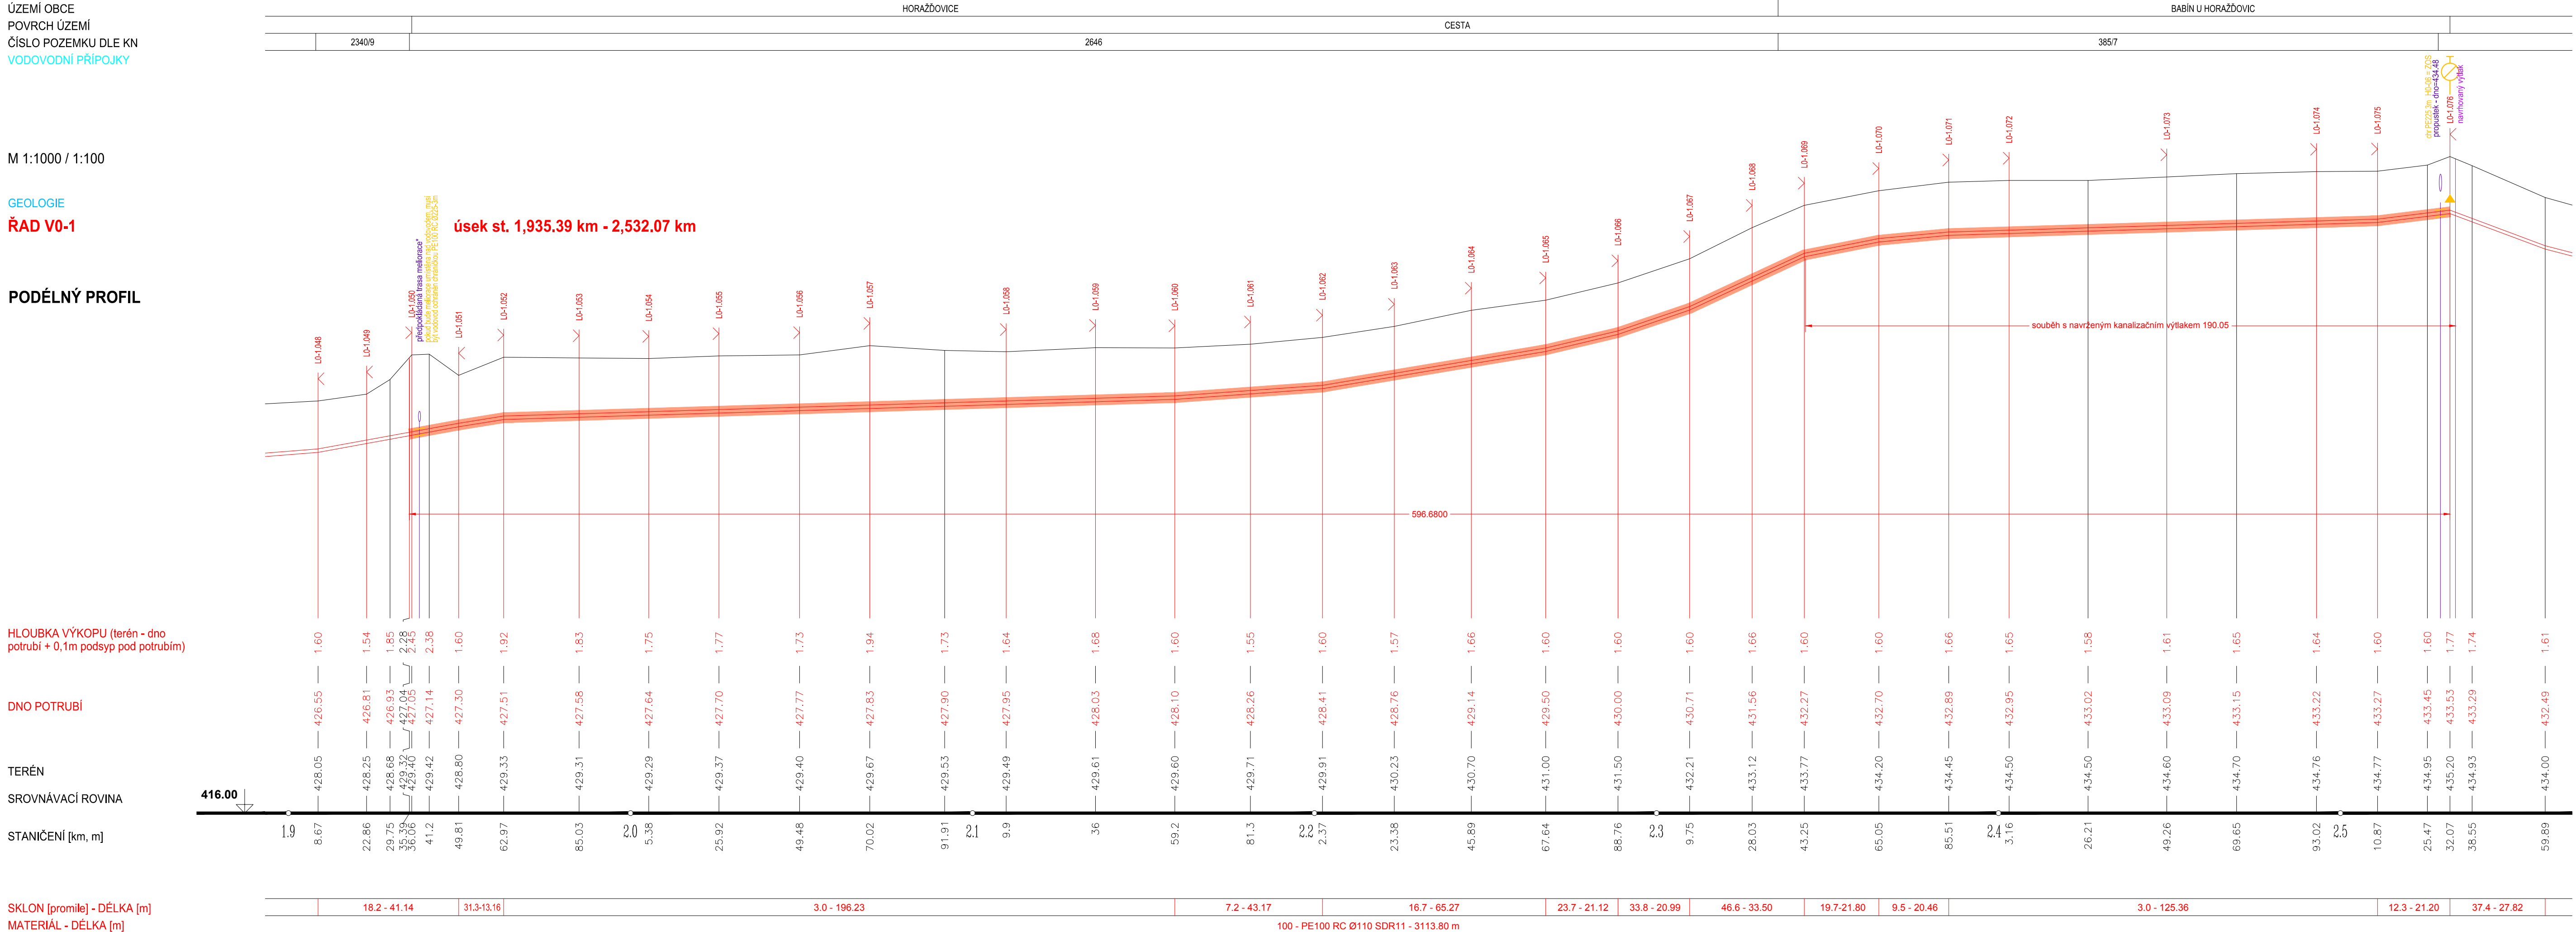

Sweco Hydroprojekt a.s. Ústředí Praha

**VODOVOD PRO MÍSTNÍ ČÁSTI HORAŽŘOVICE**  
**PODÉLNÝ PROFIL**  
**DE SOUČÁSTÍ DPS CELÉ STAVBY (DATUM 01/2022)**