


LEGENDA

- VYMEZENÉ OZEMÍ STAVBY
  - STAVAJÍCÍ VODOVOD PRO VEŘEJNOU POTŘEBU VE SPRÁVĚ ČEPAK, a.s.
  - STAVAJÍCÍ JEDNOTNÁ VEŘEJNÁ GRAVITAČNÍ KANALIZACE VE SPRÁVĚ ČEPAK, a.s.
  - STAVAJÍCÍ TLAKOVÁ KANALIZACE (VEDENÁ OD BUDOVY AQUAPARKU AŽ DO ZÁŘEČSKÉ ULICE) VE SPRÁVĚ ČEPAK, a.s.
  - STAVAJÍCÍ PODZEMNÍ SÍŤ VEŘEJNEHO OSVĚTLENÍ VE SPRÁVĚ BUDY VÁCLAV ELEKTROSLUŽBY
  - STAVAJÍCÍ PODZEMNÍ SÍŤ MĚSTSKÉHO ROZHLASU VE SPRÁVĚ BUDY VÁCLAV ELEKTROSLUŽBY
  - STAVAJÍCÍ KABEL PODZEMNÍHO SDĚLOVACÍHO VEDENÍ VE SPRÁVĚ CETIN
  - STAVAJÍCÍ KABEL PODZEMNÍHO VEDENÍ NN DO 1kV VE SPRÁVĚ ČEZ
  - STAVAJÍCÍ KABEL NADZEMNÍHO VEDENÍ VN DO 35kV VE SPRÁVĚ ČEZ
  - STAVAJÍCÍ PODZEMNÍ VEDENÍ PLYNU STL VE SPRÁVĚ GASNET
  - DRÁVENÝ PLOT
  - DŘEVĚNÝ PLOT
  - ZDĚNÝ PLOT
  - VLASTNICKÉ HRANICE POZEMKU DLE KATASTRÁLNÍ MAPY
  - VÍTNÍ HRANICE POZEMKU DLE KATASTRÁLNÍ MAPY
  - JINÉ POLOHOPIŠNÉ PRVKY MĚŘENÉ V TERÉNU
  - STAVAJÍCÍ OBJEKTY
  - ZPEVNĚNÉ PLOCHY
  - NEZPEVNĚNÁ PLOCHA – TRÁVNÍK
  - VODNÍ PLOCHA
- POMOCNÝ MĚŘICKÝ BOD  
STROM  
KANALIZAČNÍ ŠACHTA  
VPUST  
DOPRAVNÍ ZNAČKA  
SKŘÍŇ ELEKTRO  
PODZEMNÍ HYDRANT  
BETONOVÝ SLOUP  
PLŮR – TELEFON  
LAMPY  
PŘÍRADOVÝ STOŽÁR



MÍSTO MĚSTO HORÁŽDOVICE Mírové náměstí 1 341 01 Horážovice		ING.ARCH.MGA. JIŘÍ BÍZA Pod Křížkem 721/3, 147 00 Praha 4 – Braník t: +420 777 034 431 m: biza.architekt@gmail.com www.bizaarch.cz	
MÍSTO MĚSTO HORÁŽDOVICE Mírové náměstí 1 341 01 Horážovice		ING.ARCH.MGA. JIŘÍ BÍZA, ING.ARCH. TOMÁŠ NOVOTNÝ ZAPROJEKTOVATEL ING.ARCH.MGA. JIŘÍ BÍZA VÝKRESKOPIS ING.ARCH. TOMÁŠ NOVOTNÝ, ONDŘEJ PUNDA	
SITUACNÍ VÝKRES ŠIRŠÍCH VZTAHŮ		SITUACNÍ VÝKRESY PROJEKT PRO PROVEDENÍ STAVBY	
1:500		8 A4	
		09/2023	
		C1	



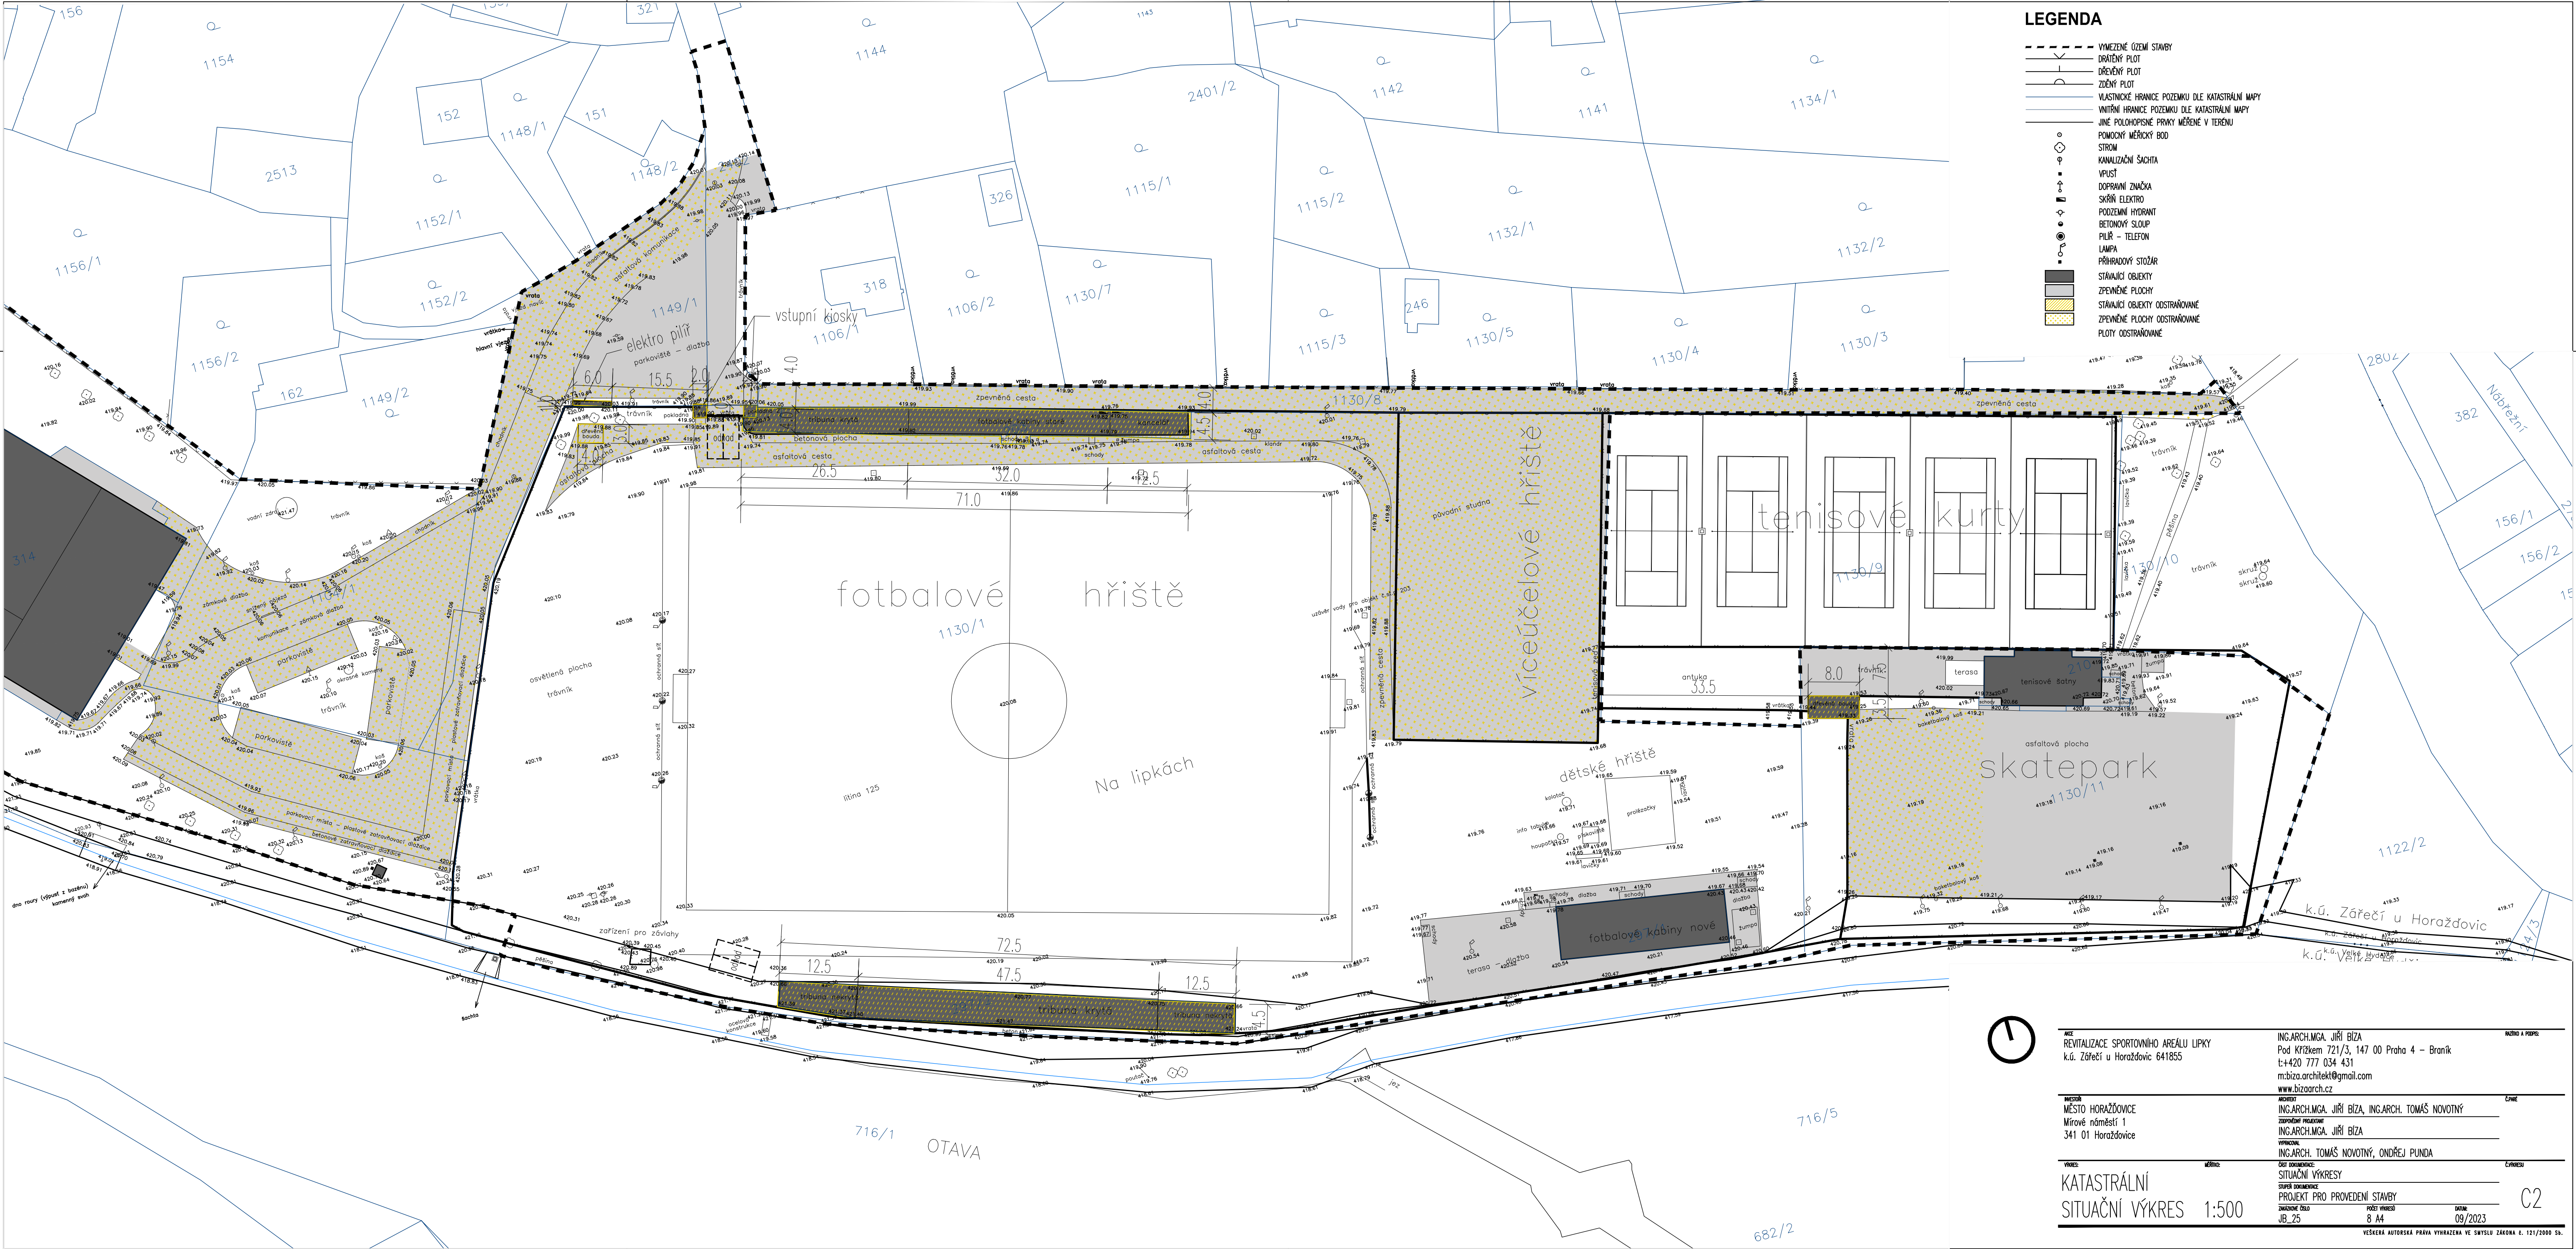

LEGENDA

- VYMEZENÍ OZEMI STAVBY
- DRÁŽENÝ PLOT
- ZDĚNÝ PLOT
- VLASTNICKÉ HRANICE POZEMKU DLE KATASTRÁLNÍ MAPY
- VNITŘNÍ HRANICE POZEMKU DLE KATASTRÁLNÍ MAPY
- JINÉ POLOHOVÉ PRVKY MĚŘENÉ V TERÉNU
- POMOČNÝ MĚŘICÍ BOD
- STROM
- KANALIZAČNÍ ŠACHTA
- VPUŠT
- DOPRAVNÍ ZNAČKA
- SKŘÍNĚ ELEKTRO
- PODZEMNÍ HYDRANT
- BETONOVÝ SLOUP
- PILÍŘ - TELEFON
- LAMPA
- PŘÍHRADOVÝ STOŽÁŘ
- STÁVAJÍCÍ OBJEKTY
- ZPEVNĚNÉ PLOCHY
- STÁVAJÍCÍ OBJEKTY ODSTRANOVANÉ
- ZPEVNĚNÉ PLOCHY ODSTRANOVANÉ
- PLOTY ODSTRANOVANÉ



REKONSTRUKCE SPORTOVNÍHO AREÁLU LIPKY  
k.ú. Zářeč u Horažovic 641855

ING.ARCH.MGA. JIŘÍ BÍZA  
Pod Křížkem 721/3, 147 00 Praha 4 – Braník  
t: +420 777 034 431  
m: biza.architekt@gmail.com  
www.bizaarch.cz

MÍSTO  
MĚSTO HORAŽOVICE  
Mírové náměstí 1  
341 01 Horažovice

ING.ARCH.MGA. JIŘÍ BÍZA, ING.ARCH. TOMÁŠ NOVOTNÝ  
ZPRACOVÁNÍ PRÁCE  
ING.ARCH.MGA. JIŘÍ BÍZA  
ING.ARCH. TOMÁŠ NOVOTNÝ, ONDŘEJ PUNDA

KATASTRÁLNÍ  
SITUAČNÍ VÝKRES 1:500

ČÍSLO  
SITUÁČNÍ VÝKRESY  
SUPER DOKUMENTACE  
PROJEKT PRO PROVEDENÍ STAVBY  
ZÁKONNÉ DÍLO  
J.B. 25  
PŘÍLOHA  
8. A4  
DATA  
09/2023

C2