

LEGENDA

- VYMEZENÉ OZEMÍ STAVBY
- VLASTNICKÉ HRANICE POZEMKU DLE KATASTRÁLNÍ MAPY
- VNITŘNÍ HRANICE POZEMKU DLE KATASTRÁLNÍ MAPY
- DŘEVINÝ STAVAJÍCÍ / KE KÁČENÍ

SEZNAM KÁČENÝCH DŘEVIN

Evidenční číslo	Taxon CZ	Taxon Lat.	Typ habitu (Strom / Keř)	Výška stromu (m)	Průměr koruny (m)	Průměr kmene ve 130 cm (cm)	Obvod kmene ve 130 cm (cm)	Výška nasazení koruny (m)	parcelsní číslo pozemku
1	douglaska tisolistá	<i>Pseudotsuga menziesii</i>	S	8	4	35	110	0,5	1130/1
2	douglaska tisolistá	<i>Pseudotsuga menziesii</i>	S	11	3,5	30	94	0,8	1130/1
3	douglaska tisolistá	<i>Pseudotsuga menziesii</i>	S	13	5	35	110	0,75	1130/1
4	habr obecný	<i>Carpinus betulus</i>	S	4,5	1,5	15	47	0,5	1130/1
5	habr obecný	<i>Carpinus betulus</i>	S	4,5	1,5	15	47	0,5	1130/1
6	habr obecný	<i>Carpinus betulus</i>	S	4,5	1,5	15	47	0,5	1130/1
7	habr obecný	<i>Carpinus betulus</i>	S	4,5	1,5	13	41	0,5	1130/1
8	habr obecný	<i>Carpinus betulus</i>	S	4	1,5	15	47	0,5	1130/1
9	habr obecný	<i>Carpinus betulus</i>	S	4,5	1,5	13	41	0,5	1130/1
10	habr obecný	<i>Carpinus betulus</i>	S	3,5	1,3	12	38	0,5	1130/1
11	habr obecný	<i>Carpinus betulus</i>	S	3	1,3	12	38	0,5	1130/1
12	habr obecný	<i>Carpinus betulus</i>	S	4	1,5	15	47	0,5	1130/1
13	habr obecný	<i>Carpinus betulus</i>	S	4,5	1,5	15	47	0,5	1130/1
14	habr obecný	<i>Carpinus betulus</i>	S	4,5	1,5	17	53	0,5	1130/1
15	habr obecný	<i>Carpinus betulus</i>	S	4,5	1,5	17	53	0,5	1130/1
16	habr obecný	<i>Carpinus betulus</i>	S	5	1,5	19	60	0,5	1130/1
17	vrba jíva	<i>Salix caprea</i>	S	6,5	7,5	30	94	1,4	1130/1
18	javor mléč	<i>Acer platanoides</i>	S	6,3	7	28	88	1,6	1130/1
19	zerav západní	<i>Thuja occidentalis</i>	ŽP	3,5	4,5	-	-	0	1130/1
20	zerav západní	<i>Thuja occidentalis</i>	ŽP	2,5	19	-	-	0	1130/9
21	lavoník van Houteův	<i>Spiraea van Houttei</i>	K	1,5	3,5	-	-	0	1104/1

±0,000 = 442,9 m n. m. BpV

REK  
REVITALIZACE SPORTOVNÍHO AREÁLU LIPKY  
k.ú. Záhřeb u Horažovic 641855

ING.ARCH.MGA. JIŘÍ BÍZA  
Pod Křížkem 721/3, 147 00 Praha 4 – Braník  
t:+420 777 034 431  
m:biza.architekt@gmail.com  
www.bizaarch.cz

MÍSTO  
MĚSTO HORAŽOVICE  
Mírové náměstí 1  
341 01 Horažovice

ING.ARCH.MGA. JIŘÍ BÍZA, ING.ARCH. TOMÁŠ NOVOTNÝ

ING.ARCH.MGA. JIŘÍ BÍZA

ING.ARCH. TOMÁŠ NOVOTNÝ, ONDŘEJ PUNDA

VÝKRES

ČÍSLO

ARCHITEKTONICKO-STAVEBNÍ

PROJEKT PRO STAVEBNÍ POVOLENÍ

PROJEKT PRO STAVEBNÍ POVOLENÍ


8.44

D3.1

SITUAČNÍ VÝKRES  
KÁČENÝCH DŘEVIN 1:1000

VEŠKERÁ AUTORSKÁ PRÁVA VYHRAZENA VE SMYSLU ZÁKONA č. 121/2000 Sb.



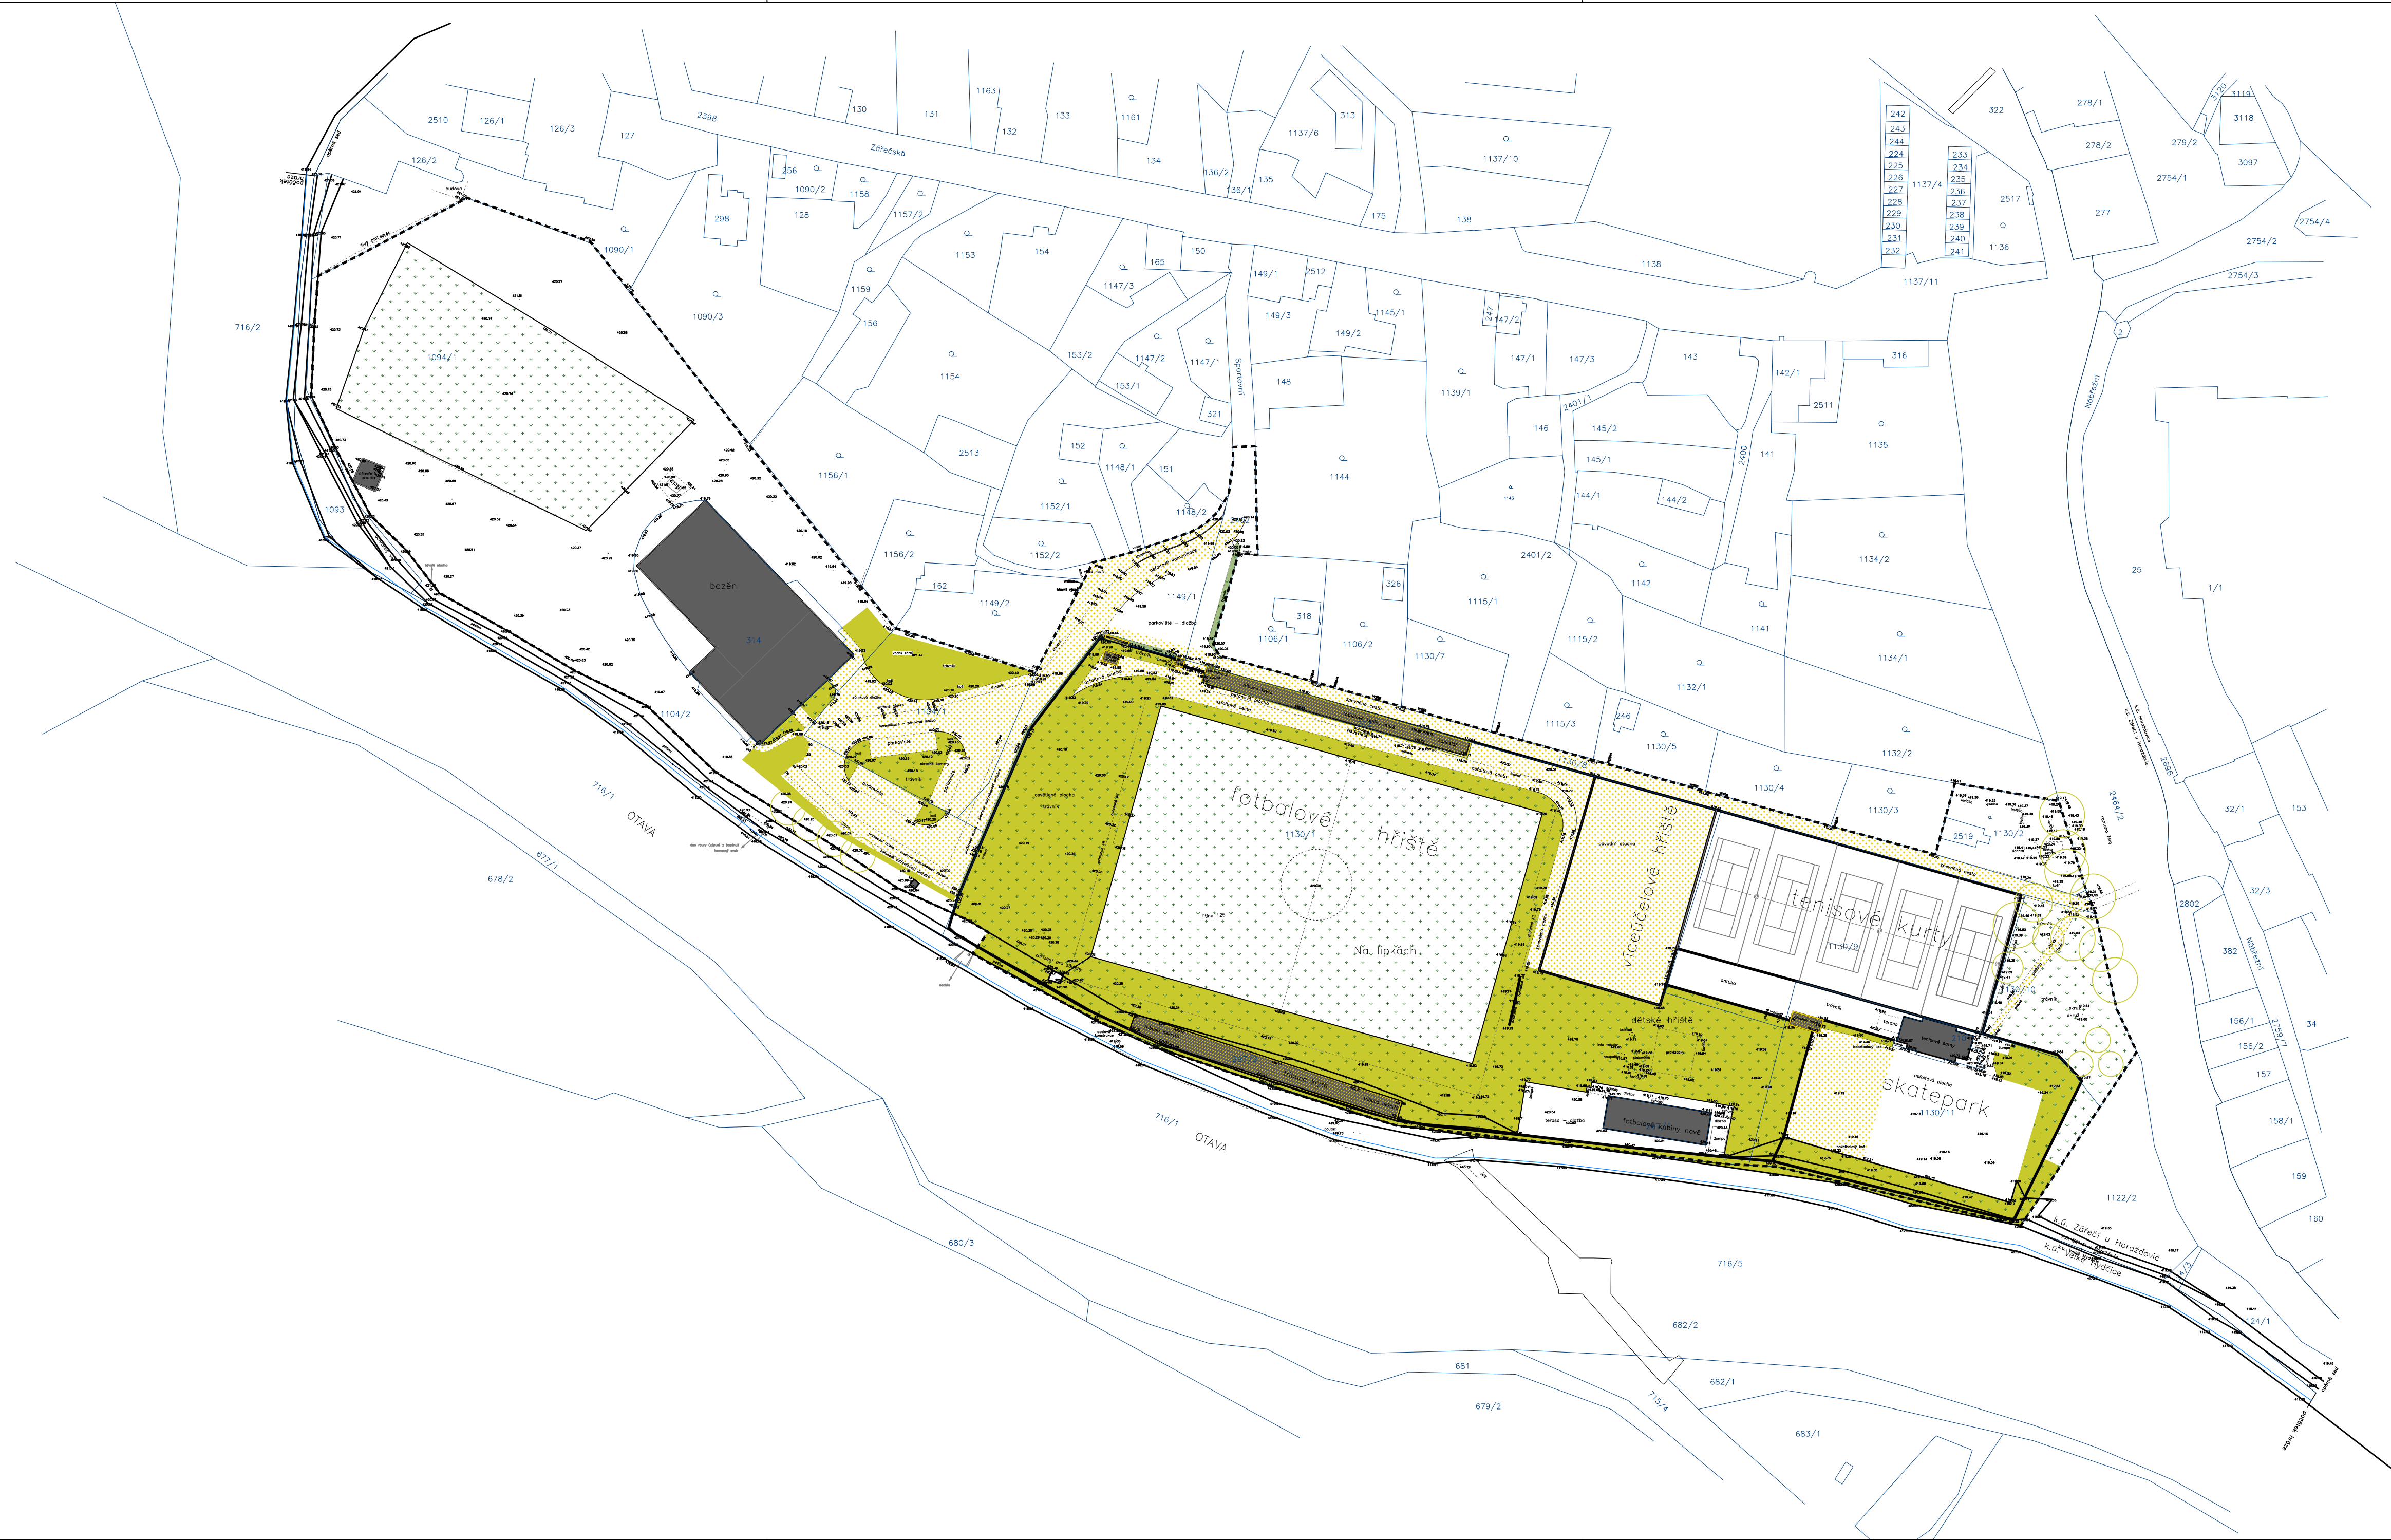

LEGENDA

- VYMEZENÉ ÚZEMÍ STAVBY
- DŘEVĚNÝ PLOT
- DŘEVĚNÝ PLOT
- ZDĚNÝ PLOT
- VLASTNICKÉ HRANICE POZEMKU DLE KATASTRÁLNÍ MAPY
- VNITŘNÍ HRANICE POZEMKU DLE KATASTRÁLNÍ MAPY
- JINÉ POLOHOPIŠNÉ PRVKY MĚŘENÉ V TERÉNU
- POMOCNÝ MĚŘICÍ BOD
- STROM
- KANALIZAČNÍ ŠACHTA
- VPUŠT
- DOPRAVNÍ ZNAČKA
- SKŘÍŇ ELEKTRO
- PODZEMNÍ HYDRANT
- BETONOVÝ SLOUP
- PILÍŘ – TELEFON
- LAMPA
- PŘÍHRADOVÝ STOŽÁR
- STÁVAJÍCÍ OBJEKTY
- ODMĚNĚNÍ ZPEVNĚNÝCH PLOCH
- NEZPEVNĚNÉ PLOCHY – SKŘÍŇKA
- NEZPEVNĚNÉ PLOCHY – OBNOVENÍ STÁVAJÍCÍCH ZELENÝCH PLOCH
- PLOTY ODMĚNĚNÉ
- OCHRANNÉ PÁSMO STÁVAJÍCÍCH DŘEVIN

±0,000 = 442,9 m n. m. BpV

REVITALIZACE SPORTOVNÍHO AREÁLU LIPKY  
k.ú. Zářeží u Horázdovic 641855

ING.ARCH.MGA. JIŘÍ BÍZA  
Pod Křížkem 721/3, 147 00 Praha 4 – Braník  
t:+420 777 034 431  
m:biza.architekt@gmail.com  
www.bizaarch.cz

MĚSTO  
MĚSTO HORÁZDOVICE  
Mírové náměstí 1  
341 01 Horázdovice

ING.ARCH.MGA. JIŘÍ BÍZA, ING.ARCH. TOMÁŠ NOVOTNÝ

ZAPROJEKT PRACOVNÍ  
ING.ARCH.MGA. JIŘÍ BÍZA

ING.ARCH. TOMÁŠ NOVOTNÝ, ONDŘEJ PUNDA

SO 300  
DEMOLICE  
POVRCHŮ A SKŘÍŮVKA

1:1000


ARCHITEKTONICKO-STAVEBNÍ  
PROJEKT PRO STAVEBNÍ POVOLENÍ  
ZÁKAZNÍČKA  
J.B. 28

POČET VÝKRESŮ  
8 A4

D.3  
02

VEŠKERÁ AUTORSKÁ PRÁVA VYHRÁZENA VE SMYSLU ZÁKONA Č. 121/2000 Sb.



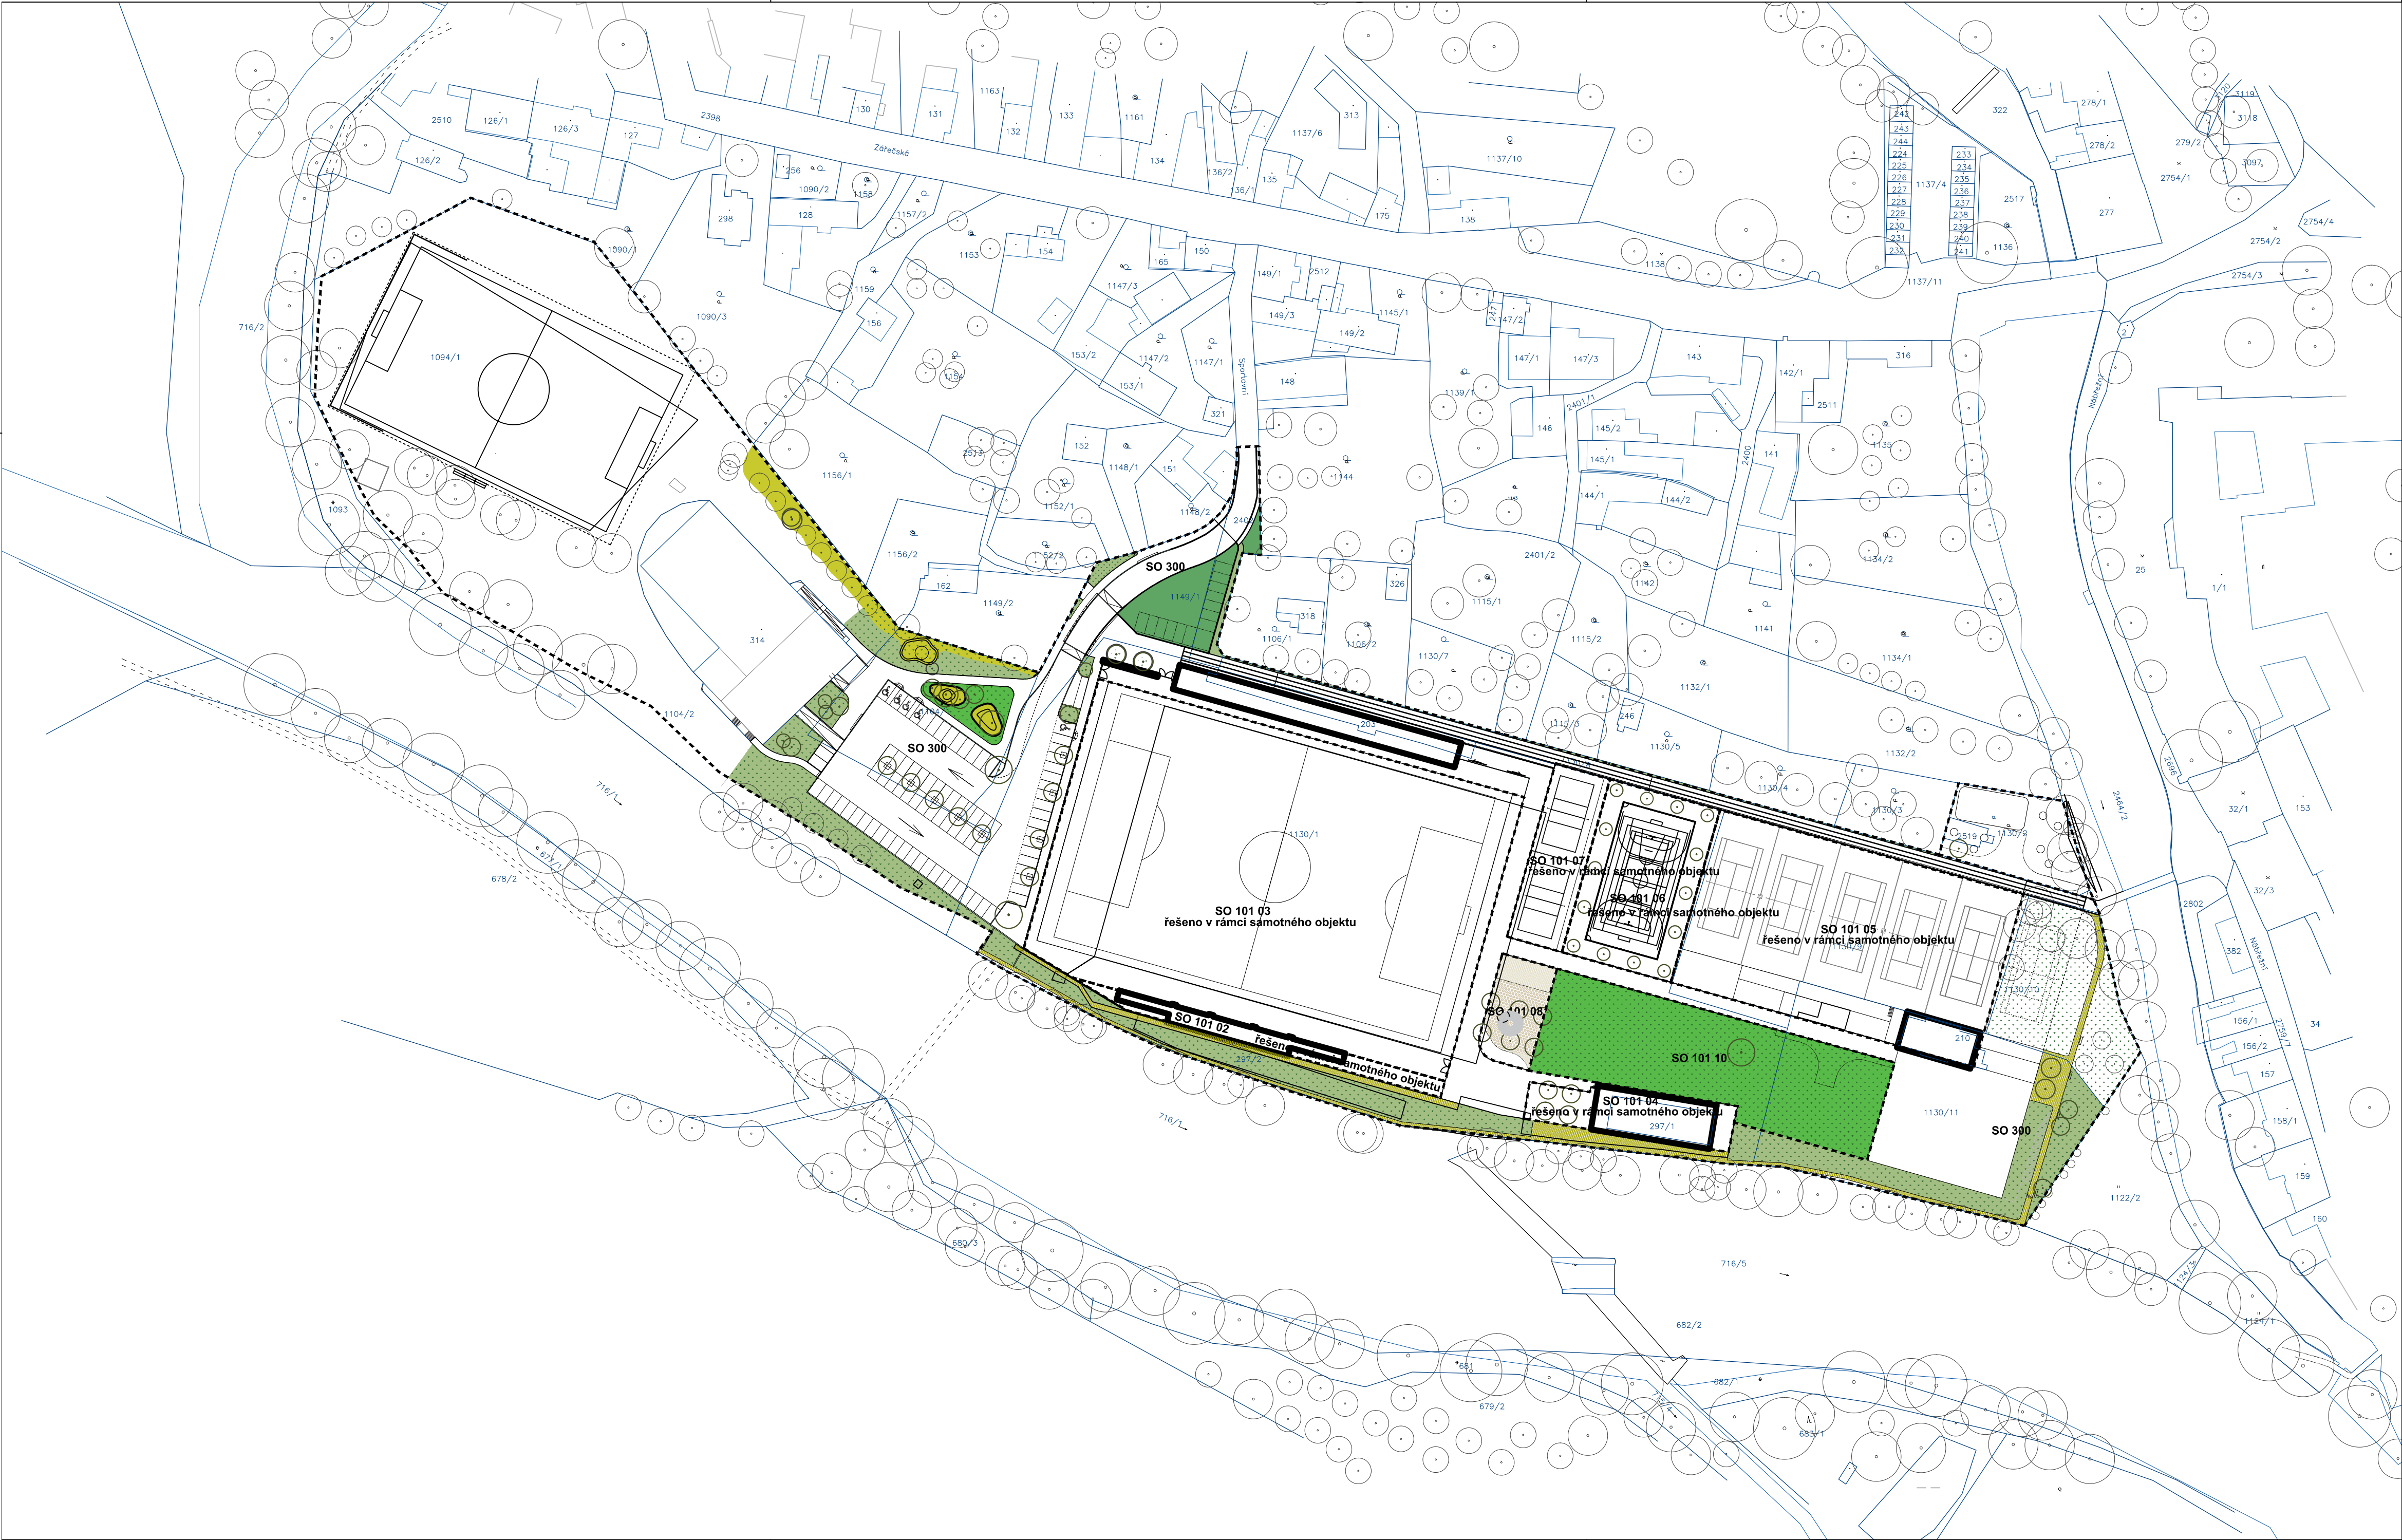

LEGENDA

- VYMEZENÉ ÚZEMÍ STAVBY
- VLASTNICKÉ HRANICE POZEMKU DLE KATASTRÁLNÍ MAPY
- VNITŘNÍ HRANICE POZEMKU DLE KATASTRÁLNÍ MAPY
- DŘEVINÝ STAVAJÍCÍ
- DŘEVINÝ NAVRŽENÉ
- NEZPEVNĚNÁ PLOCHA – VÝSEV TRÁVNÍK – PARKOVÝ
- NEZPEVNĚNÁ PLOCHA – VÝSEV TRÁVNÍK – ZATĚŽOVANÝ POCHOZÍ
- NEZPEVNĚNÁ PLOCHA – VÝSEV KVĚTNATÁ LOUKA
- ZPEVNĚNÉ PLOCHY – ZATRAVŇOVACÍ DLAŽDICE
- TERÉNNÍ OPRAVA – VRSTEVNICE
- DOPADOVÁ PLOCHA
- MLATOVÝ POVRCH

±0,000 = 442,9 m n. m. BpV

NÁZEV  
REVITALIZACE SPORTOVNÍHO AREÁLU LIPKY  
k.ú. Záhřečí u Horázdovic 641855

ING.ARCH.MGA. JIŘÍ BÍZA  
Pod Křížkem 721/3, 147 00 Praha 4 – Braník  
t:+420 777 034 431  
m:biza.architekt@gmail.com  
www.bizaarch.cz

MÍSTO  
MĚSTO HORÁZDOVICE  
Mírové náměstí 1  
341 01 Horázdovice

ING.ARCH.MGA. JIŘÍ BÍZA, ING.ARCH. TOMÁŠ NOVOTNÝ  
ZAPROJEKTOVATEL  
ING.ARCH.MGA. JIŘÍ BÍZA  
OPRAVKOVATEL

ING.ARCH. TOMÁŠ NOVOTNÝ, ONDŘEJ PUNDA

VÝKRES  
MĚŘÍTKO  
TERÉNNÍ A SADOVÉ ÚPRAVY  
1:1000

ČÍSLO DOKUMENTU  
ARCHITEKTONICKO-STAVEBNÍ  
SUPER DOKUMENTACE  
PROJEKT PRO STAVEBNÍ POVOLENÍ  
ZÁKONNÉ DÍLO  
J.B. 28

POČET VÝKRESŮ  
8 A4

DATA  
09/2023

D.3.03

VEŠKERÁ AUTORSKÁ PRÁVA VYHRÁZENA VE SMYSLU ZÁKONA č. 121/2000 Sb.




NAZEV A POPIS

ČÍSLO

ČÍSLO



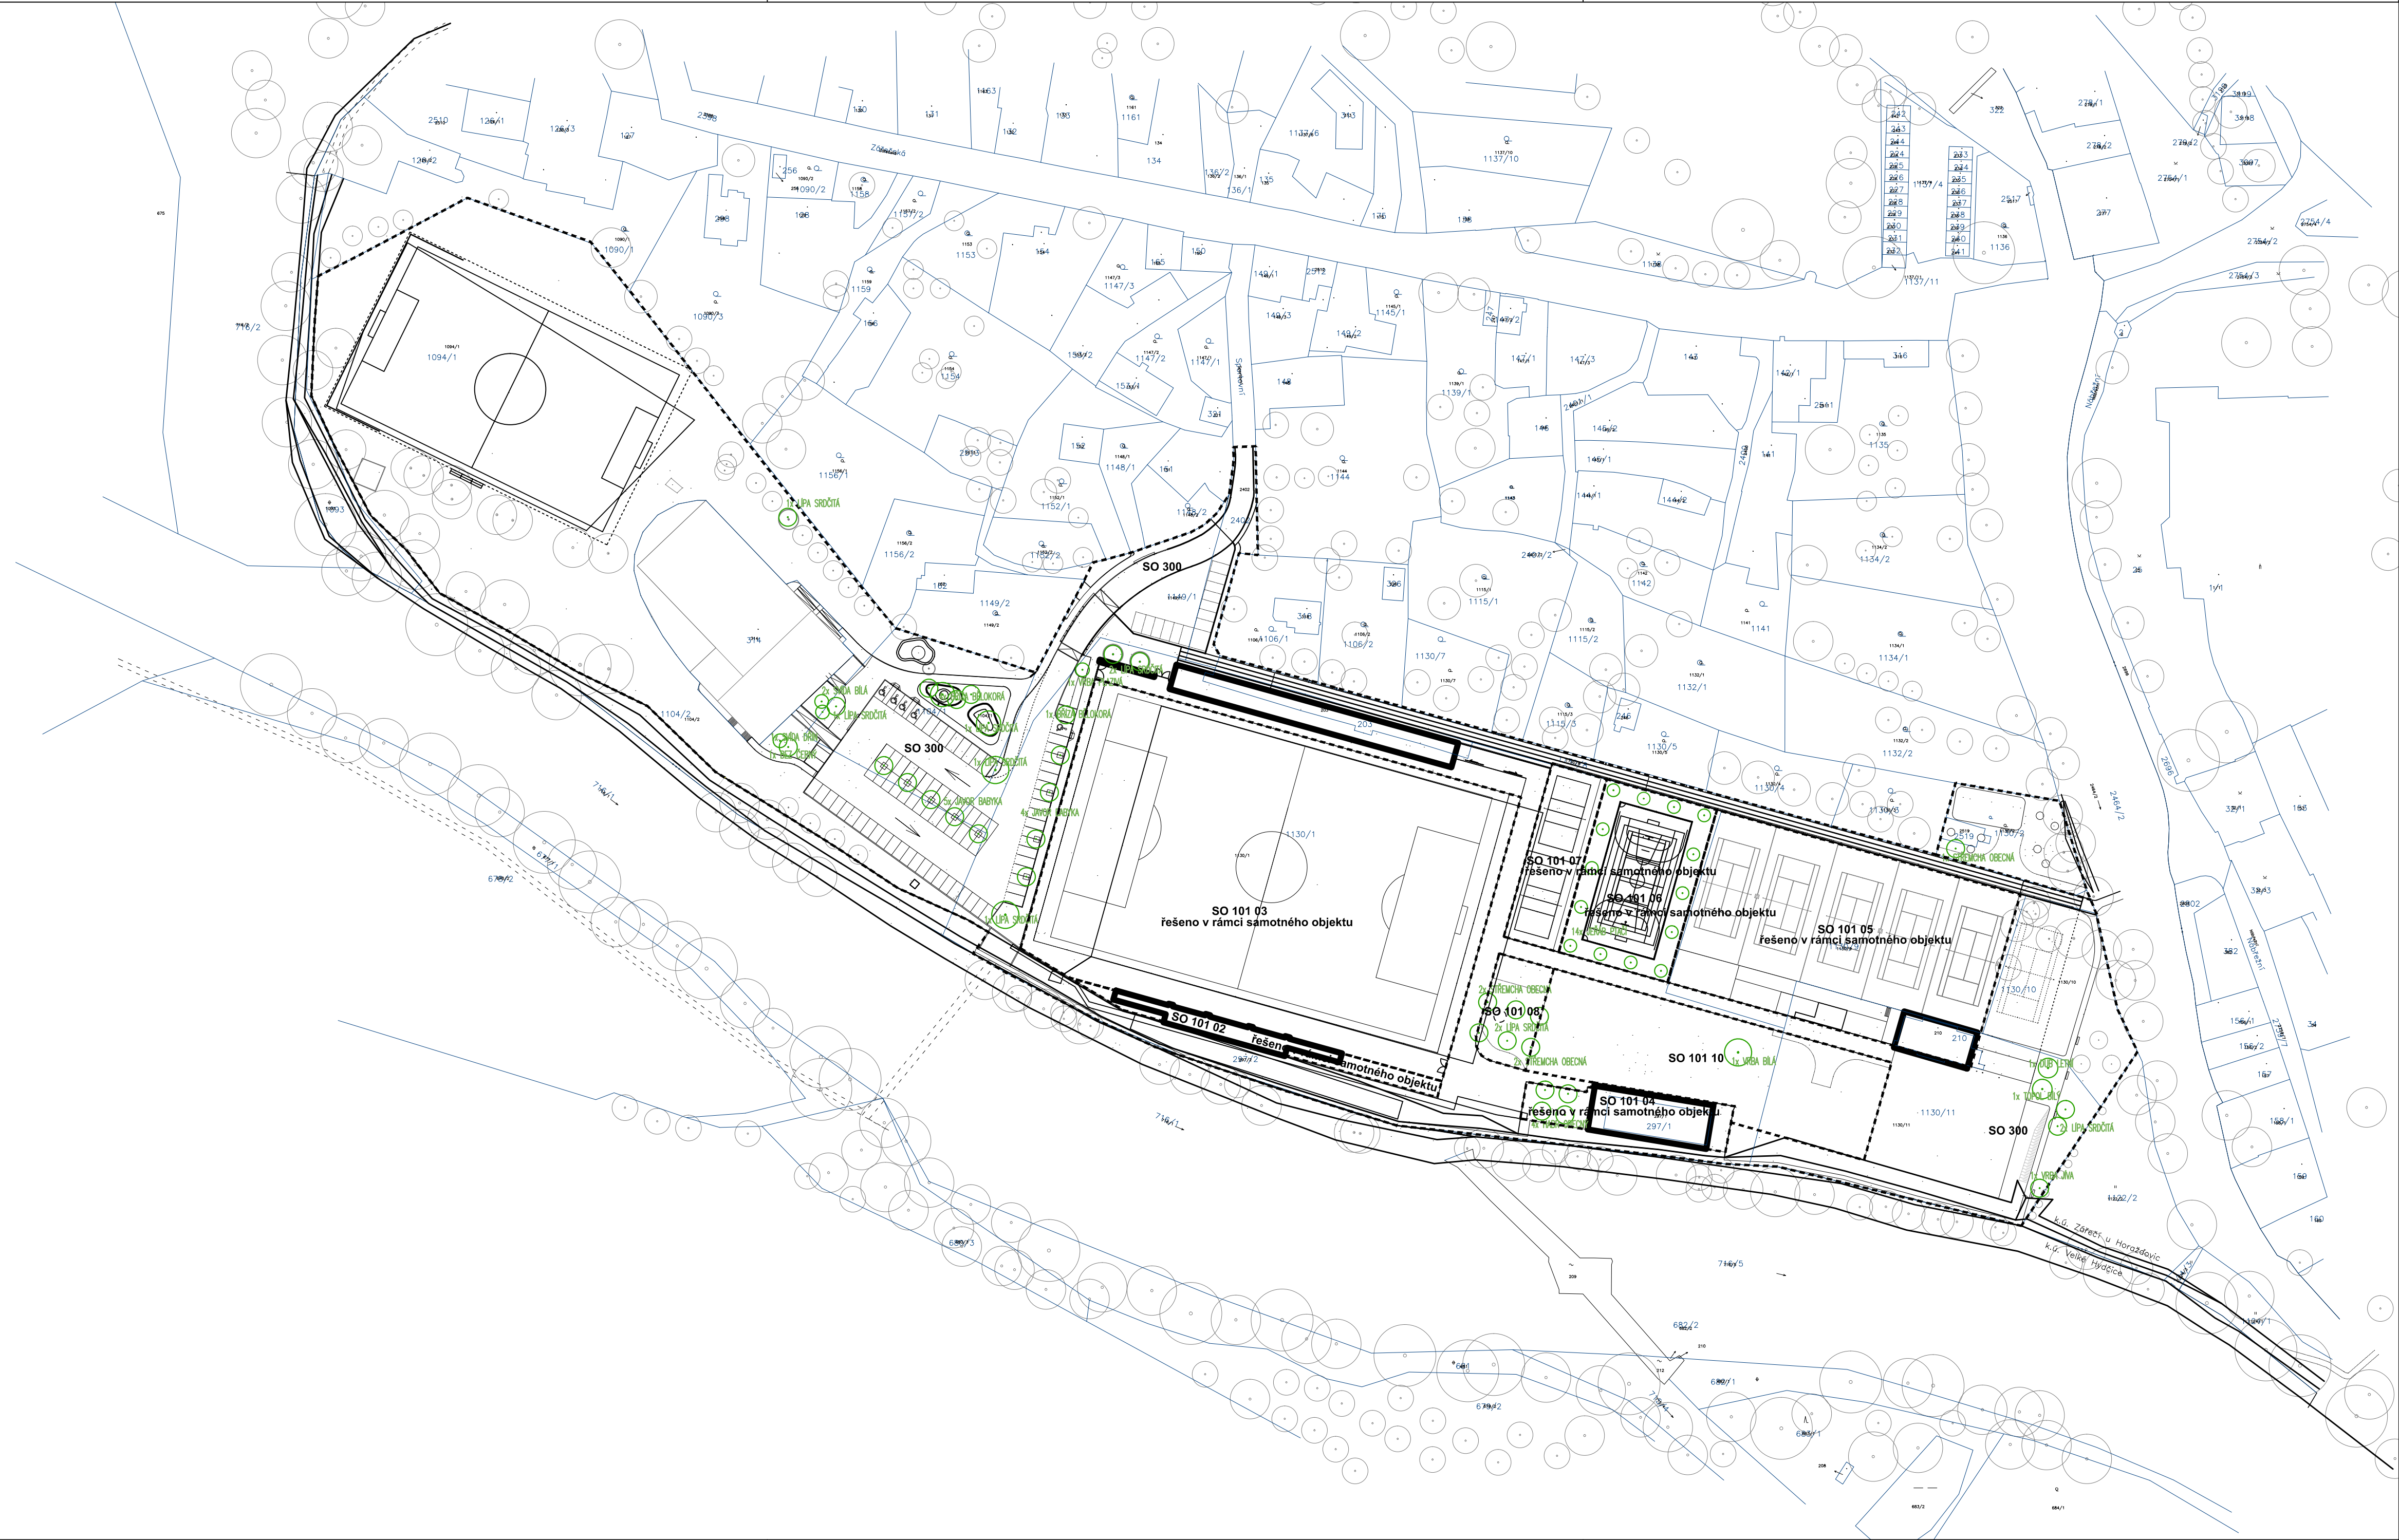

LEGENDA

- VYMEZENÉ ÚZEMÍ STAVBY
- VLASTNICKÉ HRANICE POZEMKU DLE KATASTRÁLNÍ MAPY
- VNITŘNÍ HRANICE POZEMKU DLE KATASTRÁLNÍ MAPY
- DŘEVINY STÁVNÍ
- DŘEVINY NAVRŽENÉ

SEZNAM NAVRŽENÝCH DŘEVIN

Evidenční číslo	Taxon CZ	Taxon Lat.	Typ habitu (Strom / Keř)	Velikost	podíl na celkové výšce pozemku
1	lipa srdčitá	Tilia cordata 'Böhle'	S	14/16	1104/2
2	lipa srdčitá	Tilia cordata 'Böhle'	S	14/16	1130/1
3	lipa srdčitá	Tilia cordata 'Böhle'	S	14/16	1130/1
4	bříza bělokorá	Betula pendula, vícekm	S	300-350	1104/1
5	bříza bělokorá	Betula pendula, vícekm	S	300-350	1104/1
6	bříza bělokorá	Betula pendula, vícekm	S	300-350	1104/1
7	bříza bělokorá	Betula pendula, vícekm	S	300-350	1104/1
8	lipa srdčitá	Tilia cordata 'Böhle'	S	14/16	1104/1
9	bříza bělokorá	Betula pendula	S	12/14	1130/1
10	vrba plazivá	Salix repens 'Nitida'	K	30/40	1130/1
11	lipa srdčitá	Tilia cordata 'Böhle'	S	14/16	1104/1
12	lipa srdčitá	Tilia cordata 'Böhle'	S	14/16	1104/2
13	svida bílá	Cornus alba 'Sibirica'	K	30/40	1104/2
14	svida bílá	Cornus alba 'Sibirica'	K	30/40	1104/2
15	svida bílá	Cornus mas	K	30/40	1104/2
16	bez černý	Sambucus nigra L.	K	30/40	1104/2
17	javor babyka	Acer campestre 'Elsrijk'	S	14/16	1104/1
18	javor babyka	Acer campestre 'Elsrijk'	S	14/16	1104/1
19	javor babyka	Acer campestre 'Elsrijk'	S	14/16	1104/1
20	javor babyka	Acer campestre 'Elsrijk'	S	14/16	1104/1
21	javor babyka	Acer campestre 'Elsrijk'	S	14/16	1104/2
22	javor babyka	Acer campestre 'Elsrijk'	S	14/16	1130/1
23	javor babyka	Acer campestre 'Elsrijk'	S	14/16	1130/1
24	javor babyka	Acer campestre 'Elsrijk'	S	14/16	1130/1
25	javor babyka	Acer campestre 'Elsrijk'	S	14/16	1130/1
26	lipa srdčitá	Tilia cordata 'Böhle'	S	14/16	1104/2
27	lipa srdčitá	Tilia cordata 'Böhle'	S	14/16	1130/1
28	jeřáb ptačí	Sorbus aucuparia	S	12/14	1130/1
29	jeřáb ptačí	Sorbus aucuparia	S	12/14	1130/1
30	jeřáb ptačí	Sorbus aucuparia	S	12/14	1130/1
31	jeřáb ptačí	Sorbus aucuparia	S	12/14	1130/1
32	jeřáb ptačí	Sorbus aucuparia	S	12/14	1130/1
33	jeřáb ptačí	Sorbus aucuparia	S	12/14	1130/1
34	jeřáb ptačí	Sorbus aucuparia	S	12/14	1130/1
35	jeřáb ptačí	Sorbus aucuparia	S	12/14	1130/1
36	jeřáb ptačí	Sorbus aucuparia	S	12/14	1130/1
37	jeřáb ptačí	Sorbus aucuparia	S	12/14	1130/1
38	jeřáb ptačí	Sorbus aucuparia	S	12/14	1130/1
39	jeřáb ptačí	Sorbus aucuparia	S	12/14	1130/1
40	jeřáb ptačí	Sorbus aucuparia	S	12/14	1130/1
41	jeřáb ptačí	Sorbus aucuparia	S	12/14	1130/1
42	střemcha obecná	Prunus padus 'Alberty'	S	12/14	1130/1
43	střemcha obecná	Prunus padus 'Alberty'	S	12/14	1130/1
44	lipa srdčitá	Tilia cordata 'Böhle'	S	12/14	1130/1
45	lipa srdčitá	Tilia cordata 'Böhle'	S	12/14	1130/1
46	střemcha obecná	Prunus padus 'Alberty'	S	12/14	1130/1
47	střemcha obecná	Prunus padus 'Alberty'	S	12/14	1130/1
48	habr obecný	Carpinus betulus 'Frans Fontaine'	S	14/16	1130/1
49	habr obecný	Carpinus betulus 'Frans Fontaine'	S	14/16	1130/1
50	habr obecný	Carpinus betulus 'Frans Fontaine'	S	14/16	1130/1
51	habr obecný	Carpinus betulus 'Frans Fontaine'	S	14/16	1130/1
52	vrba bílá	Salix alba x sepulcralis 'Chrysocoma'	S	14/16	1130/1
53	střemcha obecná	Prunus padus 'Alberty'	S	12/14	1130/2
54	dub letní	Quercus robur	S	12/14	1130/11
55	topol bílý	Populus alba	S	12/14	1130/11
56	lipa srdčitá	Tilia cordata 'Böhle'	S	12/14	1130/11
57	lipa srdčitá	Tilia cordata 'Böhle'	S	12/14	1130/11
58	vrba jíva	Salix caprea	S	12/14	1130/11

±0,000 = 442,9 m n. m. BpV

REVITALIZACE SPORTOVNÍHO AREÁLU LIPKY  

ING.ARCH.MGA. JIŘÍ BÍZA  
Pod Křížkem 721/3, 147 00 Praha 4 – Braník  
t: +420 777 034 431  
m: biza.architekt@gmail.com  
www.bizaarch.cz

MÍSTO  
MĚSTO HORÁZDOVICE  
Mírové náměstí 1  
341 01 Horázdovice

ING.ARCH.MGA. JIŘÍ BÍZA, ING.ARCH. TOMÁŠ NOVOTNÝ  
ING.ARCH.MGA. JIŘÍ BÍZA  
ING.ARCH. TOMÁŠ NOVOTNÝ, ONDŘEJ PUNDA

VÝKRES

ČÍSLO

ARCHITEKTONICKO-STAVEBNÍ  
PROJEKT PRO STAVEBNÍ POVOLENÍ

VÝSADBA DŘEVIN 1:1000

8.44

POŠT. VÝKRES  
8.44  
09/2023

D.3.04

VEŠKERÁ AUTORSKÁ PRÁVA VYHRÁZENA VE SMYSLU ZÁKONA č. 121/2000 Sb.