


Rozváděč: xEnergy Basic (Profi Plus)
Jmen. napětí: Jmen.napětí 415V AC. Jmen.izolační napětí 440V AC. Třída ochrany I.
Poloha: POD omítkou (3-dílný systém)
Stupeň krytí: IP30
Mech. odolnost: IK07
Dveře: Plechové plné s 1-bodovým otočným zámkem, jednokřídlé
Vnější rozměry: 635 x 1260 x 247 (Šířka x Výška x Hloubka)
Vnitřní rozměry: 520 x 1150 (Šířka x Výška)
Výklenek: 610 x 1235 x 240 (Šířka x Výška x Hloubka)
Vnitřní členění: Jeden rám šířky 520mm.
Konstrukce: Max. počet řad DIN lišt .7 (modulů 168).

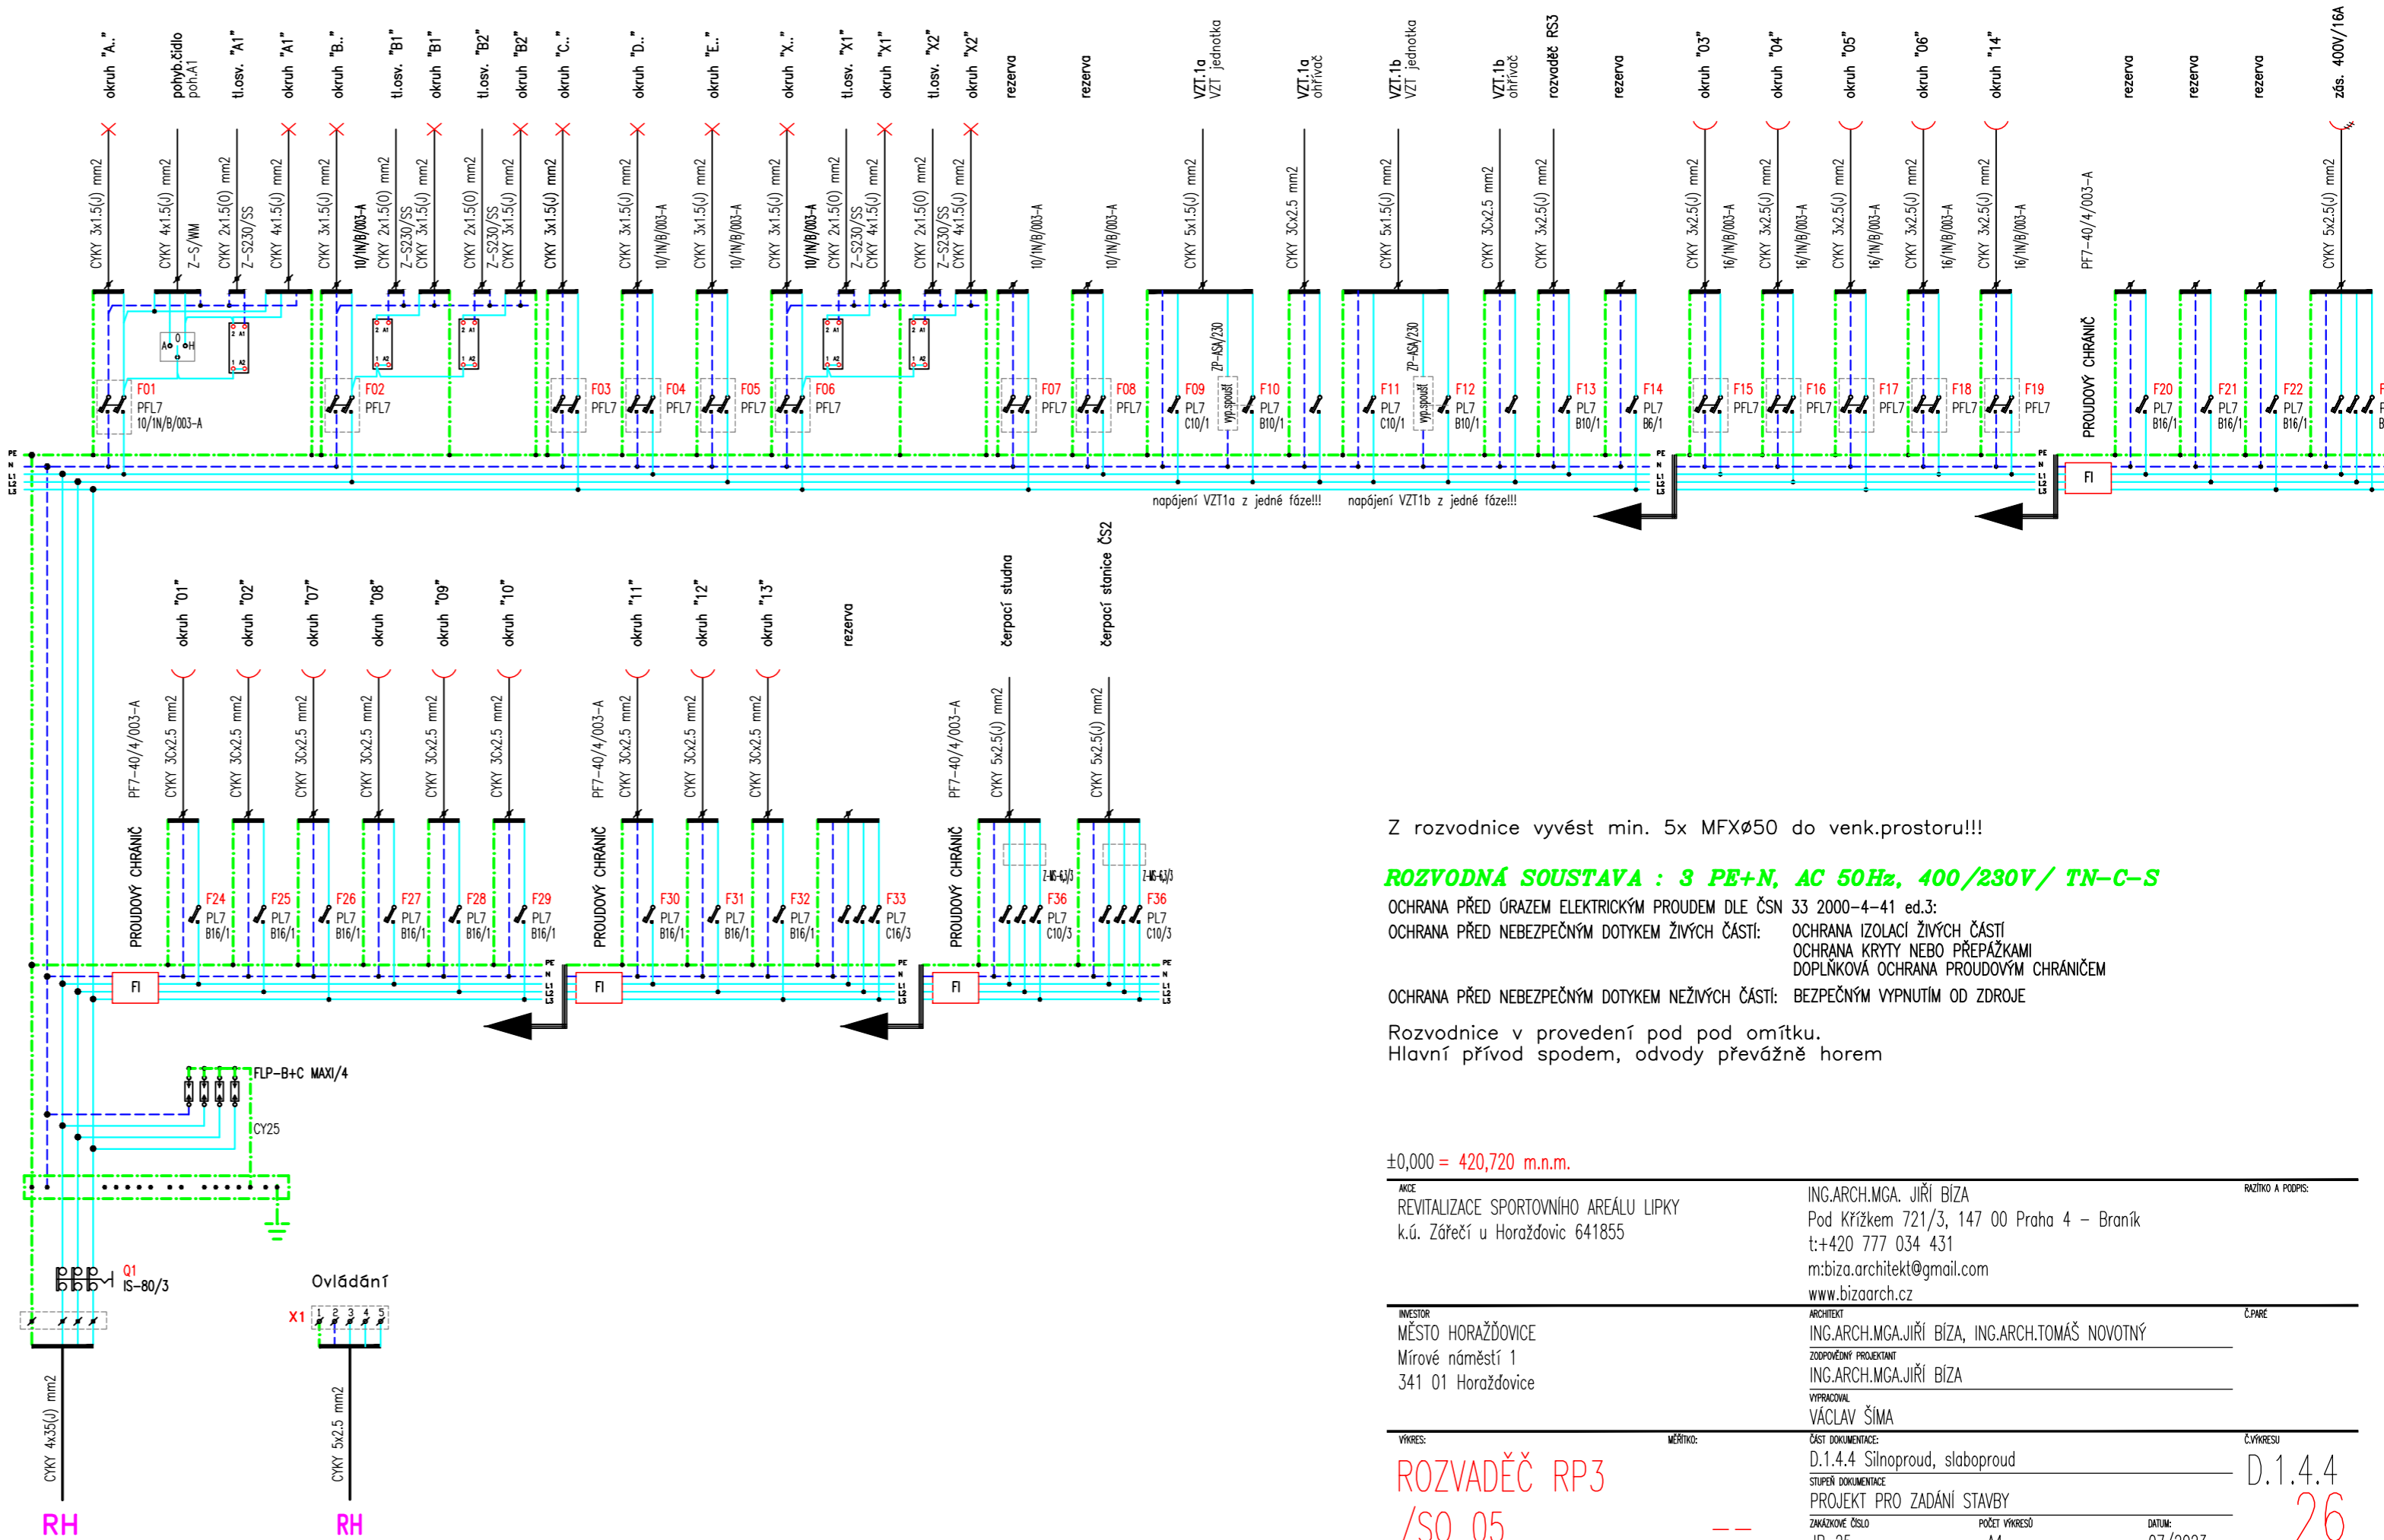

Z rozvodnice vyvést min. 5x MFXØ50 do venk.prostoru!!!

ROZVODNÁ SOUSTAVA : 3 PE+N, AC 50Hz, 400/230V/ TN-C-S

OCHRANA PŘED ÚRAZEM ELEKTRICKÝM PROUDEM DLE ČSN 33 2000-4-41 ed.3:
OCHRANA PŘED NEBEZPEČNÝM DOTYKEM ŽIVÝCH ČÁSTÍ: OCHRANA IZOLACÍ ŽIVÝCH ČÁSTÍ
DOPLŇKOVÁ OCHRANA PROUDOVÝM CHRÁNIČEM

OCHRANA PŘED NEBEZPEČNÝM DOTYKEM NEŽIVÝCH ČÁSTÍ: BEZPEČNÝM VYPNUTÍM OD ZDROJE

Rozvodnice v provedení pod pod omítku.
Hlavní přívod spodem, odvody převážně horem

±0,000 = 420,720 m.n.m.			
AKCE REVITALIZACE SPORTOVNÍHO AREÁLU LIPKY k.ú. Zářečí u Horažďovic 641855		ING.ARCH.MGA. JIŘÍ BÍZA Pod Křížkem 721/3, 147 00 Praha 4 – Braník t:+420 777 034 431 m:biza.architekt@gmail.com www.bizaarch.cz	
INVESTOR MĚSTO HORAŽĐOVICE Mírové náměstí 1 341 01 Horažďovice		ARCHITEKT ING.ARCH.MGA.JIŘÍ BÍZA, ING.ARCH.TOMÁŠ NOVOTNÝ ZODPOVĚDNÝ PROJEKTANT ING.ARCH.MGA.JIŘÍ BÍZA VYPRACOVAL VÁCLAV ŠÍMA	
VÝKRES: ROZVADĚČ RP3 /SO 05		ČÁST DOKUMENTACE: D.1.4.4 Silnoproud, slaboproud STUPEŇ DOKUMENTACE PROJEKT PRO ZADÁNÍ STAVBY ZAKÁZKOVÉ ČÍSLO JB_25	
MĚŘITKO: --		ČÍSLO VÝKRESU D.1.4.4 26	
		POČET VÝKRESŮ ..A4	
		DATUM: 07/2023	
VŠEOKERÁ AUTORSKÁ PRÁVA VYHRÁZENÁ VE SMYSLU ZÁKONA č. 121/2000 Sb.			