


Rozváděč: xEnergy Basic (Profi Plus)  
Jm. napětí: Jm.napětí 415V AC. Jmenovité izolační napětí 440V AC. Třída ochrany I.  
Poloha: POD omítkou (3–dílný systém)  
Stupeň krytí: IP30  
Mech. odolnost: IK07  
Dveře: Plechové plné s 1–bodovým otočným zámekem, jednokřídlé  
Vnější rozměry: 635 x 1560 x 247 (Šířka x Výška x Hloubka)  
Vnitřní rozměry: 520 x 1450 (Šířka x Výška)  
Výklenek: 610 x 1535 x 240 (Šířka x Výška x Hloubka)  
Podstavec: Žádný  
Vnitřní členění: Jeden rám šířky 520mm.  
Konstrukce: Uchytení DIN lišt a montážních plechů na bočnice BPZ–MSW.  
Konstrukce: Max. počet řad DIN lišt 9 (modulů 216).

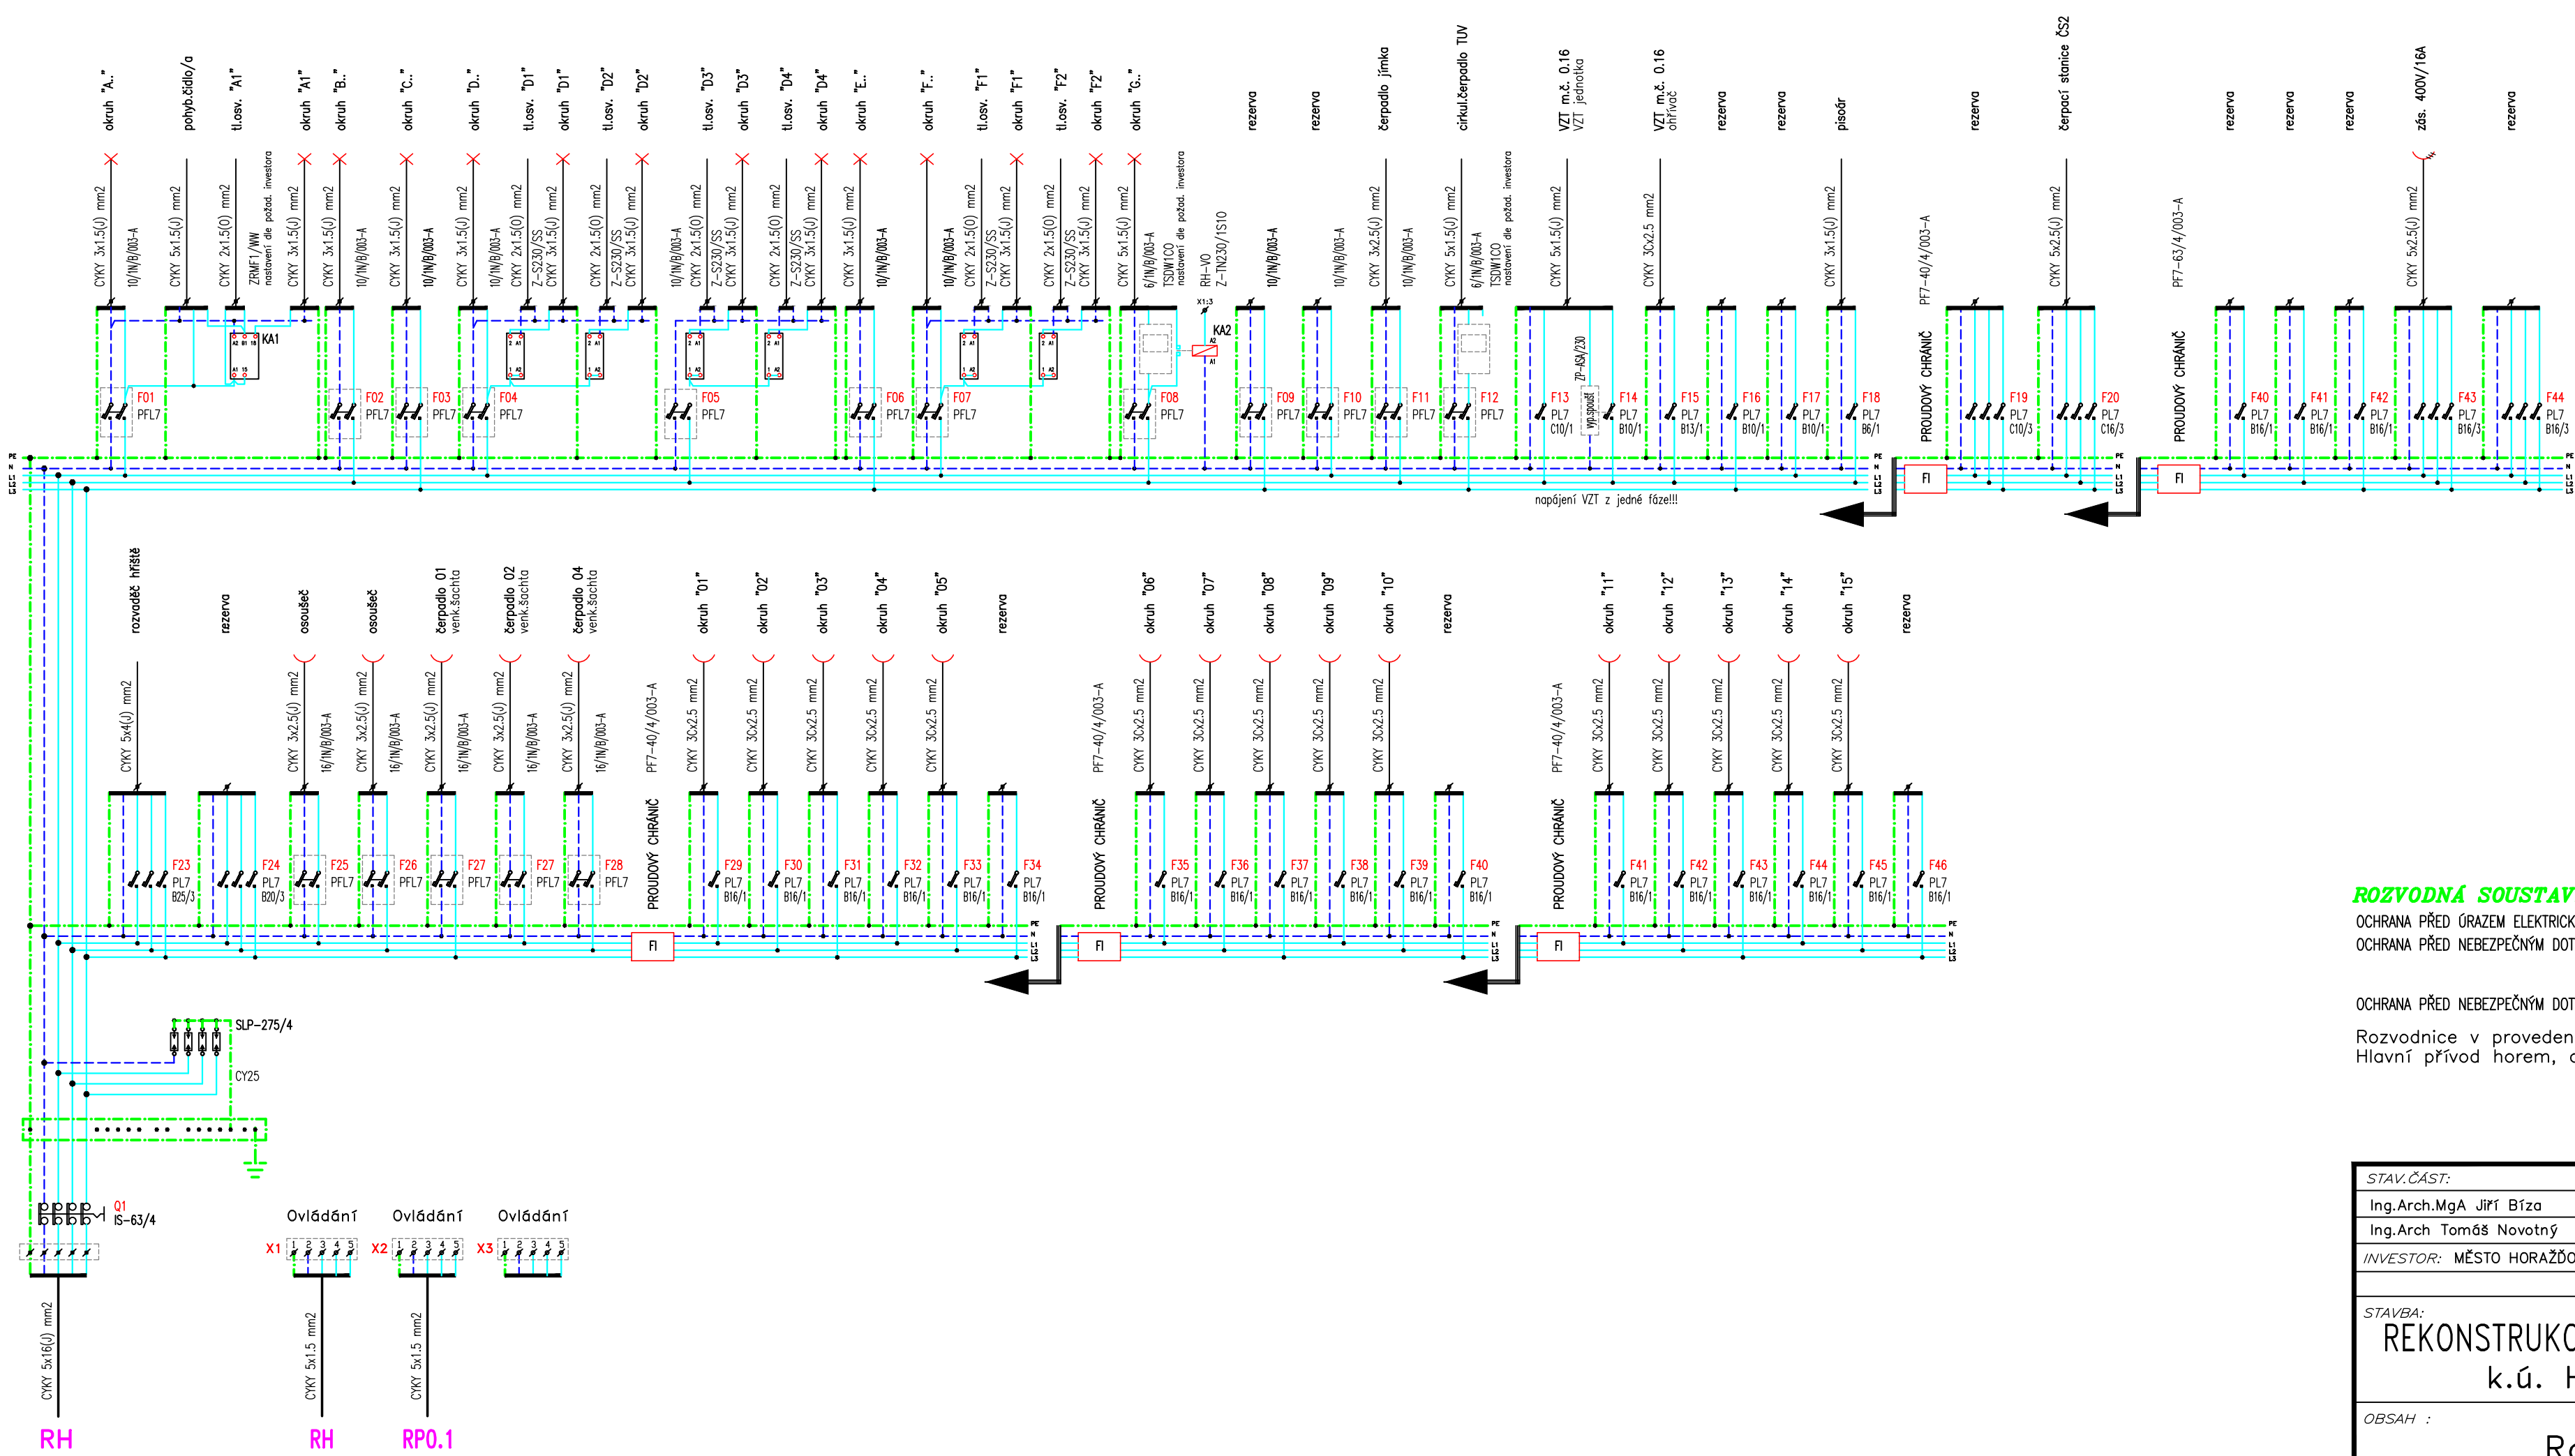

**ROZVODNÁ SOUSTAVA : 3 PE+N, AC 50Hz, 400/230V/ TN-S**

OCHRANA PŘED ÚRAZEM ELEKTRICKÝM PROUDEM DLE ČSN 33 2000–4–41 ed.3:  
OCHRANA PŘED NEBEZPEČNÝM DOTYKEM ŽIVÝCH ČÁSTÍ: OCHRANA IZOLACÍ ŽIVÝCH ČÁSTÍ  
OCHRANA KRYTÝ NEBO PŘEPAŽKAMI  
DOPLŇKOVÁ OCHRANA PROUDOVÝM CHRÁNIČEM  
OCHRANA PŘED NEBEZPEČNÝM DOTYKEM NEŽIVÝCH ČÁSTÍ: BEZPEČNÝM VYPNUTÍM OD ZDROJE

Rozvodnice v provedení pod omítkou.  
Hlavní přívod horem, odvody převážně horem, zčásti spodem

STAV.ČÁST:	PROJEKTANT:	KRESLIL:	<b>Václav ŠÍMA</b> PROJEKCE ELEKTRO Čsa 949/II, SUŠICE e-mail: vsimo@seznam.cz	
Ing.Arch.MgA Jiří Bíza	Václav Šíma	Václav Šíma		
Ing.Arch. Tomáš Novotný				
INVESTOR: MĚSTO HORAŽĐOVICE, Mírové náměstí 1, 341 01 Horažďovice				
STAVBA:			MĚŘITKO	--
REKONSTRUKCE SOKOLOVNY HORAŽĐOVICE k.ú. Horažďovice 641855			STUPEŇ	DPS
			DATUM	01/2024
OBSAH :			Č.VÝKR.	PARÉ
Rozváděč RP0.2			17	