


Revitalizace sídliště Blatenská v Horažďovicích

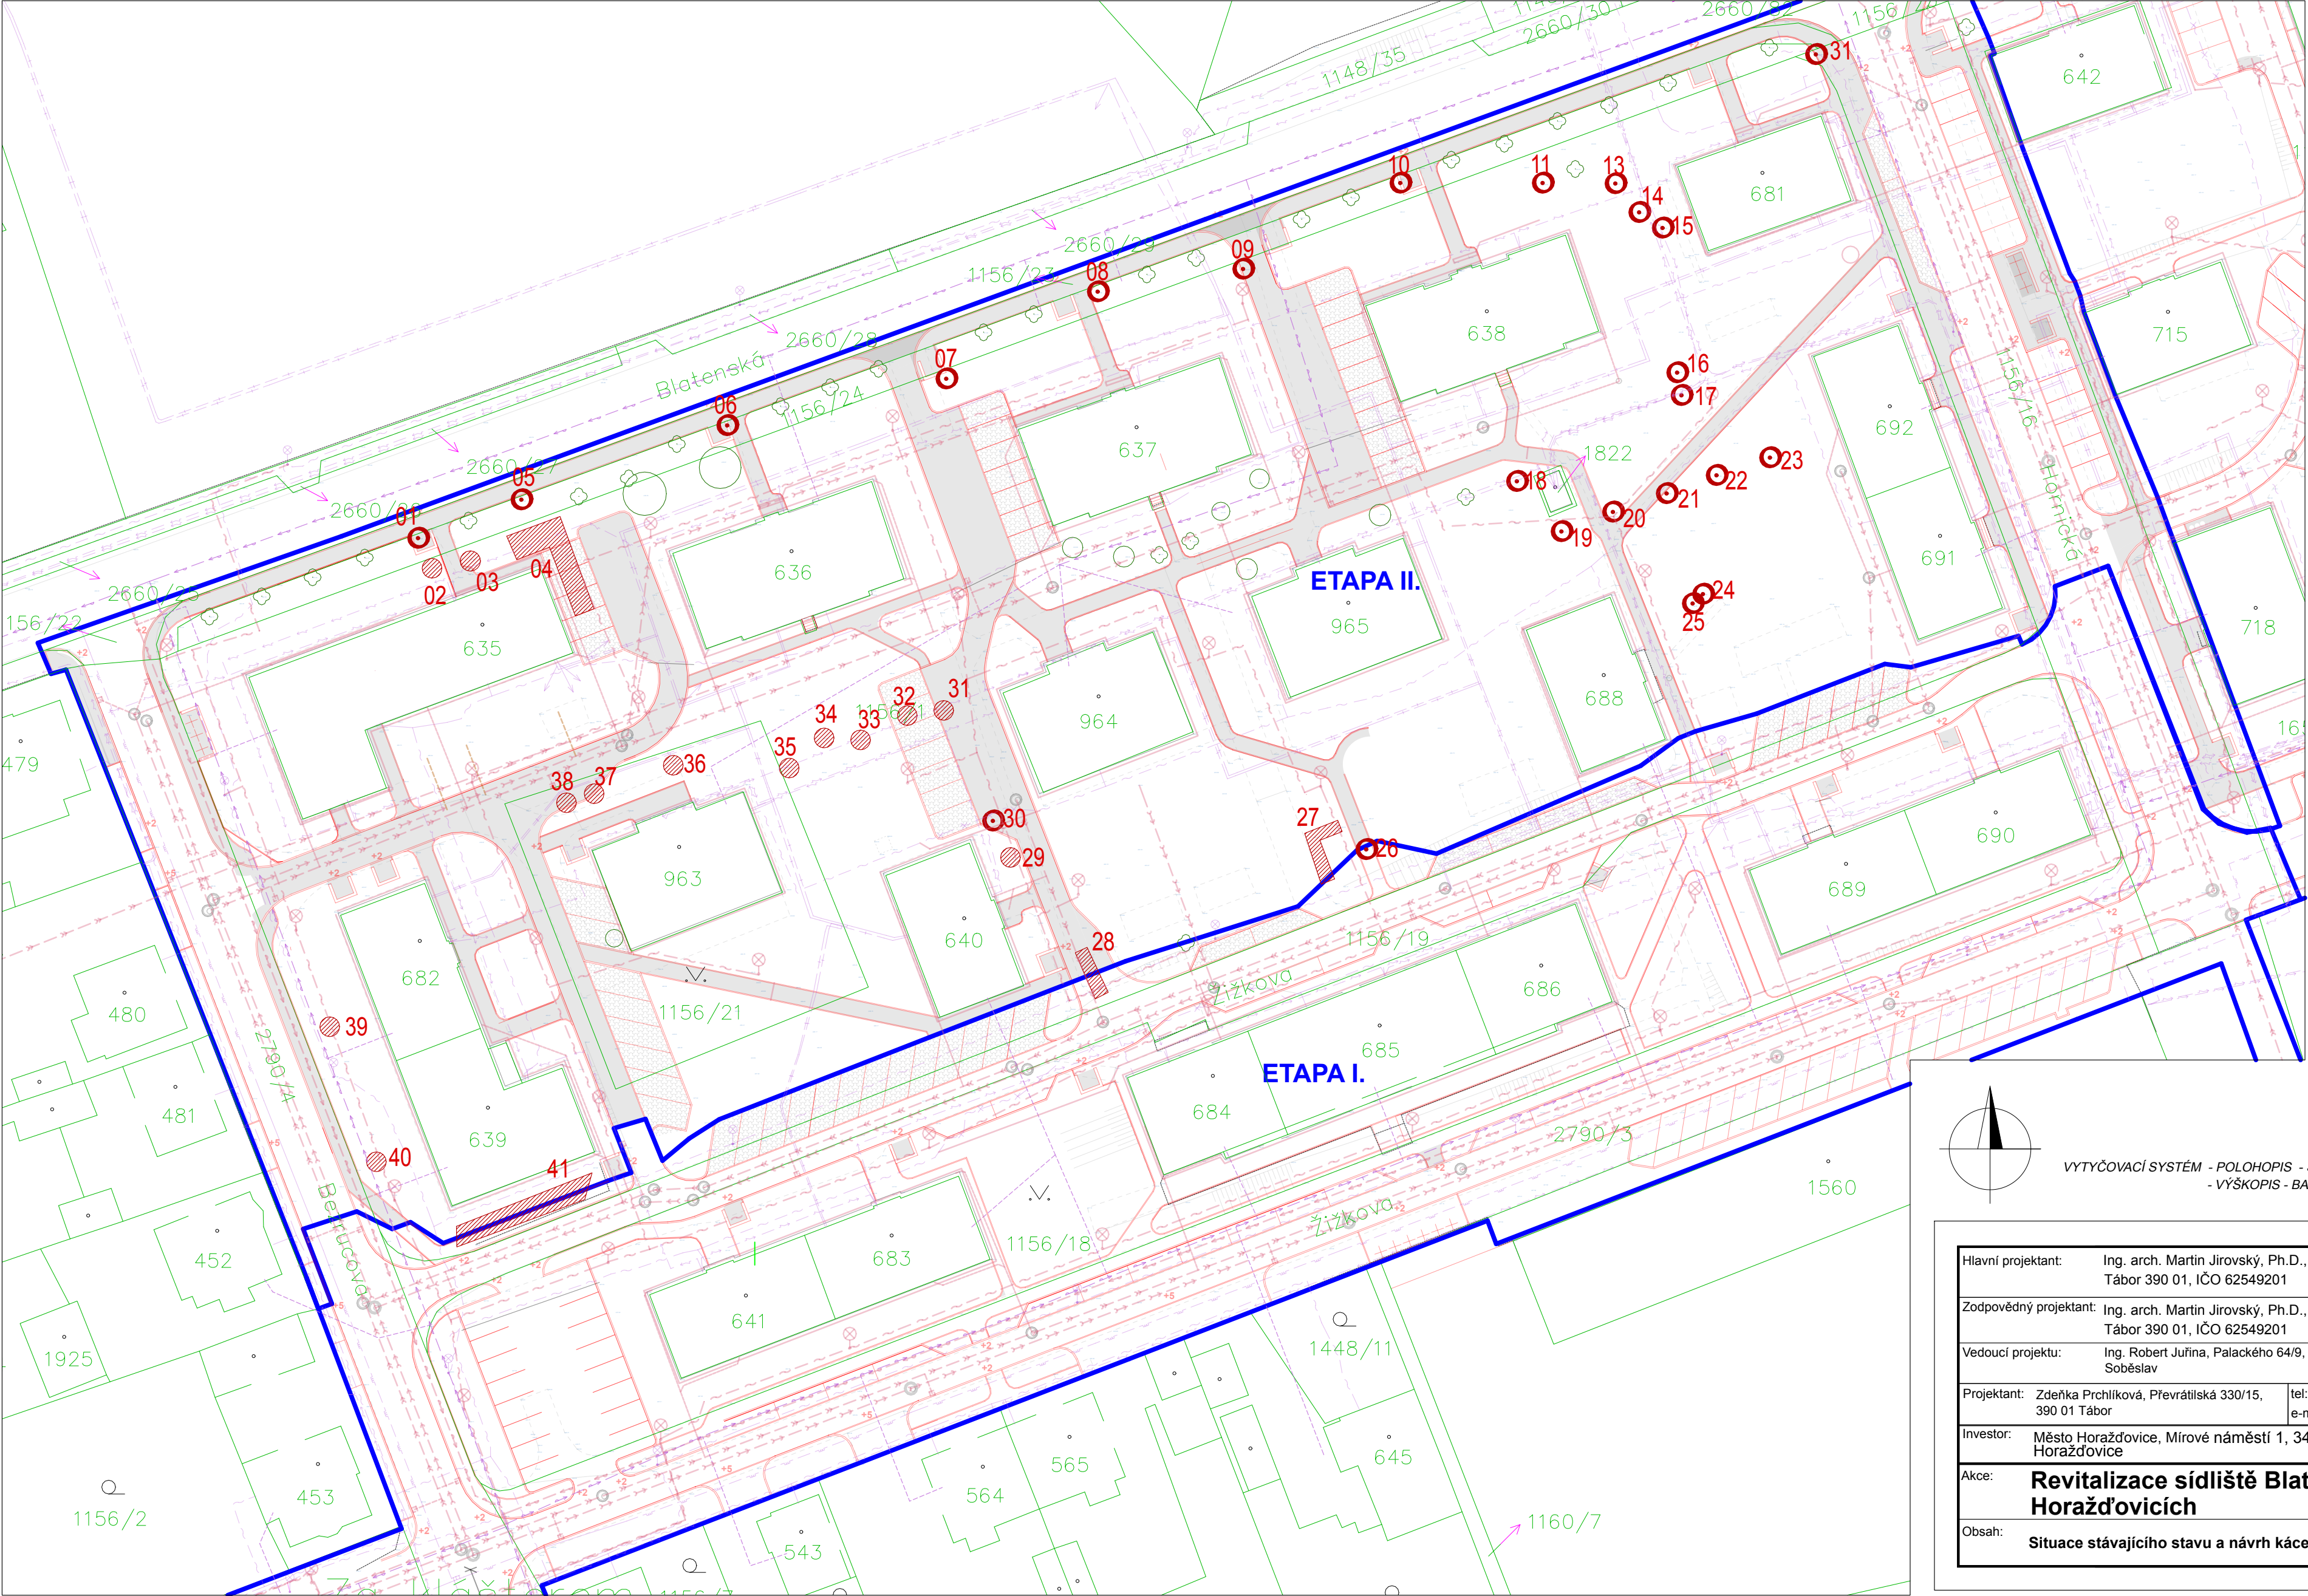

LEGENDA - STAV

hranice parcel
zaměření
strom/ porost

Technická infrastruktura

STL plynovod
VTL plynovod
telekomunikační síť
telekomunikační síť - rušená
vedení NN
kanalizace
veřejné osvětlení
vodovod - řád
vodovod - přípojka
teplavod

LEGENDA - NÁVRH

etapizace

návrh komunikace, chodníků

Technická infrastruktura

kanalizace gravitační splašková
kanalizace přípojka
kanalizace dešťová
kanalizační přípojka
vodovod
vodovod přípojka
přeložka čtí
veřejné osvětlení

SO 705 SADOVÉ ÚPRAVY

Návrh

7 0 Kácení stromů - celkem 24 ks

3 Kácení zapojeného porostu - 137m²

VYTYČOVACÍ SYSTÉM - POLOHOPIS - S-JTSK
- VÝŠKOPIS - BALT PO VYROVNÁNÍ

Hlavní projektant:	Ing. arch. Martin Jirovský, Ph.D., MBA, Převrátilská 330, Tábor 390 01, IČO 62549201			
Zodpovědný projektant:	Ing. arch. Martin Jirovský, Ph.D., MBA, Převrátilská 330, Tábor 390 01, IČO 62549201	WWW.CENTRUMSLUZEBSTARÉMĚSTO.CZ		
Vedoucí projektu:	Ing. Robert Juřina, Palackého 64/9, 392 01 Soběslav	PŘEVRÁTILSKÁ 330, TÁBOR 390 01		
Projektant:	Zdeňka Prchlíková, Převrátilská 330/15, 390 01 Tábor	tel:	+420 771 114 669	ATELIÉR M.A.A.T.
Investor:	Město Horažďovice, Mírové náměstí 1, 341 01 Horažďovice	e-mail:	z.prchlikova@gmail.com	KÚ: Horažďovice
Akce:	Revitalizace sídliště Blatenská v Horažďovicích	p.č.:		
Obsah:	Situace stávajícího stavu a návrh kácení	Stupeň:	DPS	Paré:
		Datum:	leden 2025	
		Ozn. části:	D. 1.5	
		Měřítka:	Č. výkresu:	
		1:500	1	