

LV3.1	805382.536	1119889.226
LV3.2	805418.299	1119795.840
LV3.3	805421.791	1119793.960
V3.1	805422.680	1119792.080

BOD	"X"	"Y"
DŠB1	805581.755	1119937.087
DŠC1	805550.862	1119924.713

DŠD1	805553.583	1119876.409
DŠD2	805506.662	1119859.133
DŠD3	805459.796	1119841.709
<b>POLOHOPIŠ</b>		
<b>SO 304 - DEŠŤOVÁ KAN. D0</b>		
BOD	"X"	"Y"
Stávající šachta	805404.730	1120040.560
nŠ	806272.728	1120015.801

DŠ2.2	805327.291	1119852.209
DŠ2.3	805321.197	1119782.577
<p style="text-align: center;"><b>POLOHOVIS</b>  <b>SO 304 - DEŠTOVÁ KAN. D3</b></p>		
BOD	"X"	"Y"
DŠ1.5	805394.150	1119853.307
DŠ3.1	805371.843	1119844.764
DŠ3.2	805367.092	1119819.216

SŠB3	805605.320	1119873.660
<b>POLOHOPIŠ</b> <b>SO 302 - JEDNOTNÁ KAN. SC</b>		
BOD	"X"	"Y"

SŠB2	805598.044	1119893.144
SŠD1	805552.987	1119875.203

dále ve stávajících šachtách


**POLOHOVIS**

**PŘEPOJENÍ VÝTLAČNÉHO ŘADU**

BOD	"X"	"Y"
SPOJKA	805407.666	1110794.272


odbočka	805434.491	1119881.364
nová šachta	805439.521	1119869.020
přípojka hygienického zázemí hřiště		
stávající šachta	805322.310	1119783.810
šachtička	805320.324	1119784.042
šachtička	805276.394	1119774.443
objekt	805309.199	1119774.446

Objekt	805270.230	1119773.750
--------	------------	-------------

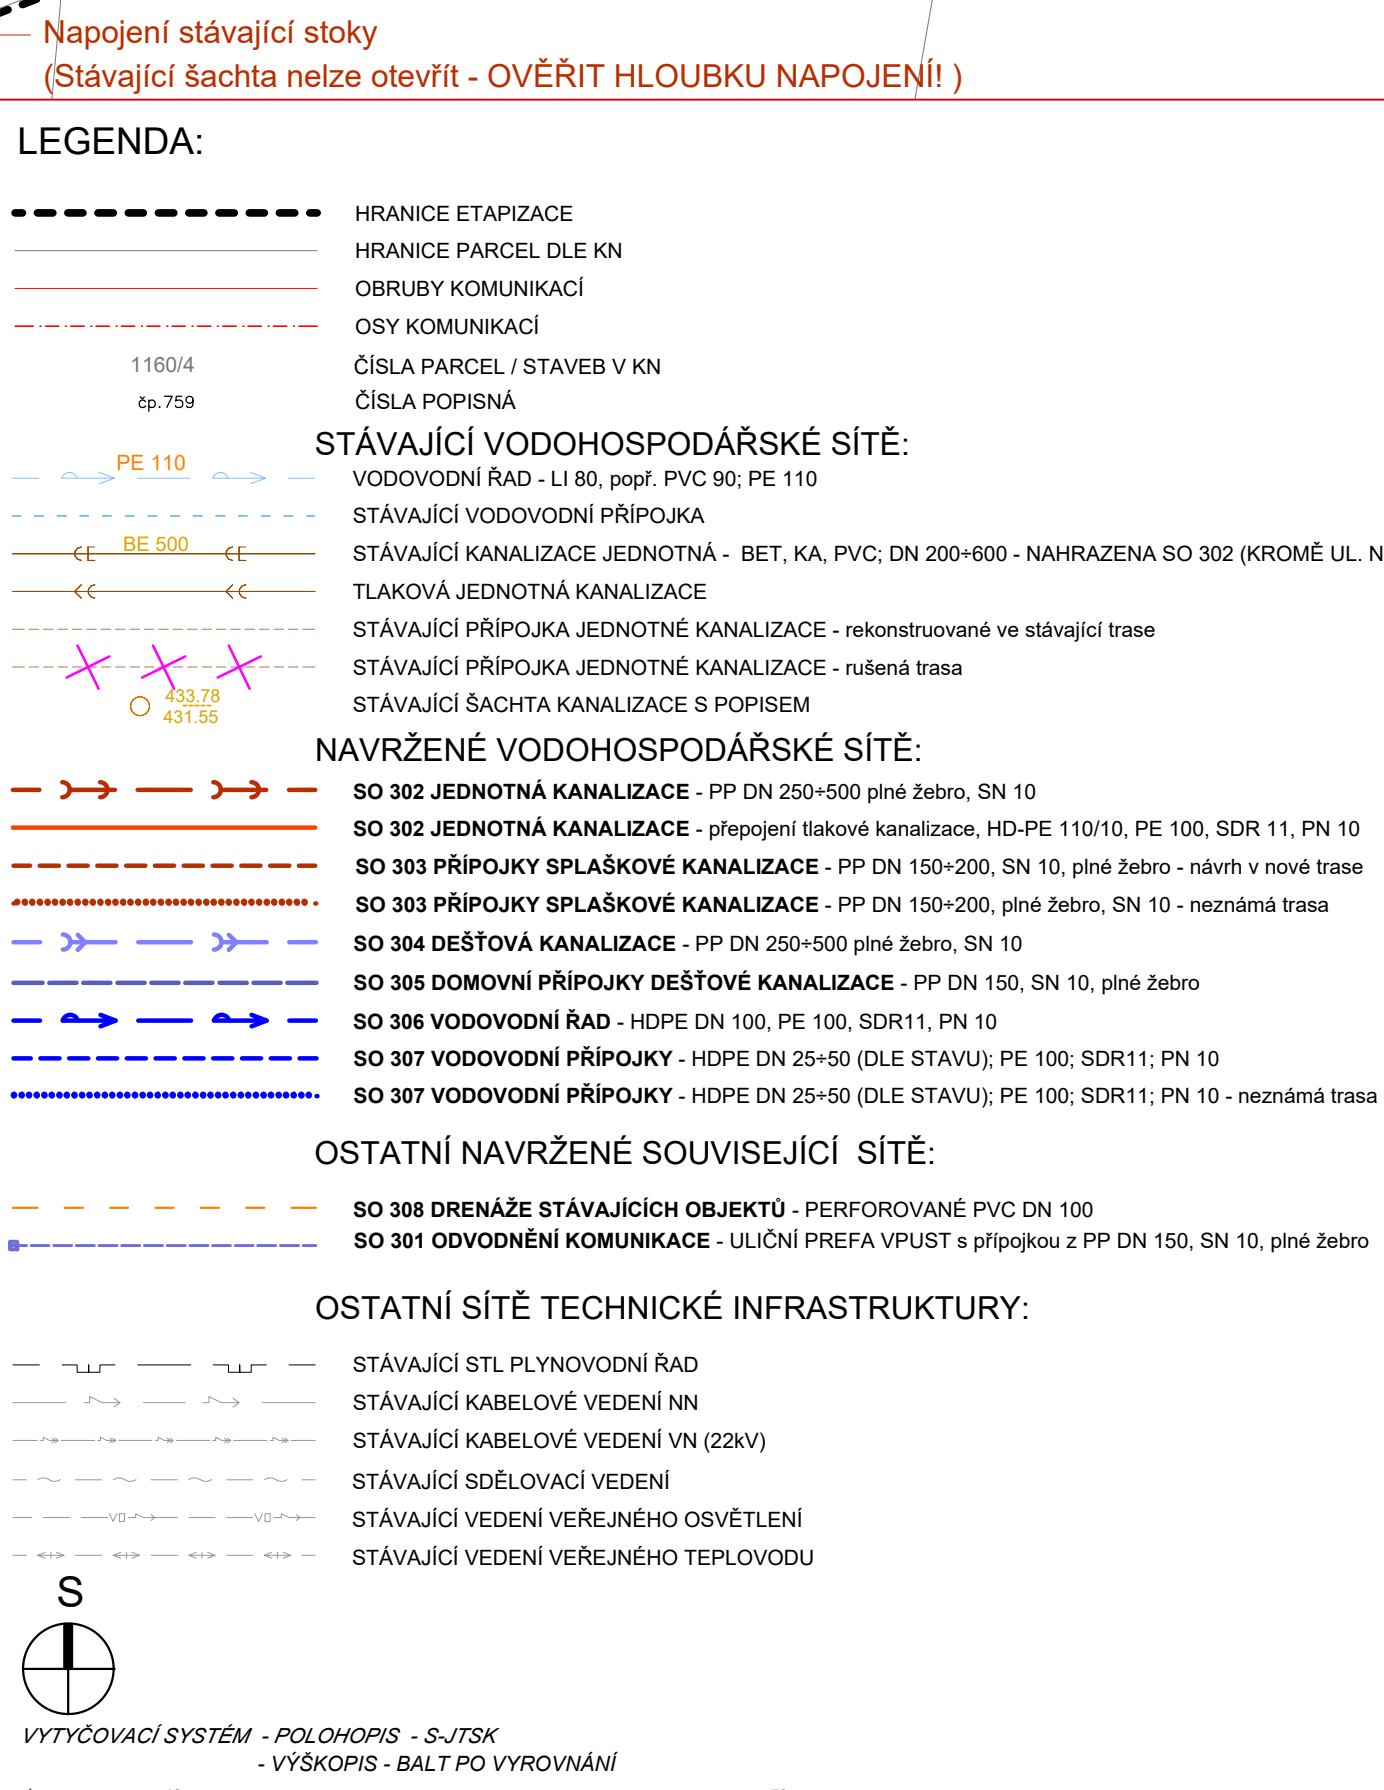

POZNÁMKA:


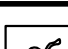Zodp. projektant:	Ing. František Sedláček, Zukuška 885, 39181 Veselí nad Lužnicí II, IČ 63873028		
Vypracoval:	Ing. Daniel BENDA, Olyšova 81, 39003 Tábor, IČ 87466759	Datum:                      01 / 2018 Ozn. části:                      C.	Měřítko:                      C. výskry:                      1:500                      03
Investor:	město HORAŽOVICE, Mírové náměstí 1, 341 01 Horažovice		
Lokalita:	KÚ: Horažovice		
Alice:	<b>REVITALIZACE SIDLIŠTĚ BLATSKA V HORAŽOVICÍCH          VODOHOSPODARŠKÁ ČÁST</b>		
Obsah:	<b>PODROBNÁ SITUACE</b>		