

POHLEDY


M1:50

M1:50


ČÁST A

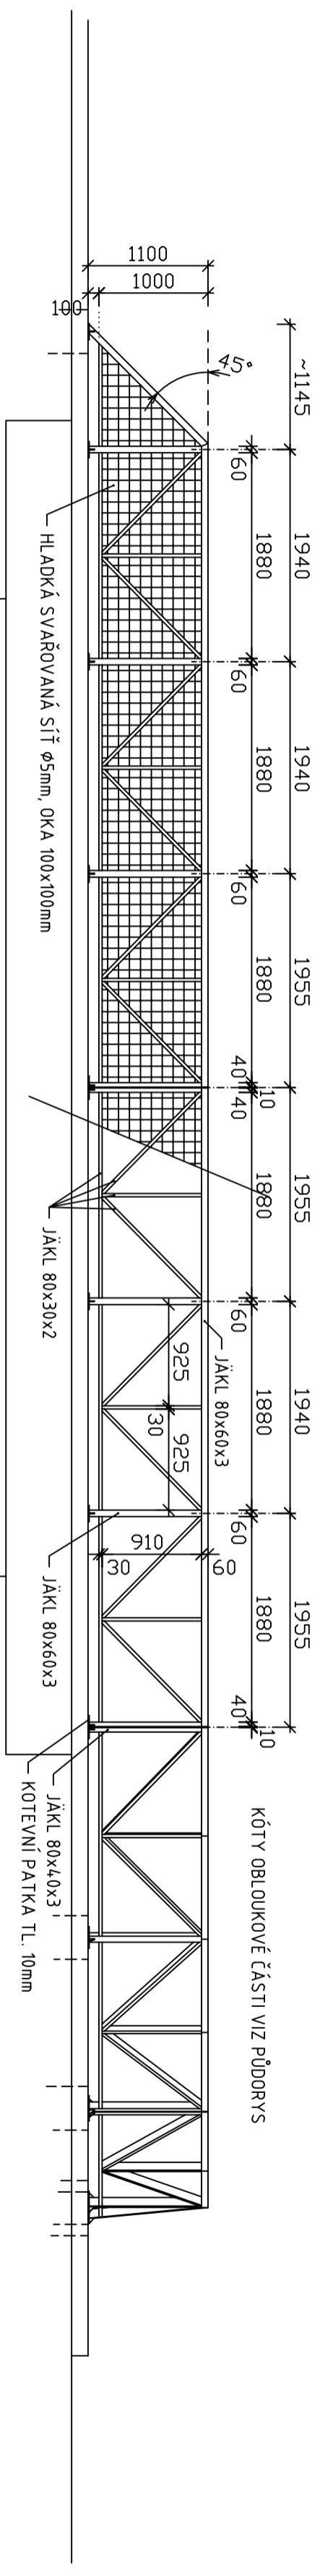

ČÁST B

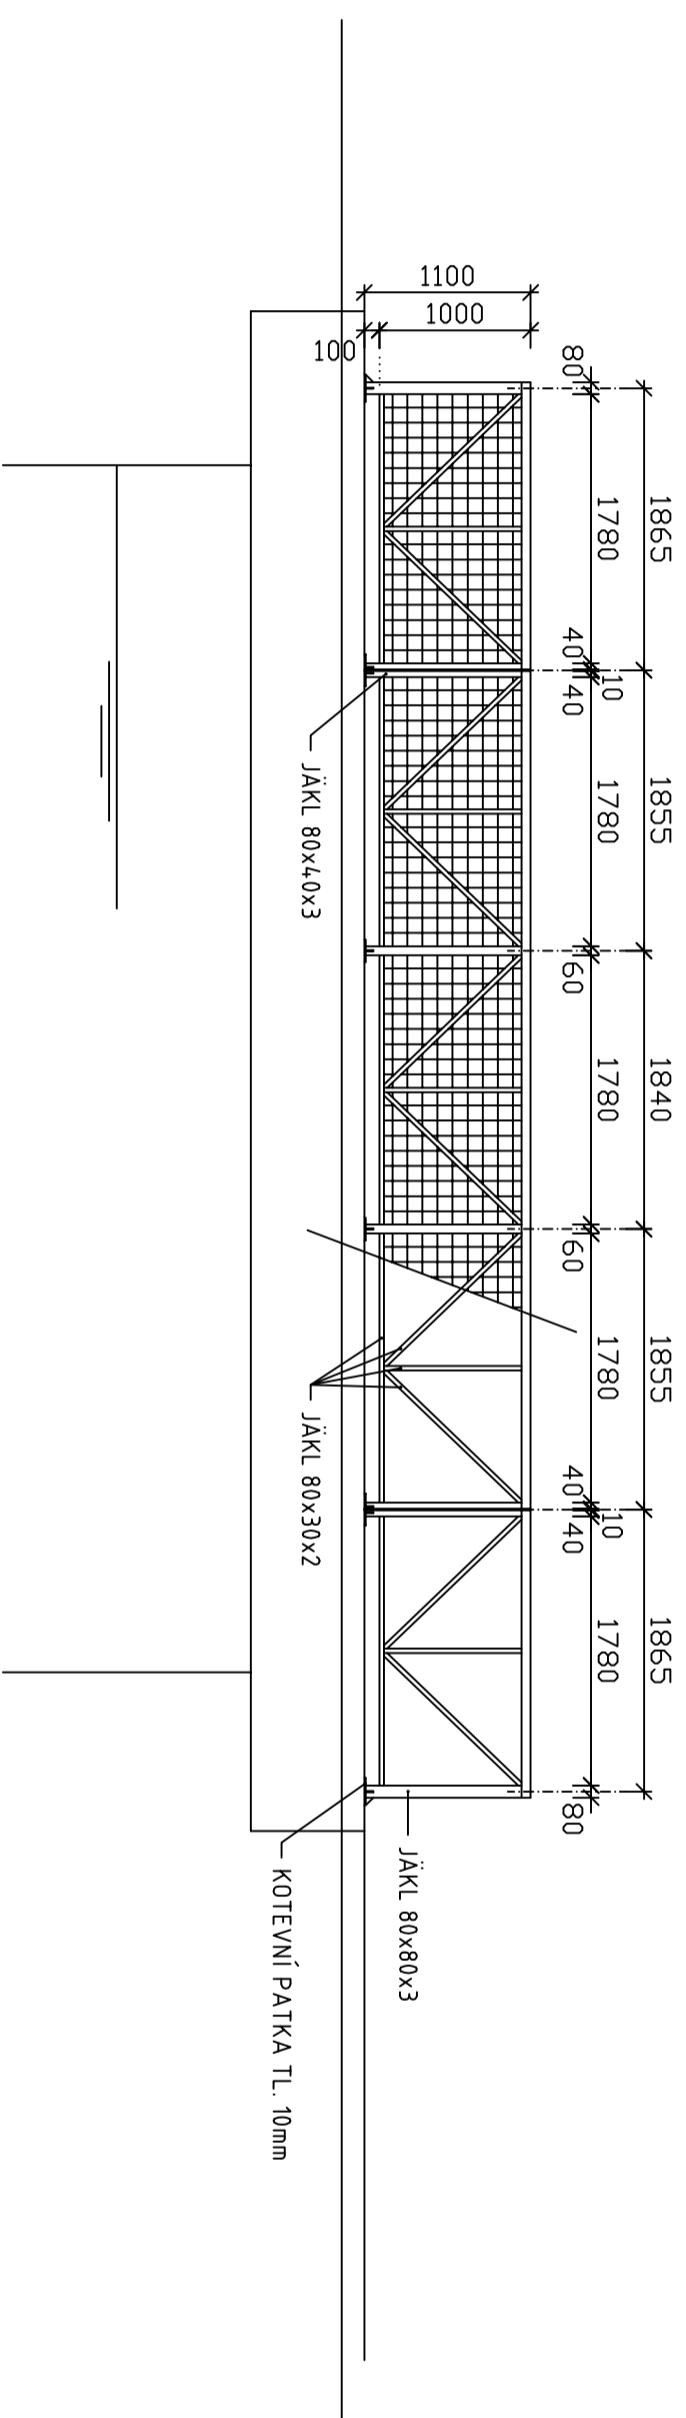

ČÁST C

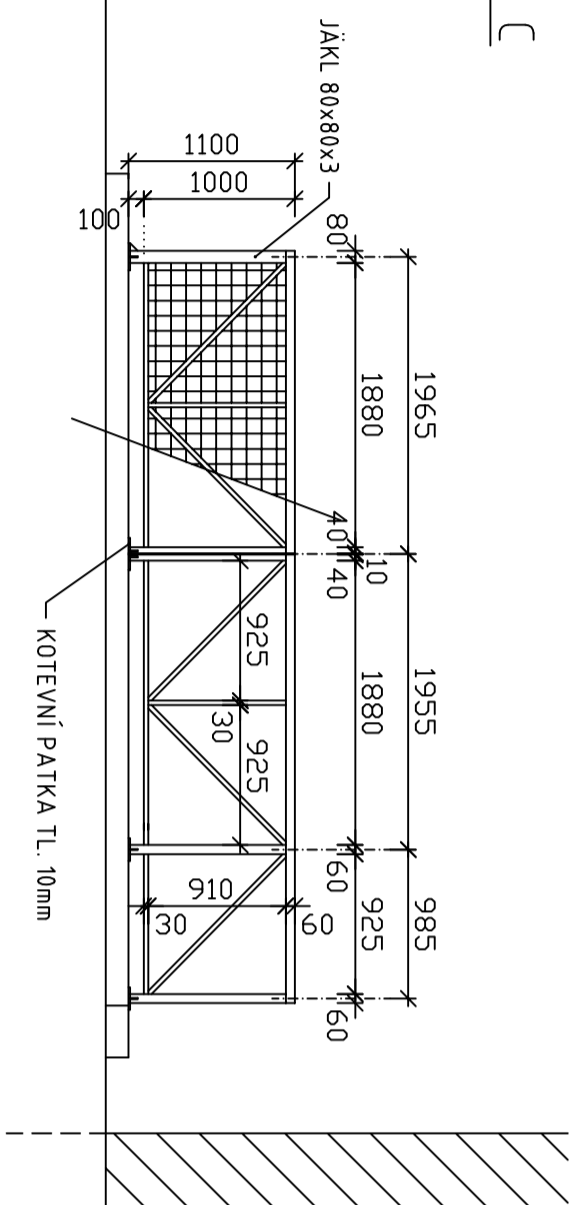

ČÁST D

